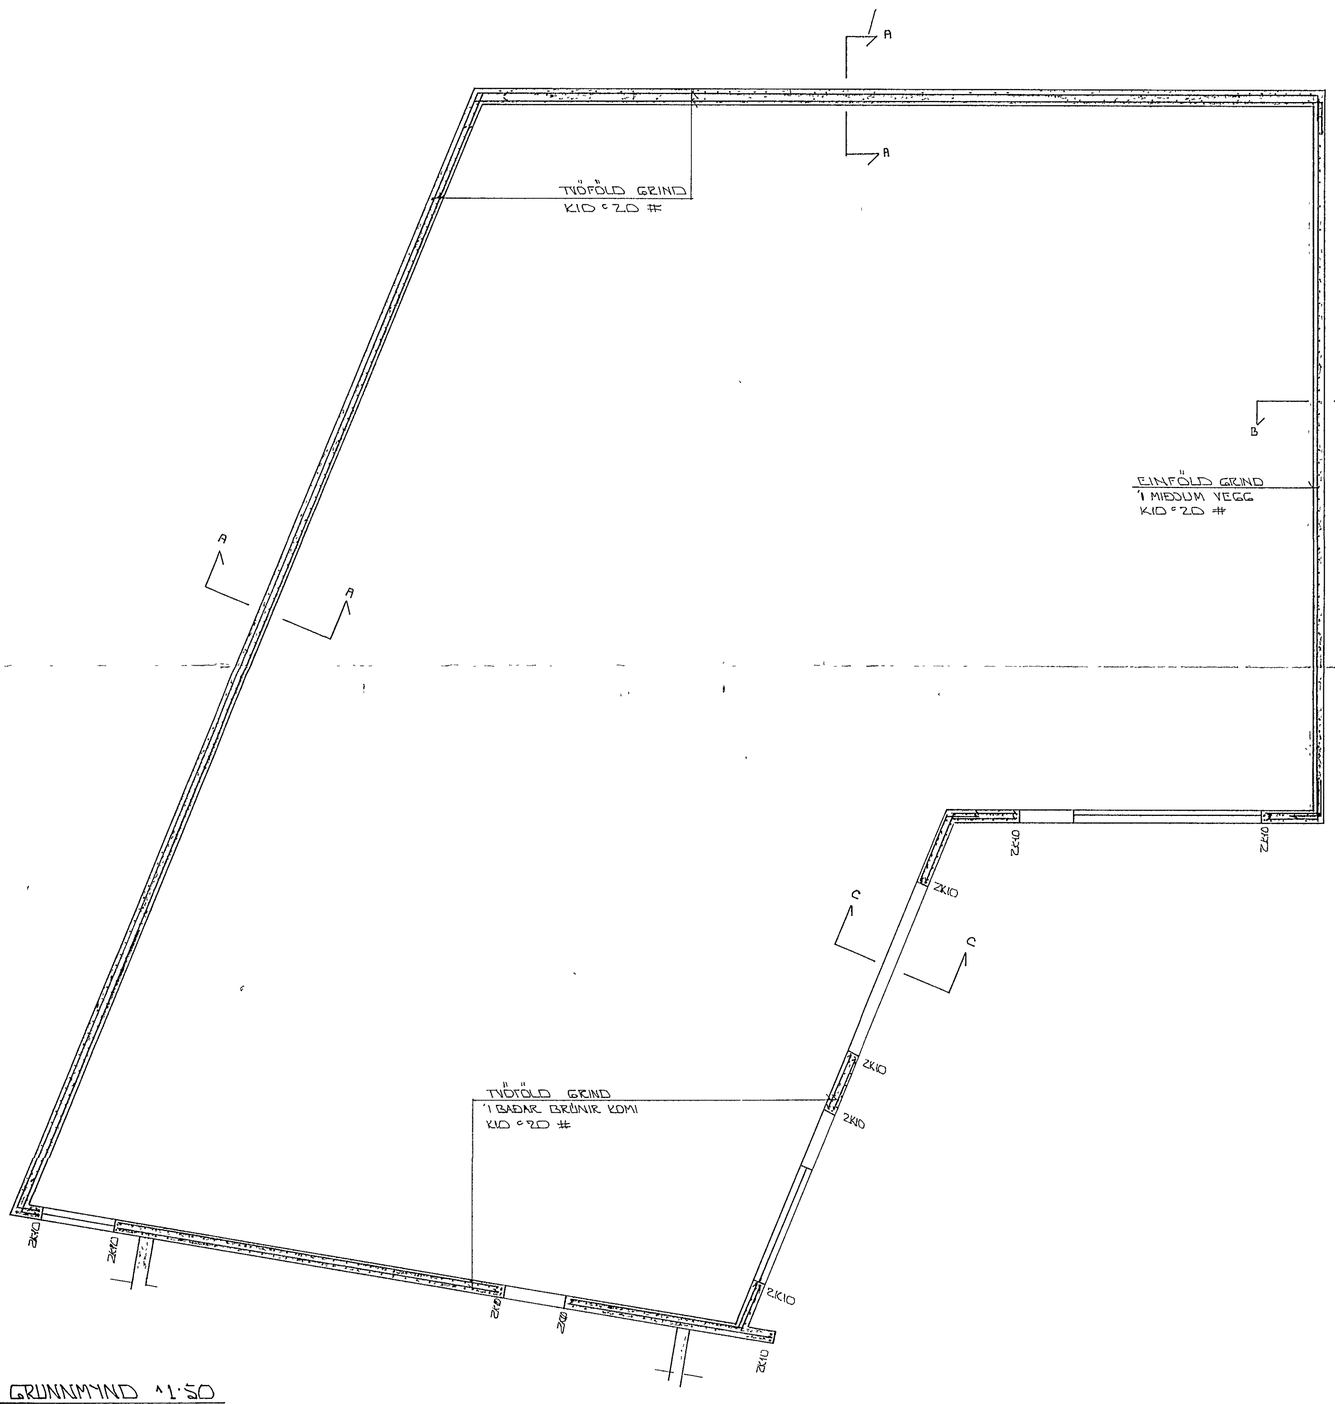

GRUNNMYND 1:50

SKÝRINGAR

ALMENNAR SKÝRINGAR SJÁ BL NR. 1-01

STEYPA S 250 VS ≤ 0,5
LOFT ≥ 6%
SEMENT ≥ 300KG/M³

HAFNARFJARÐARBÆR
19 JÚL 1989
BYGGINGAFULLTRÚINN

BR NR	DAGS	EÐLI BREYTINGAR	SIGN

HJALLAHRAUN 9 HAFNARFIRÐI
JÁRNBENDING VEGGJA
MÆLIKV. 1:50

SIGURÐUR ÞORLEIFSSON TÆKNIFRÆÐINGUR F.T.F.Í.
STRANDGÖTU 11 HAFNARFIRÐI SÍMI 54751

DAGS OKT '89
HANNAÐ
TEIKNAÐ
VERK NR 8931
BLAÐ NR 1-03