
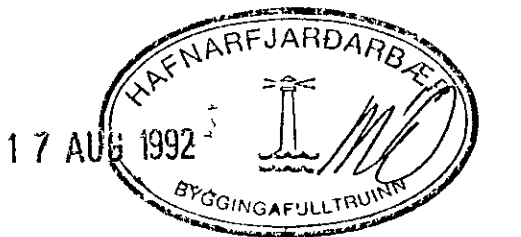


SJÁ TEIKNINGU B04

AFMÖRKUD SVÆDI SKULU VERA
Í KVÓTA 18.75.

SNID 3-3 Mkv: 1:20

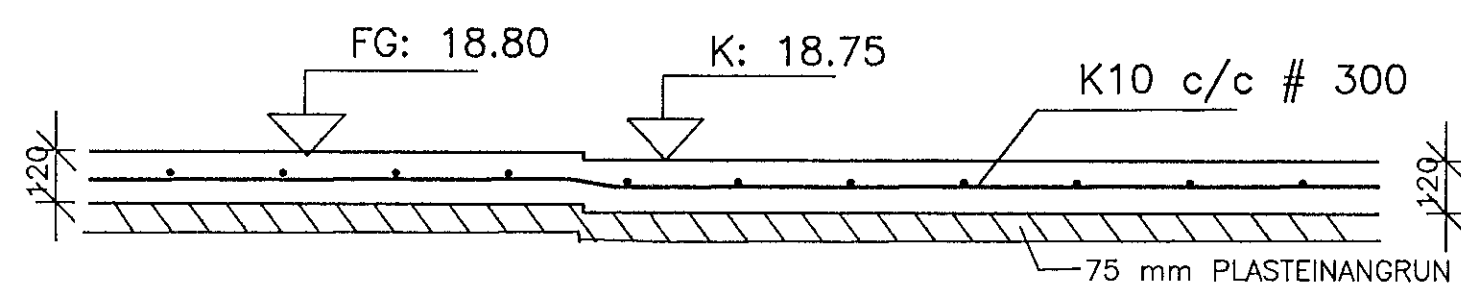

17 AUG 1992

VERKFRÆÐIÞJÓNUSTA
EYÞÓRS R. ÞÓRHALLSSONAR
URDARHÉÐ 4, 210 GARDABÆR SIMI 658317

VERKHETI	LEIKSKÓLI - SETBERGI	MKV 1.50/1:20
HEITI TEIKNINGAR	ÞYNNINGAR Í BOTNPLÖTU	DAGS 24.07.92
HANNAÐ	EP	VERK NR 9204
TEIKNAD	EP	TEIKN NR B05
SAMÞYKKT	<i>Eyþór Þórhallsson</i>	

NR	DAGS	BREYTINGAR	NAFN