



GRÖÐURHÚS, GRUNNMYND 1:50  
(VIÐBÓT MAÍ 1983)

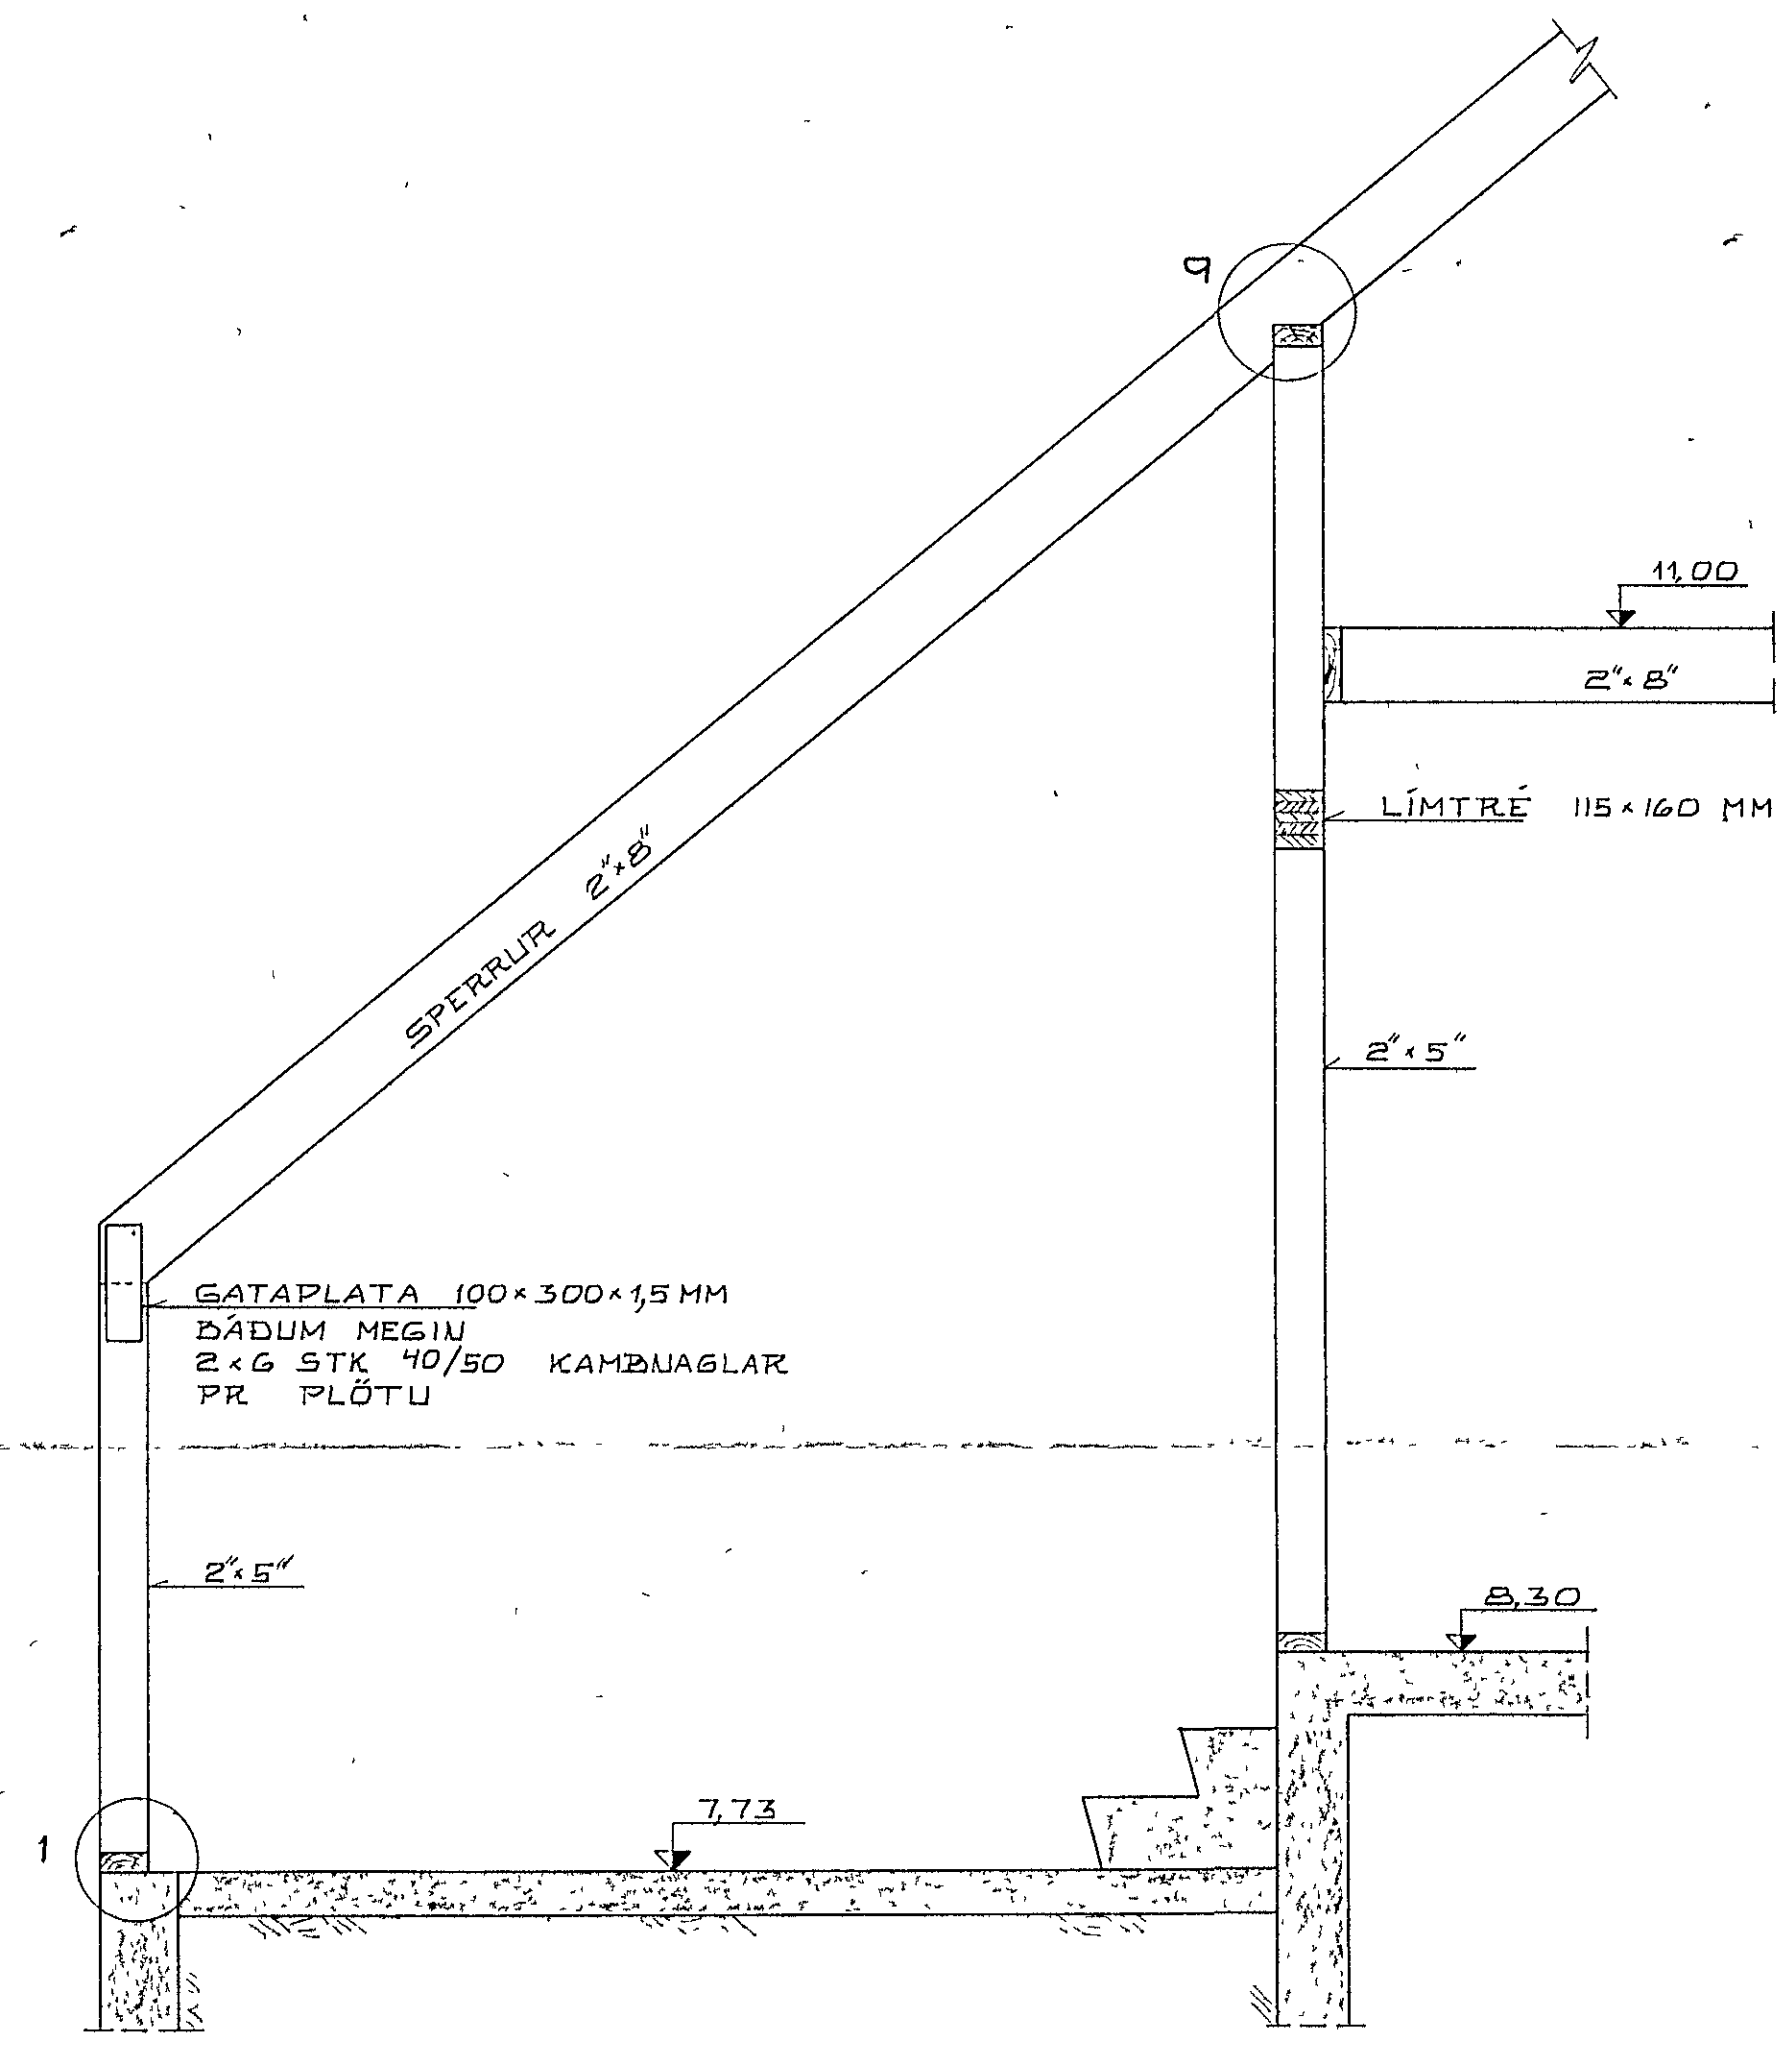

SNIED F-F 1:20

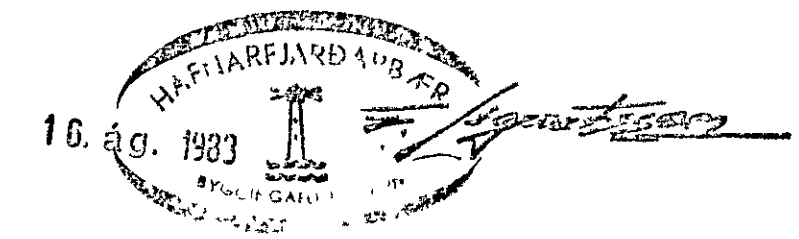

SÉRMYND 1 SJÁ BL NR 7  
ÓNEFND MÁL ERU CM

		<b>HRAUNBRÚN 10</b> HAFNARFIRÐI.	
		GRÖÐURHÚS, VIÐBÓT MAÍ '83 GRUNNMYND OG SNID	
		TIMBURVIRKI	
BR DAGS	BREYTING	REIKN K K	MÆLIKV 1:50 1:20
KRISTJÁN KNÚTSSON TEKNIFRÆÐINGUR FTFÍ NESBAKKA 19, NESKAUPSTAD SÍMI 97-4147 <i>Kristján Knútsson</i>		TEIKN K K	DAGS JÚLÍ '83
		YFIRF K K	BL NR 12 AF
		NR 822-19	