



GRUNNMYND 1:50

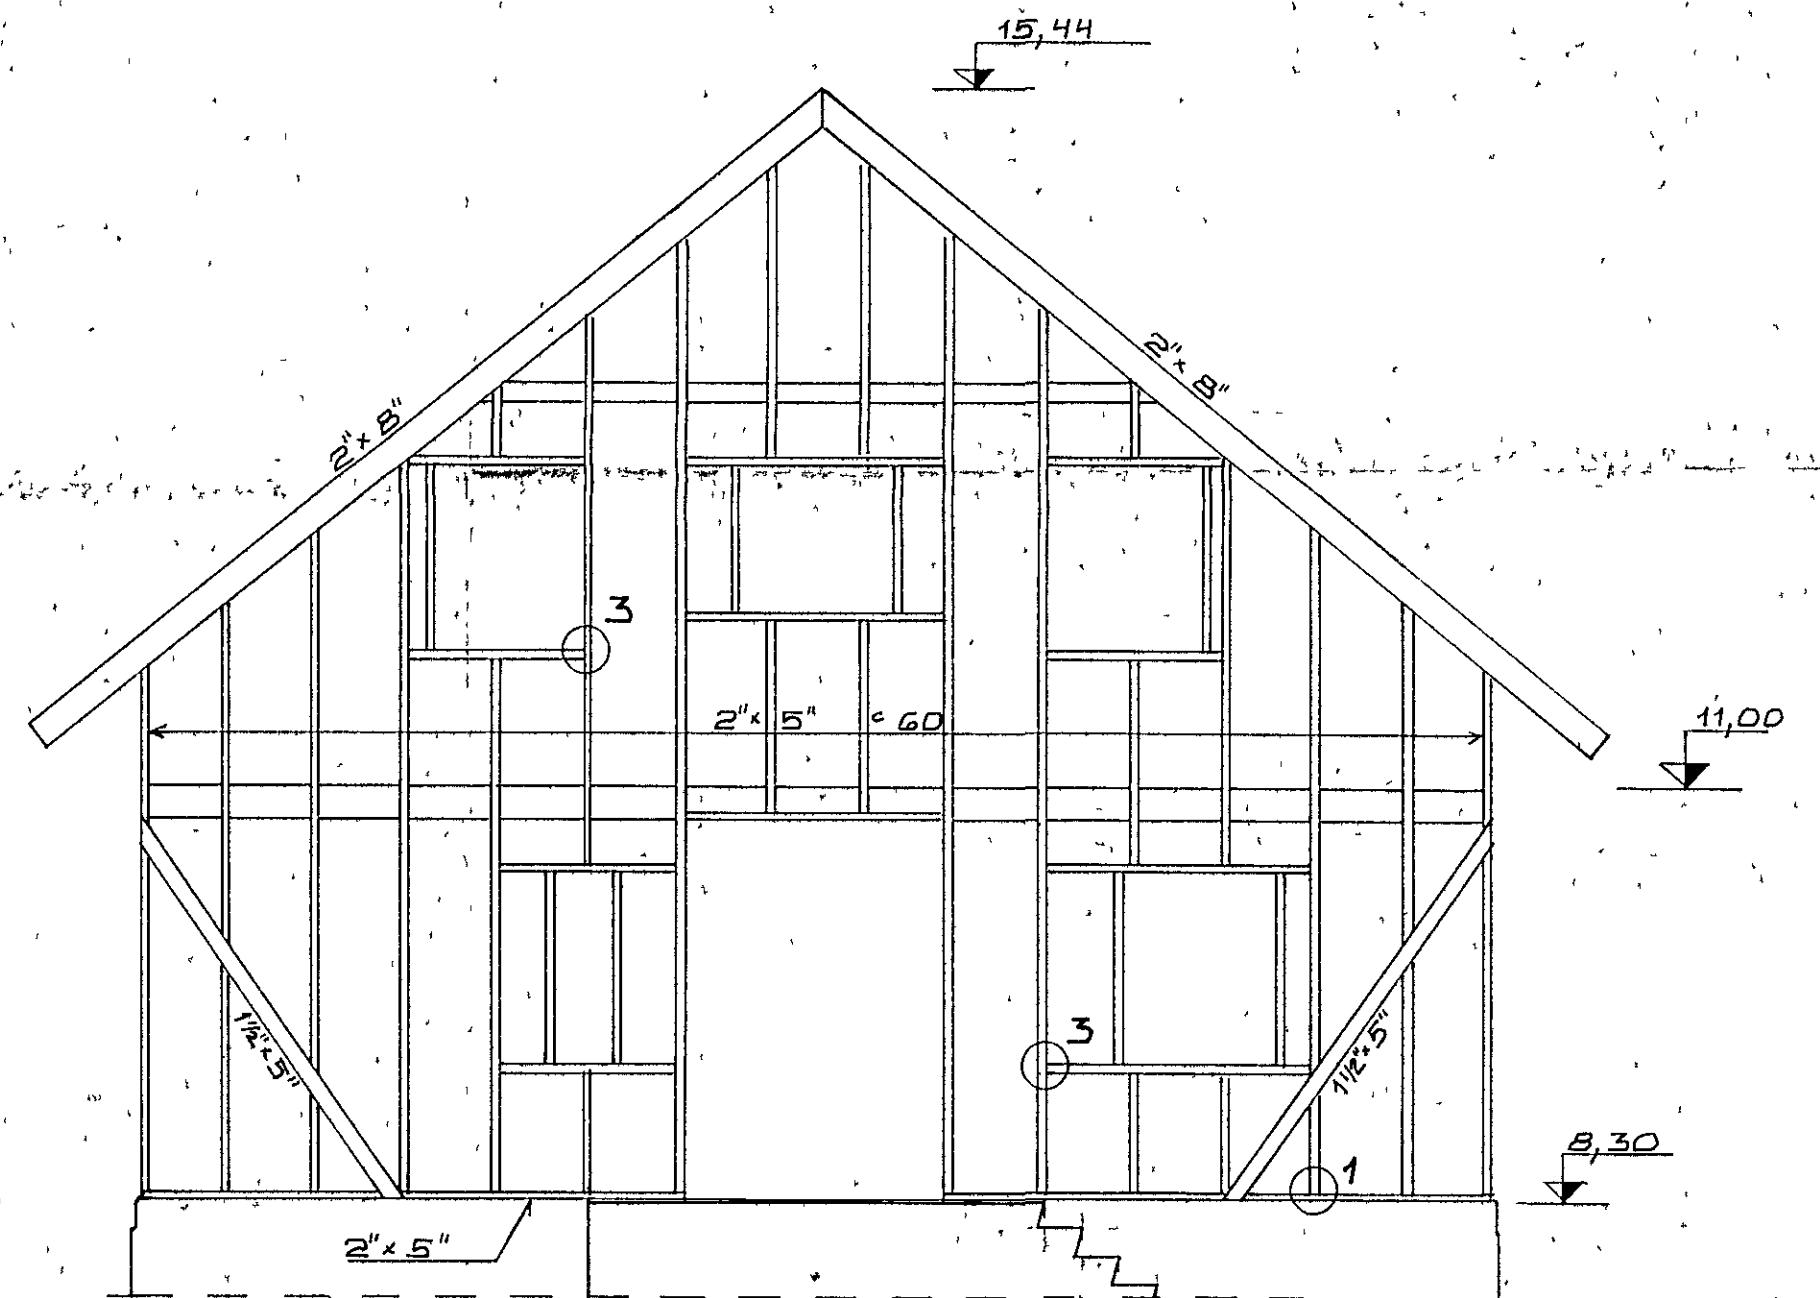


AUSTURGAFL 1:50

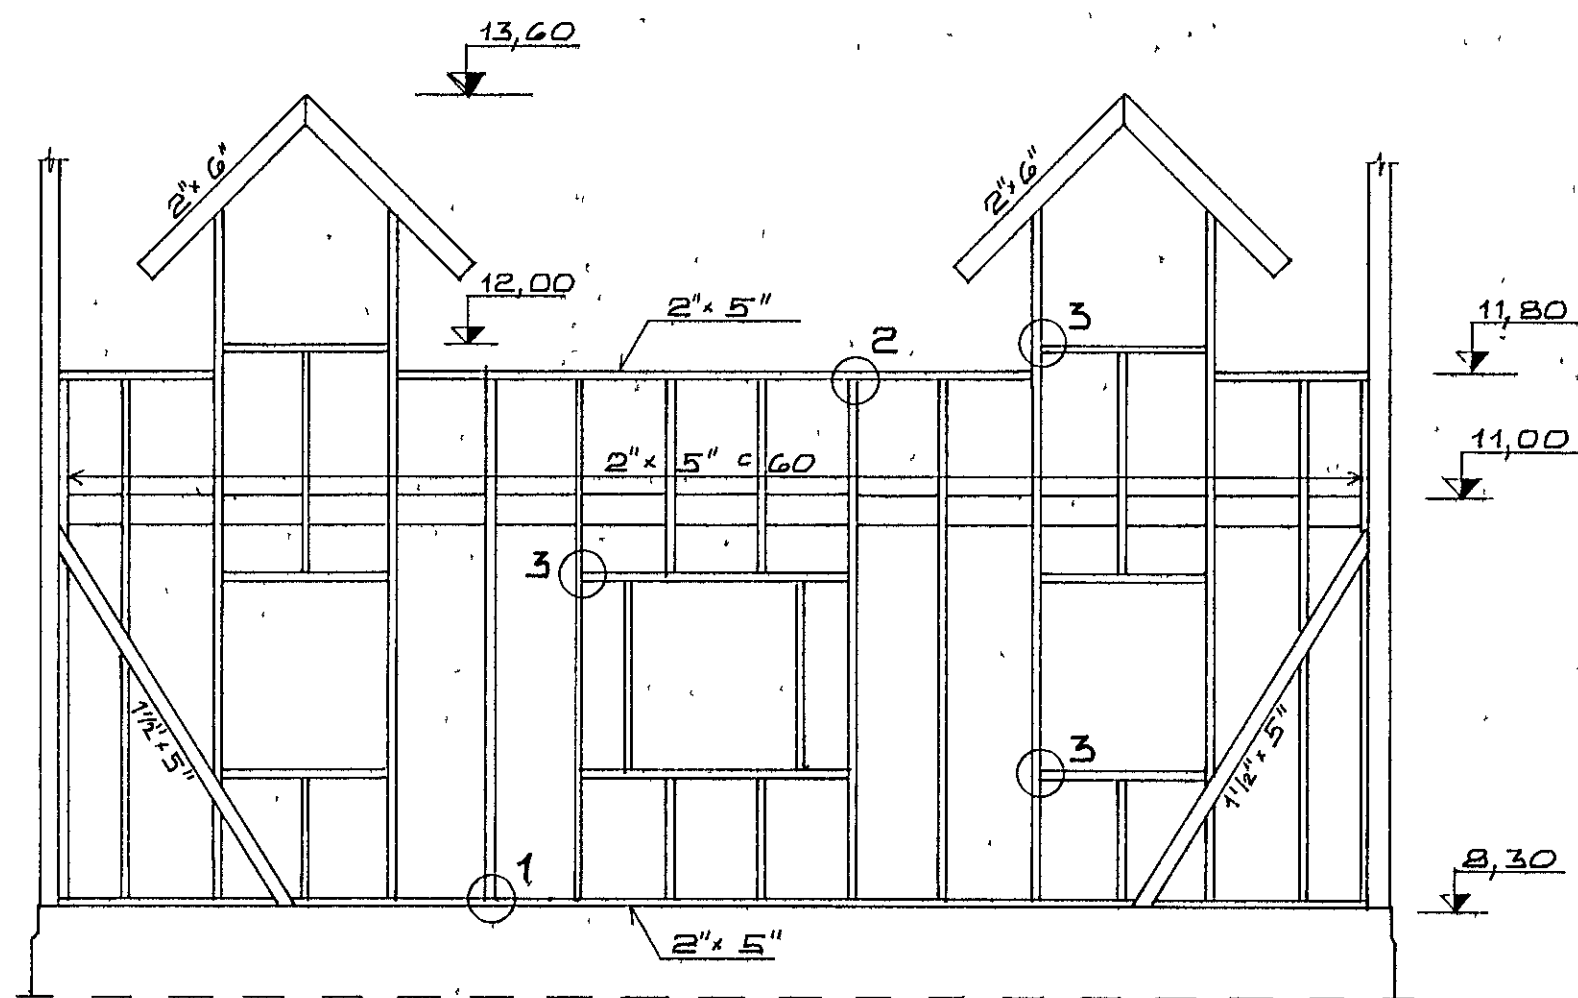

NORÐURHLIÐ 1:50

VESTURGAFL, SUDURHLIÐ OG SERMYNDIR SJÁ BL NR 7  
 SÚLA S1 SJÁ BL NR 8.  
 SÚLA S2 SJÁ BL NR 11  
 ÖNEFND MÁL ERU CM

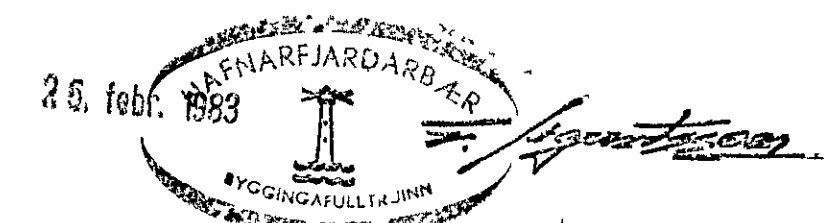

DR. DAGS		BREVING		TIMBURVIRKI	
KRISTJÁN KNÚTSSON		REIKU K.K.	MELKY 1.50	HRAUNBRÚN 10	
TÆKNIFRÆÐINGUR FTFÍ		TEIKN. G.B.	DAGS FEB 1983	HAFNARFIRÐI	
ARNAHRALMI 23, HAFNARFIRÐI		VFIRF. K.K.	BL NR 6	JARDHÆÐ, GRUNNMYND	
SÍMI 50902			NR 822-07	OG BÚRDARGRIND VEGGJA	
<i>Kristján Knúttsson</i>			AF 11		