




VESTURGAFL 1:50

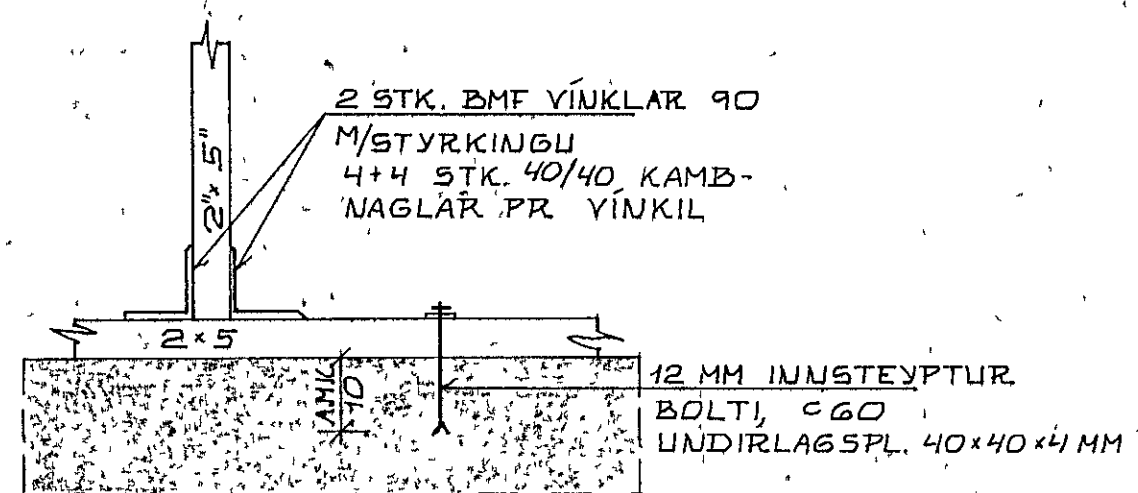


SERMYND 1 1:10

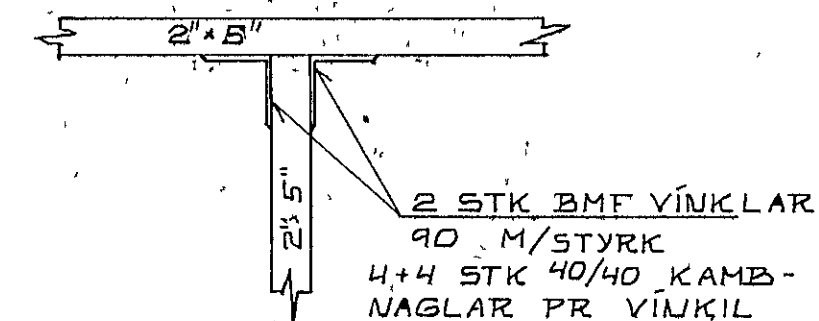


SERMYND 2 1:10

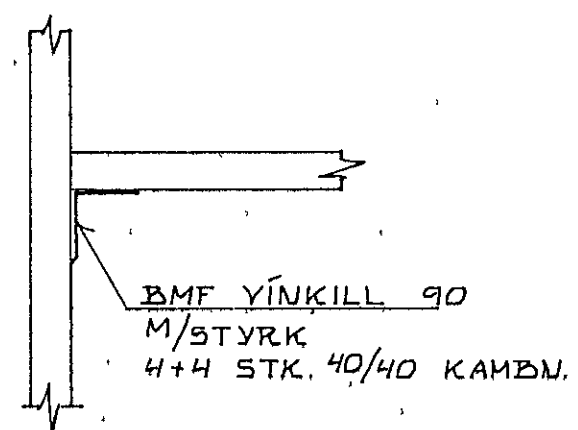

SERMYND 3 1:10

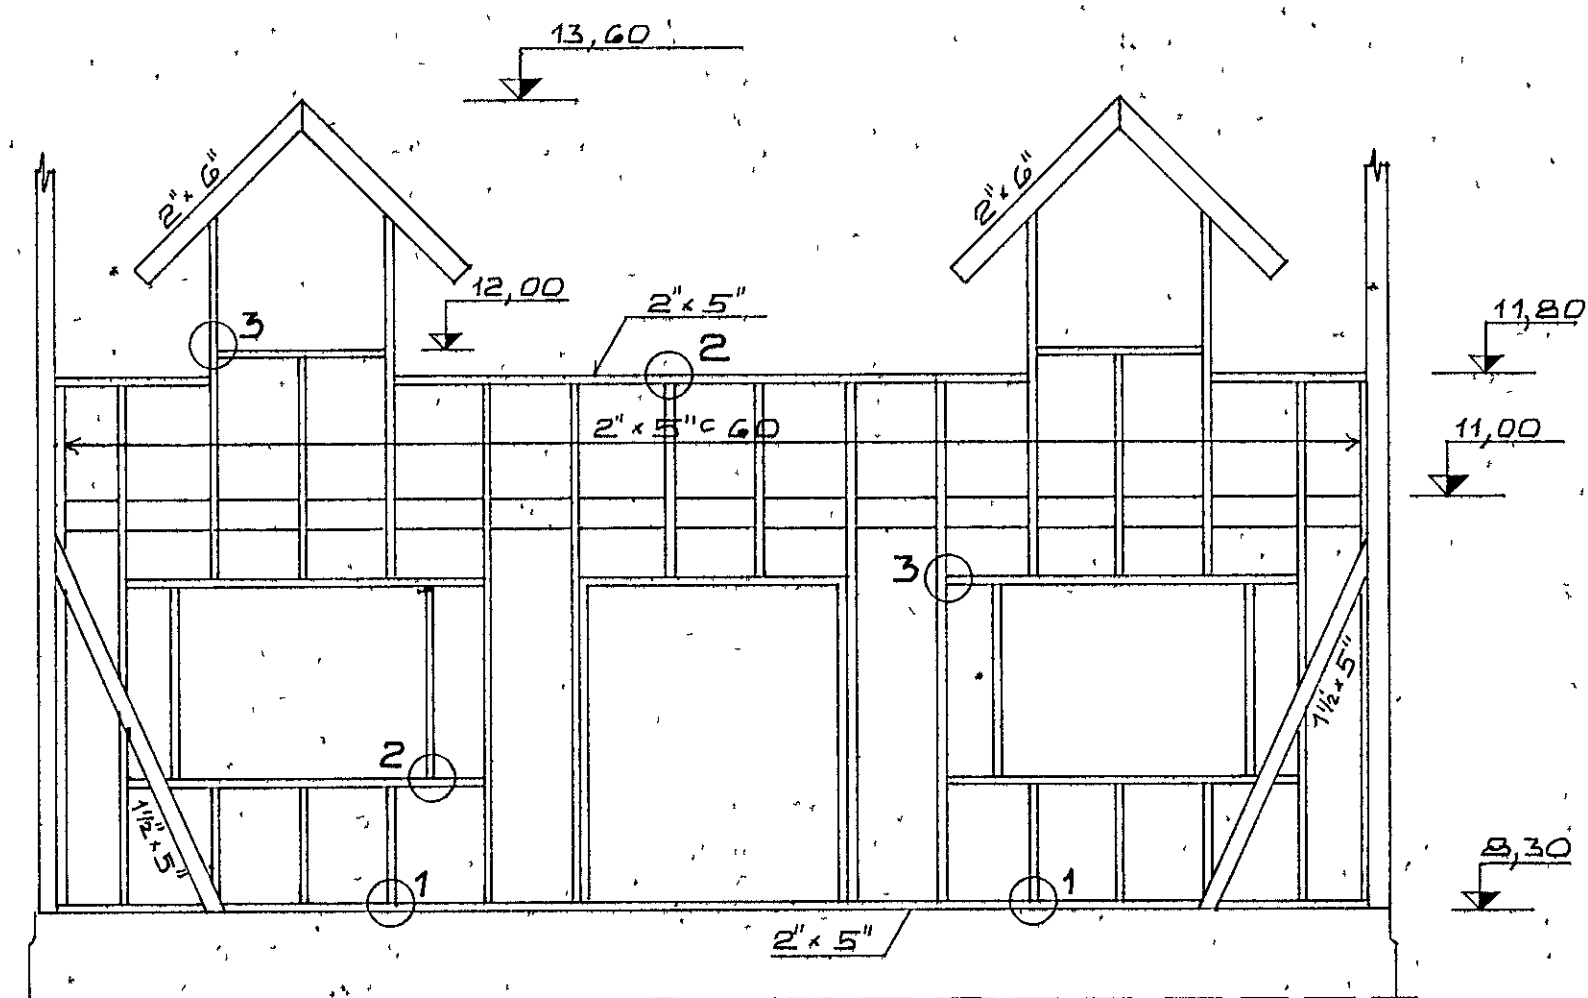

SUÐURHLIÐ 1:50

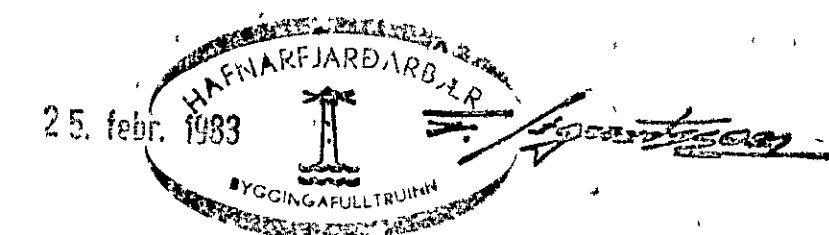

ÖNEFND MÁL ERU CM.

|   |          |   |                            |
|---|----------|---|----------------------------|
|   |          | HRAUNBRÚN 10<br>HAFNARFJÖRÐUR               |                            |
|   |          | JARÐHÉÐ, BURÐARGRIND<br>VEGGJA OG SERMYNDIR |                            |
| BR. DAGS  | BREYTING | TIMBURVIRKI.                                |                            |
| KRISTJAN KNÚTSSON<br>TEKNIFRÆÐINGUR, FTFÍ<br>ARNARHRAUN 23, HAFNARFJÖRÐUR<br>SÍMI 50902 |          | REIKN. K.K.                                 | MÆLIKV 150 1 10            |
| <i>Kristján Knútsson</i>  |          | TEIKN. G.B.                                 | DAGS FEB 1983              |
|   |          | YFIRE <i>NA</i>                             | BL NR 7<br>NR 822-08 AF 11 |