Hraunbrún 2 Hafnarfirði

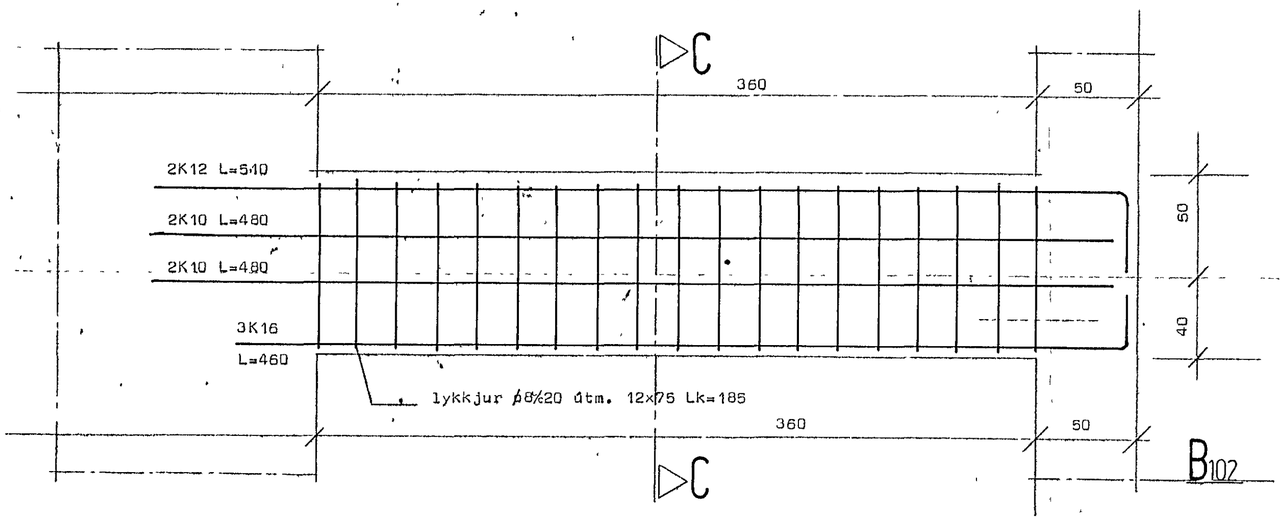

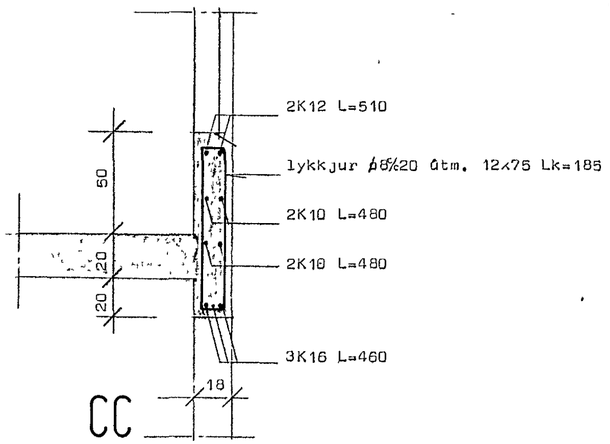

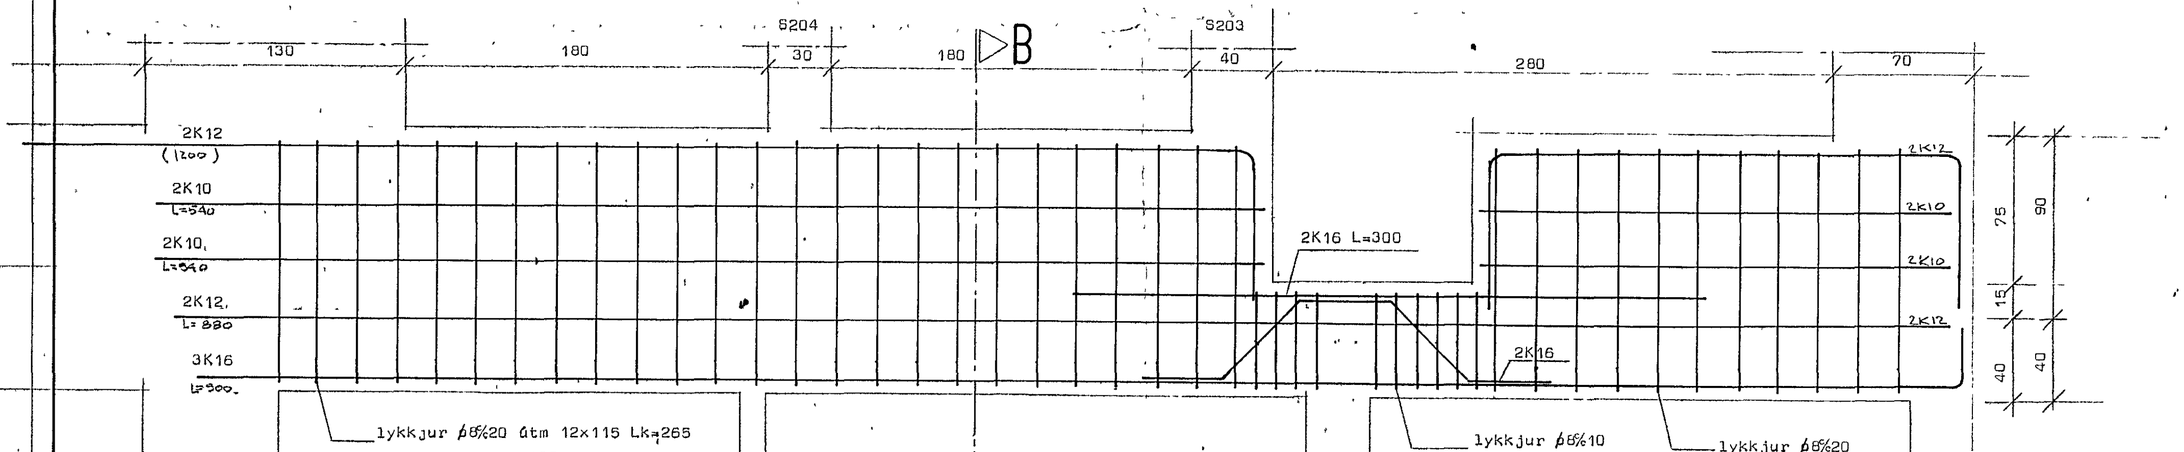

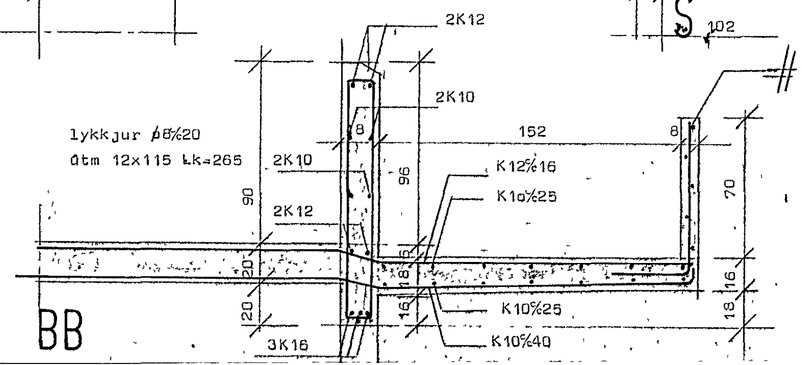

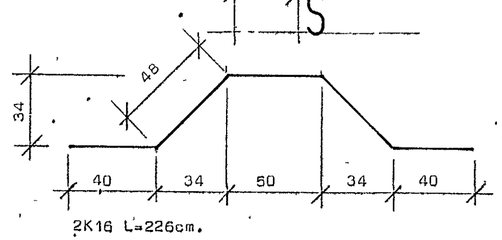

HAFNARFJARÐARBÆR
BYGGINGAFULLTRÚI

STAÐALHÚS S/F

TEIKNISTOFA SÍÐUMÚLA 31 SÍMI 83141

VERKEFNI	DAGS. 16 jan 1988	VERK NR
Járnbent steypa loft yfir 1 hæð	MKV. 1:20	87-20
Hraunbrún 2 Hafnarfirði	BR.	
	BLAD NR 2,02,2	

Sigurður P. Kristjánsson