Hraunbrún 2 Hafnarfirði

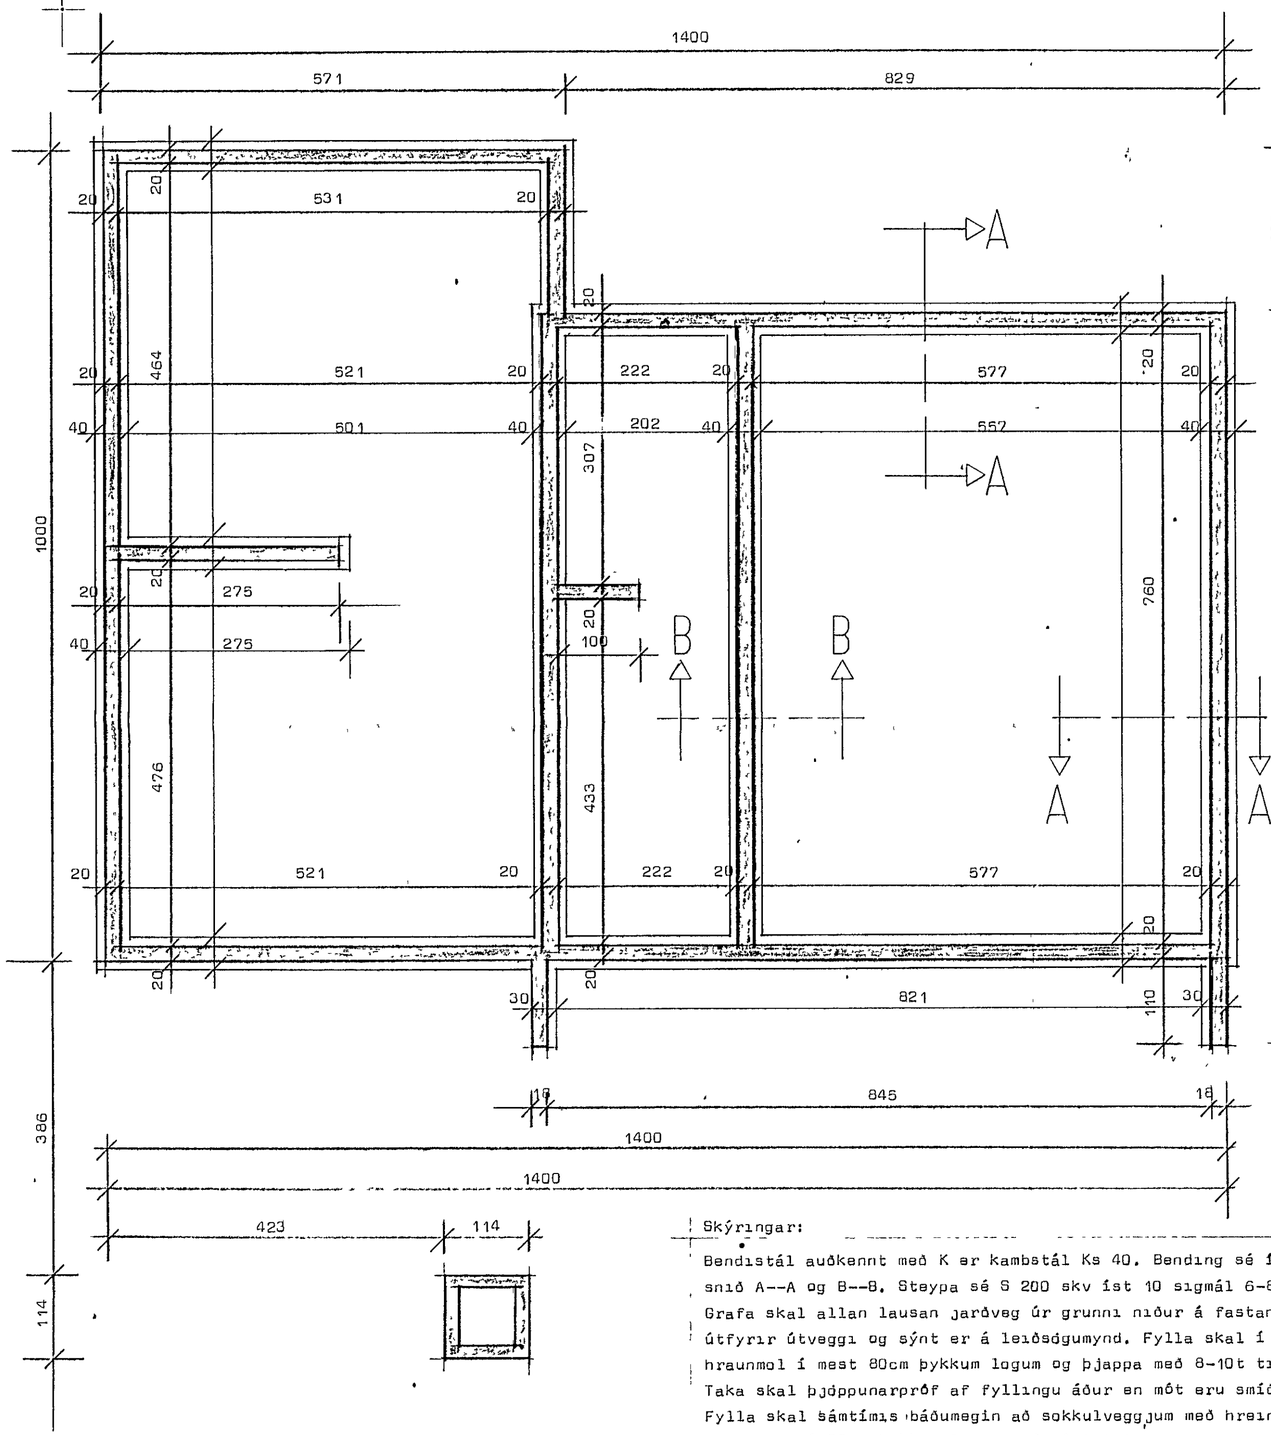

Grús,þjöppuð í 30.cm
þykkum lögum með
plötutitrara.

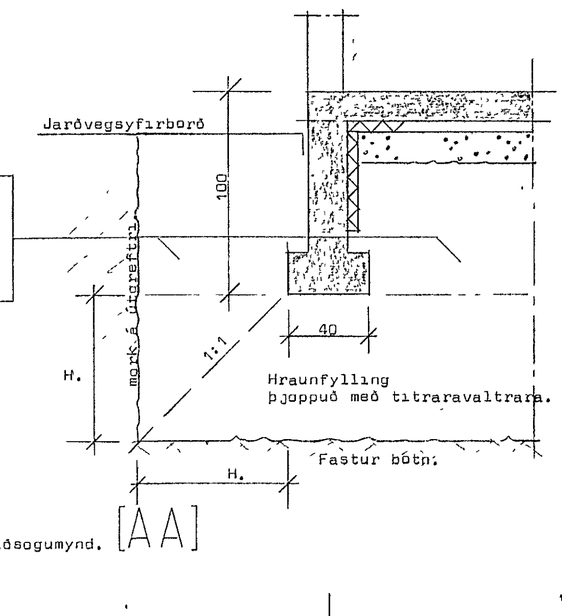

Leiðsögumynd. [AA]

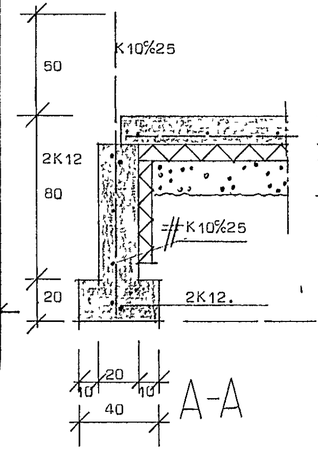

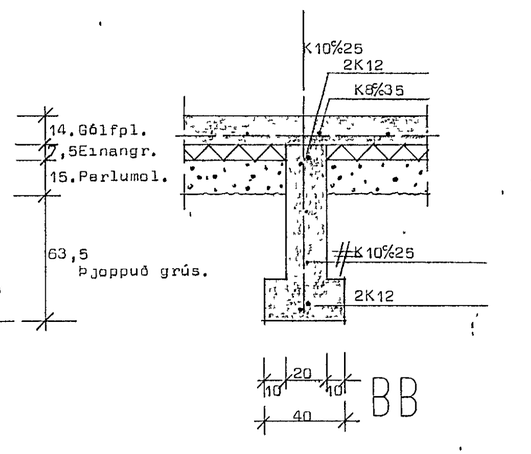

Skýringar:

Bendistál auðkennt með K er kambstál Ks 40. Bending sé í samræmi við snið A--A og B--B. Steypa sé S 200 skv íst 10 sigmál 6-8 cm.
Grafa skal allan lausan jarðveg úr grunni niður á fastan botn eins langt útfyrir útveggi og sýnt er á leiðsögumynd. Fylla skal í grunn með hraunmol í mest 80cm þykkum lögum og þjappa með 8-10t titraravaltrara.
Taka skal þjöppunarpróf af fyllingu áður en mót eru smíðuð.
Fylla skal samtímis báðumegin að sökkulveggjum með hreinni grús og þjappa í 30cm þykkum lögum með plötutitrara.

HAFNARFJARÐARBÆR
Lagt fram 1987
Byggingafulltrúi

STAÐALHÚS S/F
TEIKNISTOFA SÍÐUMÚLA 31 SÍMI 83141

VERKEFNI	DAGS. 1987	VERK NR
Undirstöður	MKV. 1:50	87-20
Hraunbrún 2 Hafnarfirði	BR.	
	BLAÐ NR 2.01	

Ingunnur P. Kristjánsson