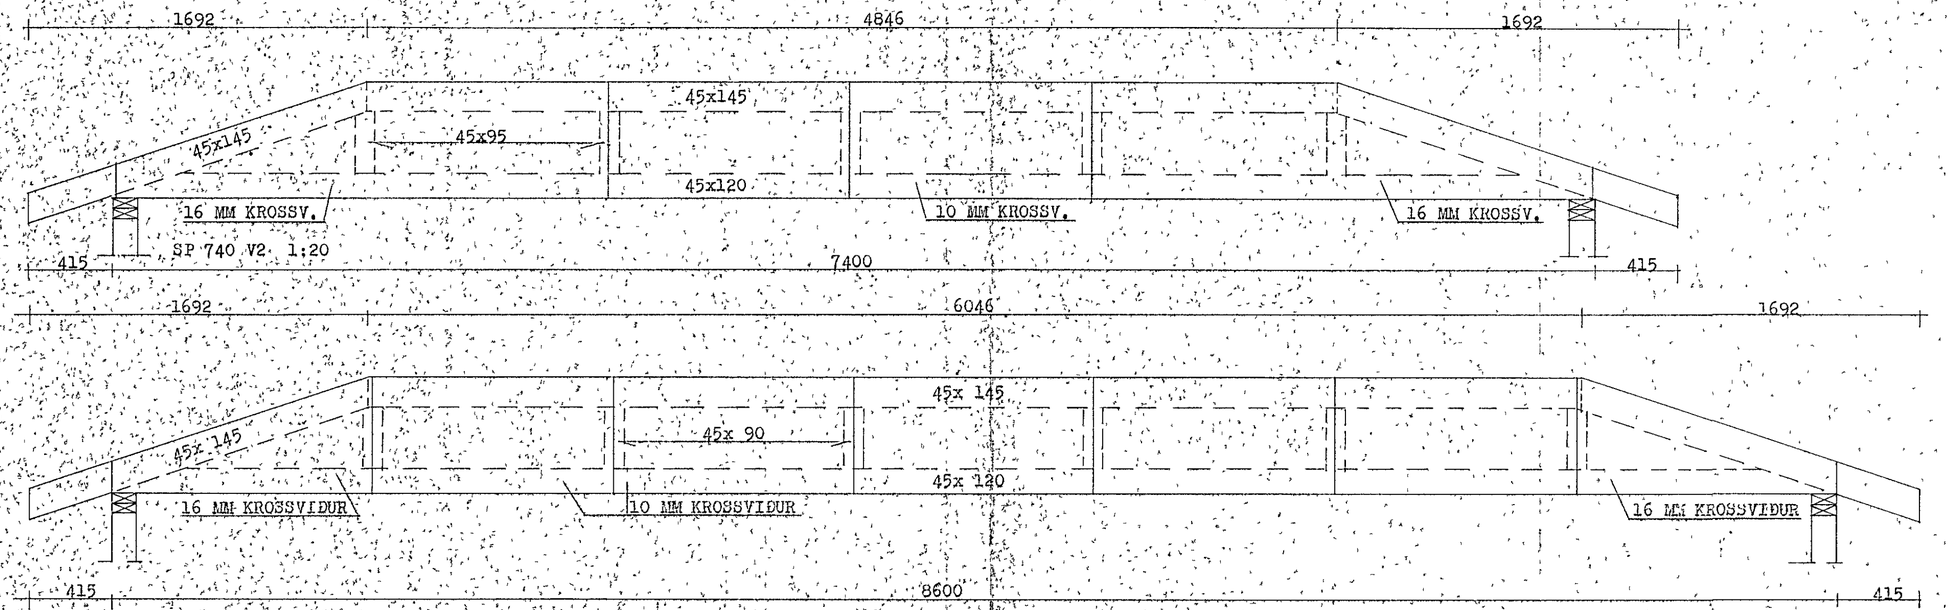

SP 860 V3 1:20

SPERRA KLÆÐ BÁÐUM MEGIN MEÐ KROSSVIÐ, SEM NEGLIST Í LÍM.
16 MM KROSSVIÐUR Á ENDUM OG 10 MM ANNARS STAÐAR.
NEGLIST MEÐ 20/50 c/c 100 MM NÖGLUM
LÍMA SKAL FÚGUR MILLI TIMBURS VIÐ ENDA.

ÁLAG: EIGINÞUNGI 0,5 KN/m²
SNJÓÁLAG 1,5 "
VINDÁLAG -1,5 "

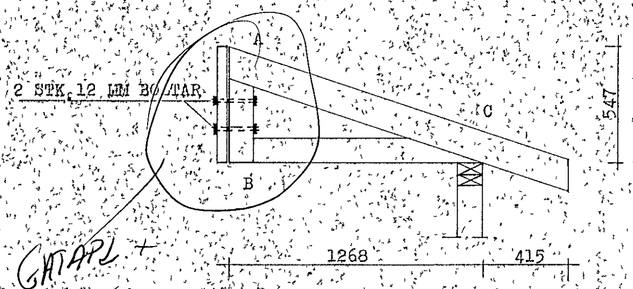

SP 130 1:20

EINNIG MÁ NOTA BITASKÓ Í STAÐ BOLTA
BMF-238 NEGLDUR MEÐ 16 STK. 40/50 KAMBSAUM

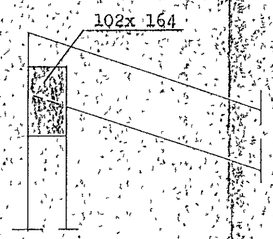

A 1:10

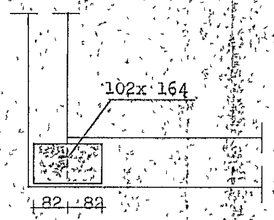

B 1:10

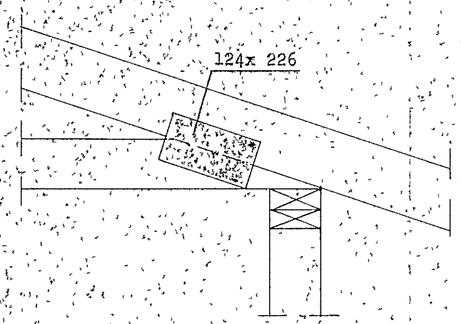

C 1:10

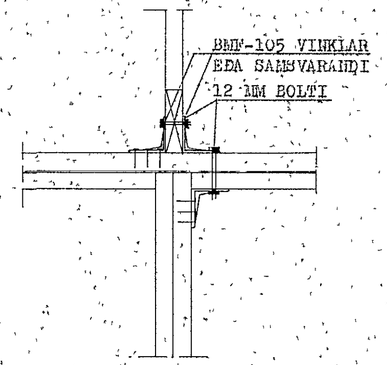

SNIÐ - D 1:10

FESTING VIÐ VEGGEININGAR

S G EININGAHÚS SELFOSSI

HERMANN ÍSEBARN MEFI		
HRAUNBRÚN NR.4		
MÁL	1:10 1:20	KRAFTSPERRUR SP 860 V3 SP 740 V2 SP 130
DAGS.	FEB. 1985	
BLAÐ	B-7	

HAFNARFJARÐARBÆR BYGGINGAFULLTRÚI 15. jan. 1986