




SNID A-A 1:20

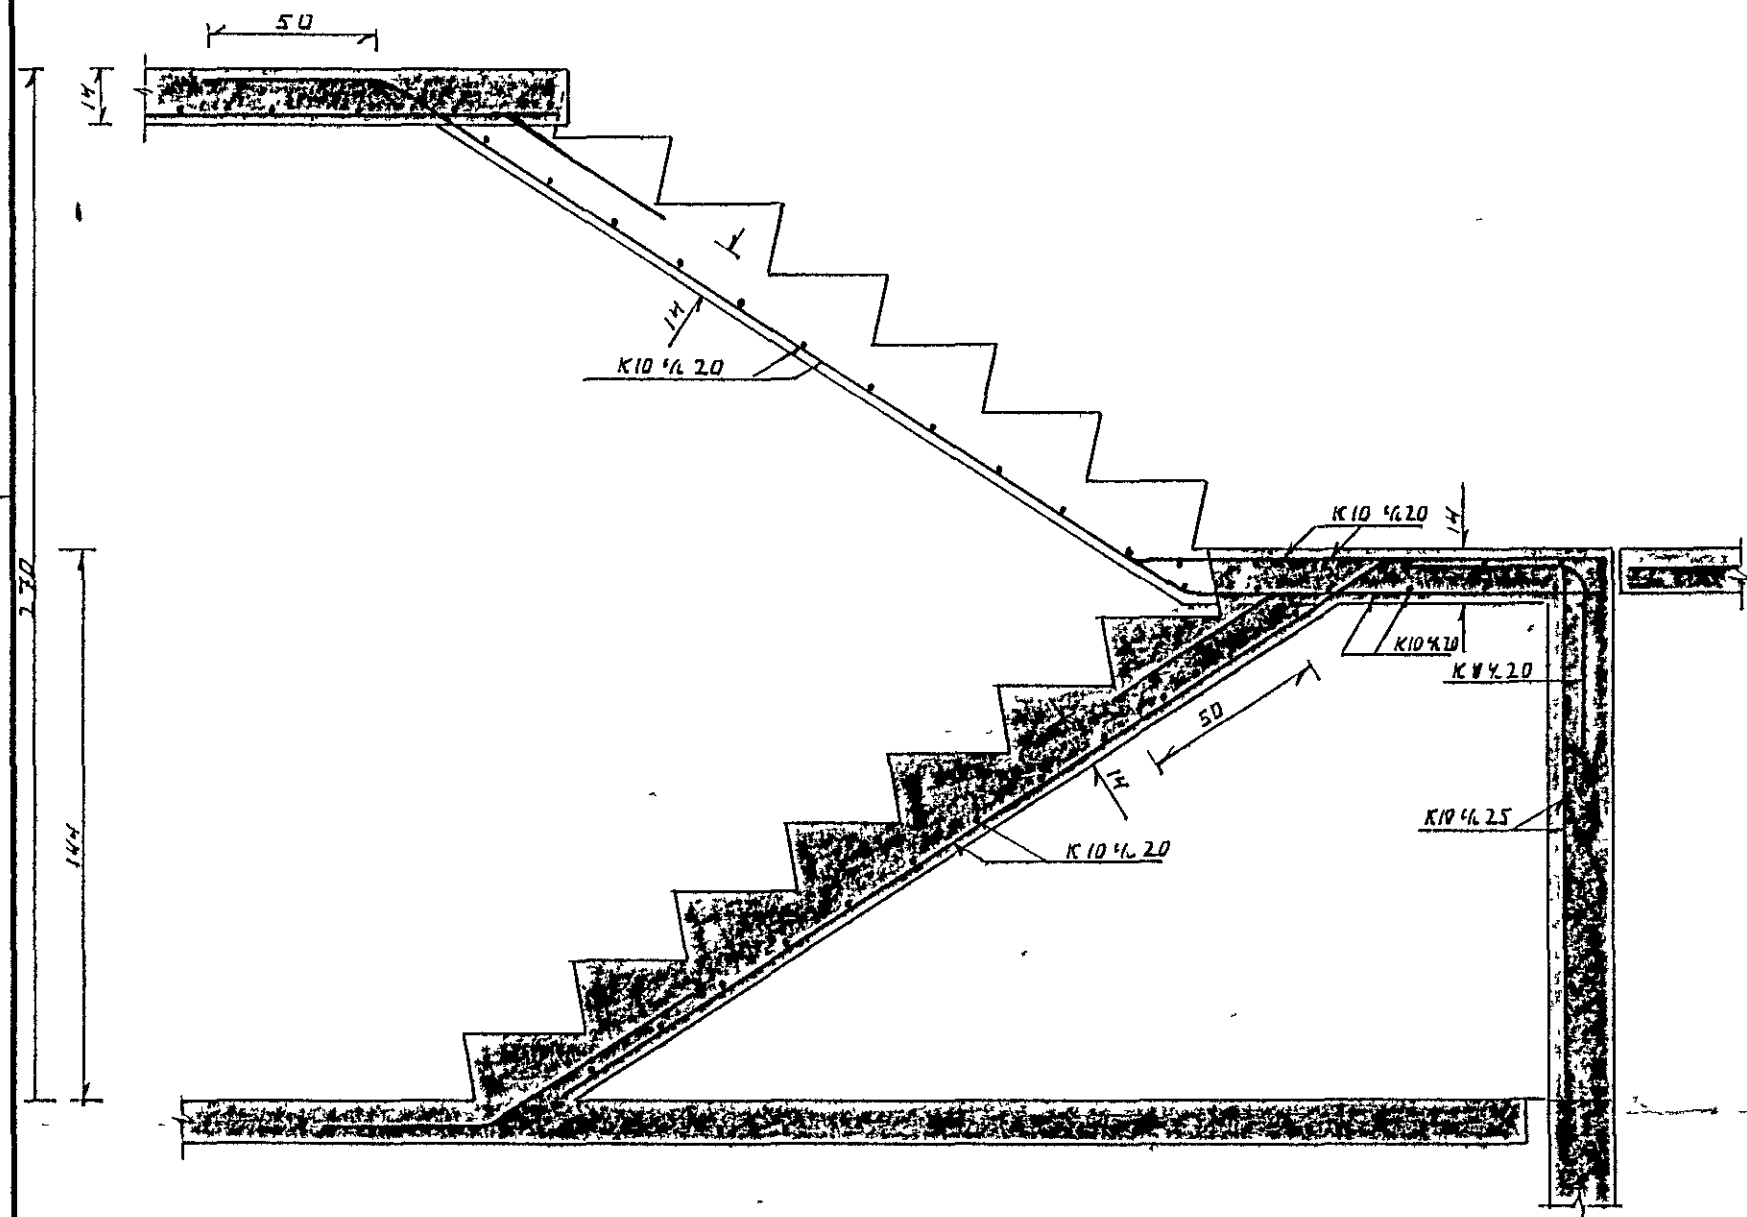


SNID B-B 1:20

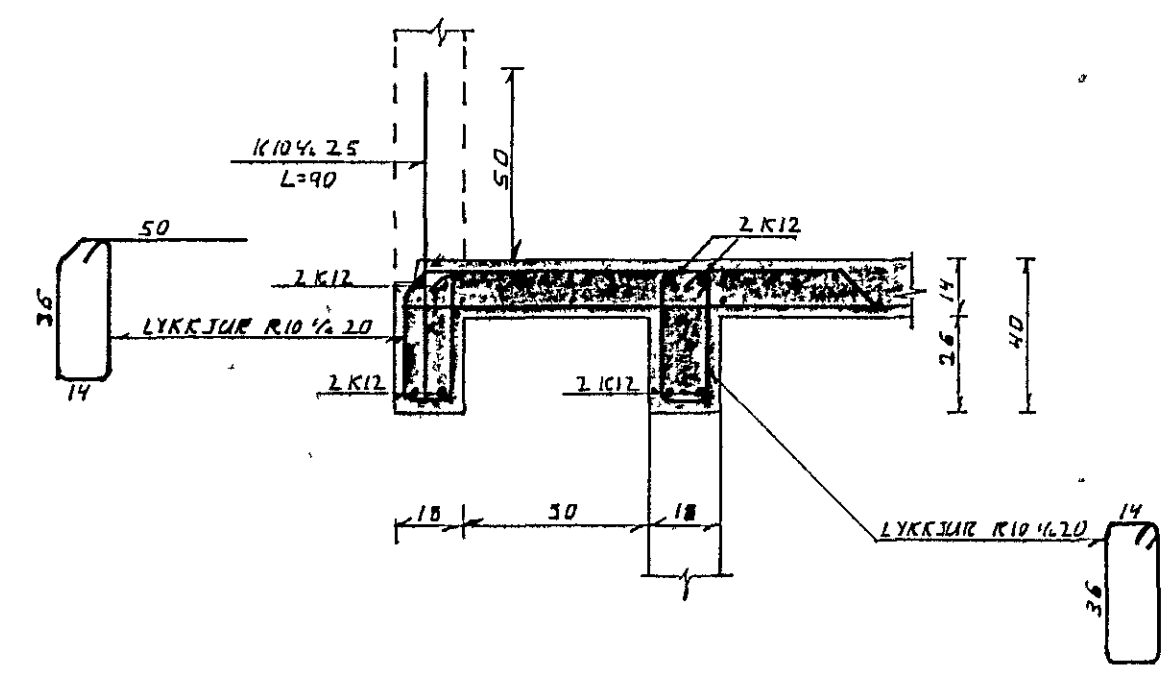


SNID D-D 1:20

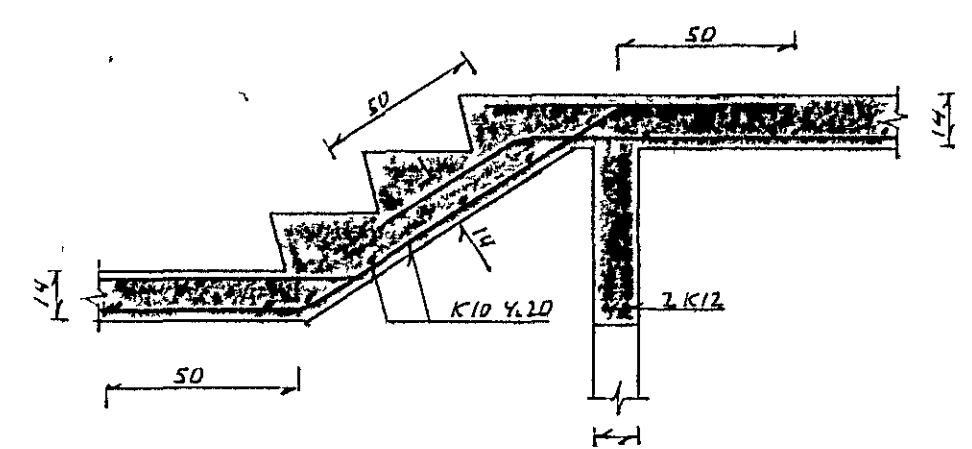


SNID C-C 1:20

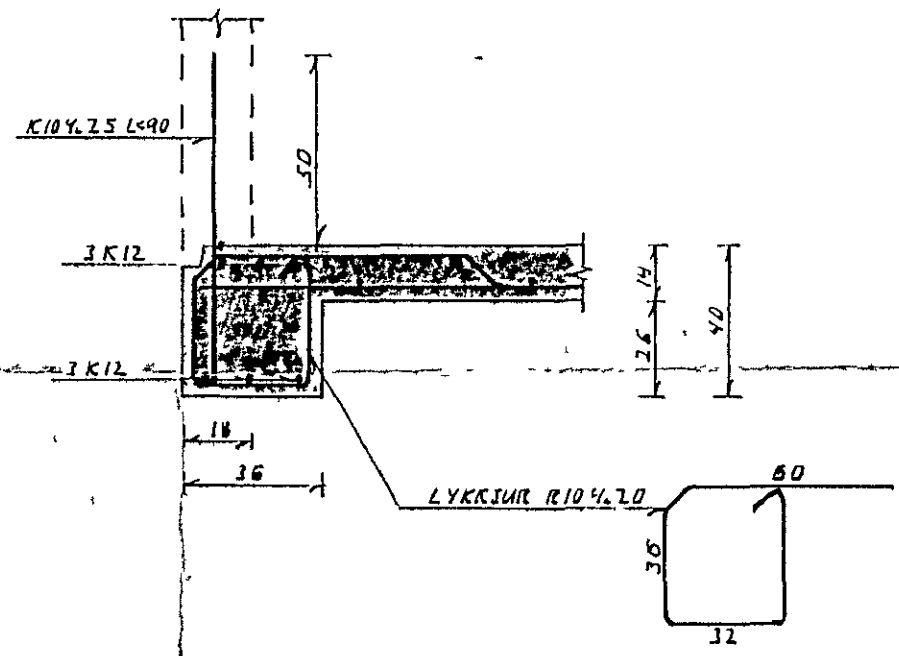



SNID E-E 1:20

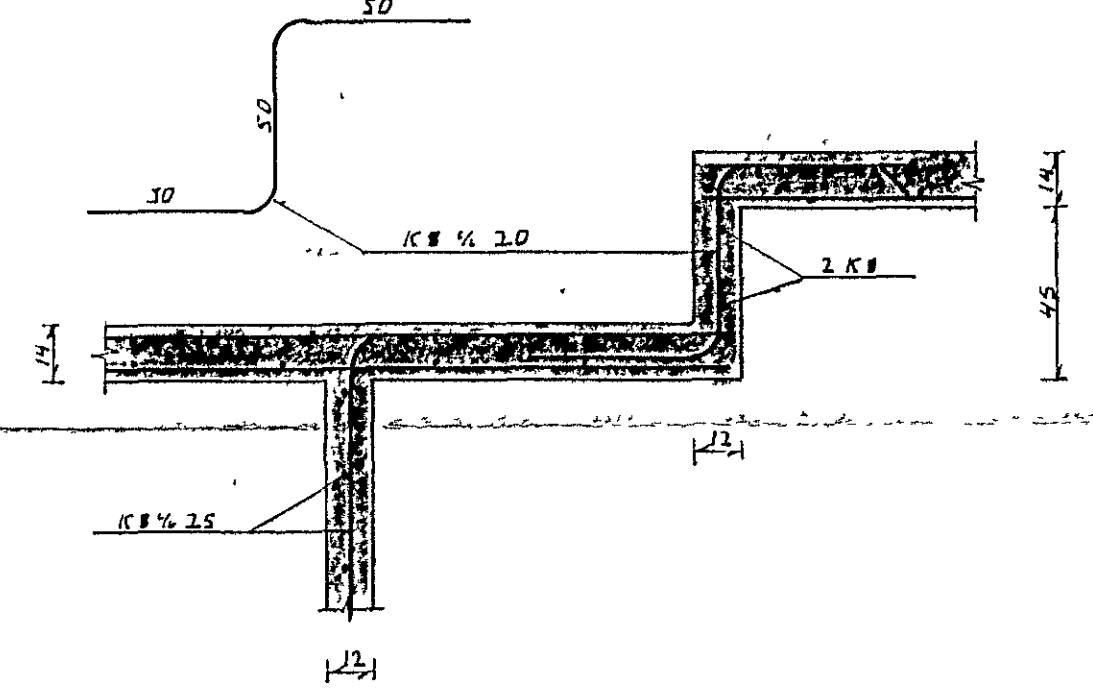

SNID F-F

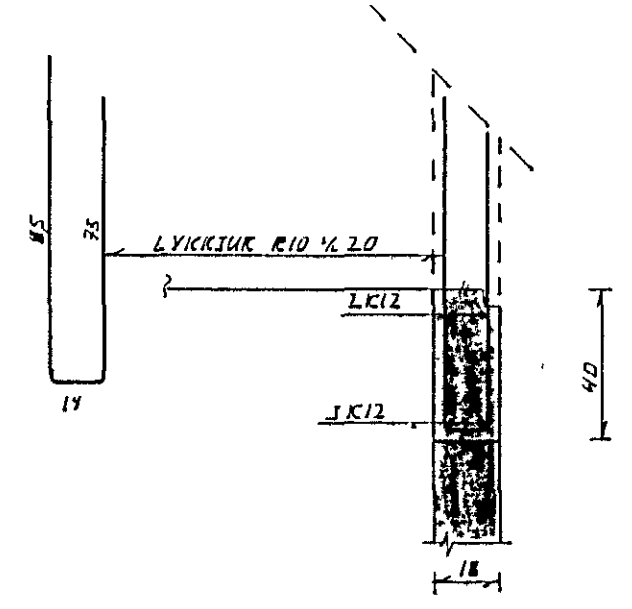

SNID G-G

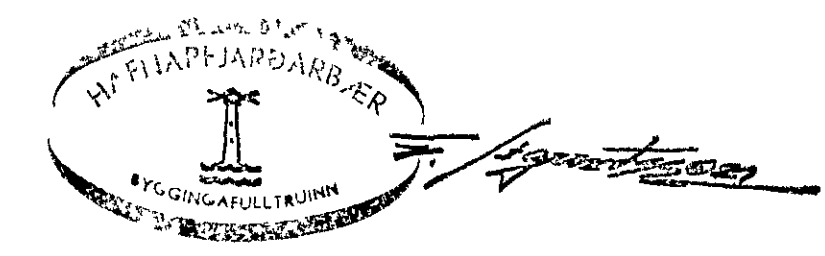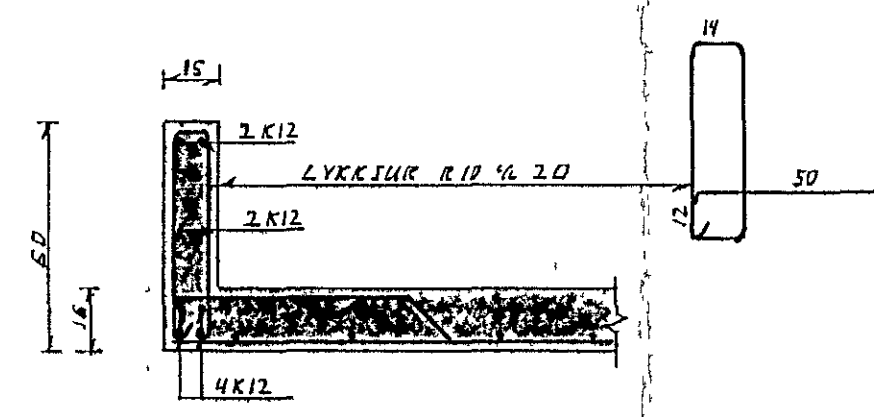

Br nr	Dags	Breyting	
<b>HRAUNBRÚN 6-8 HAFNARFIRDI</b>			
BURÐARÞOL:		Hannað	APR. 82 FK
SNID		Telknað	
		Yfirfarið	