



SNEIÐING B-B

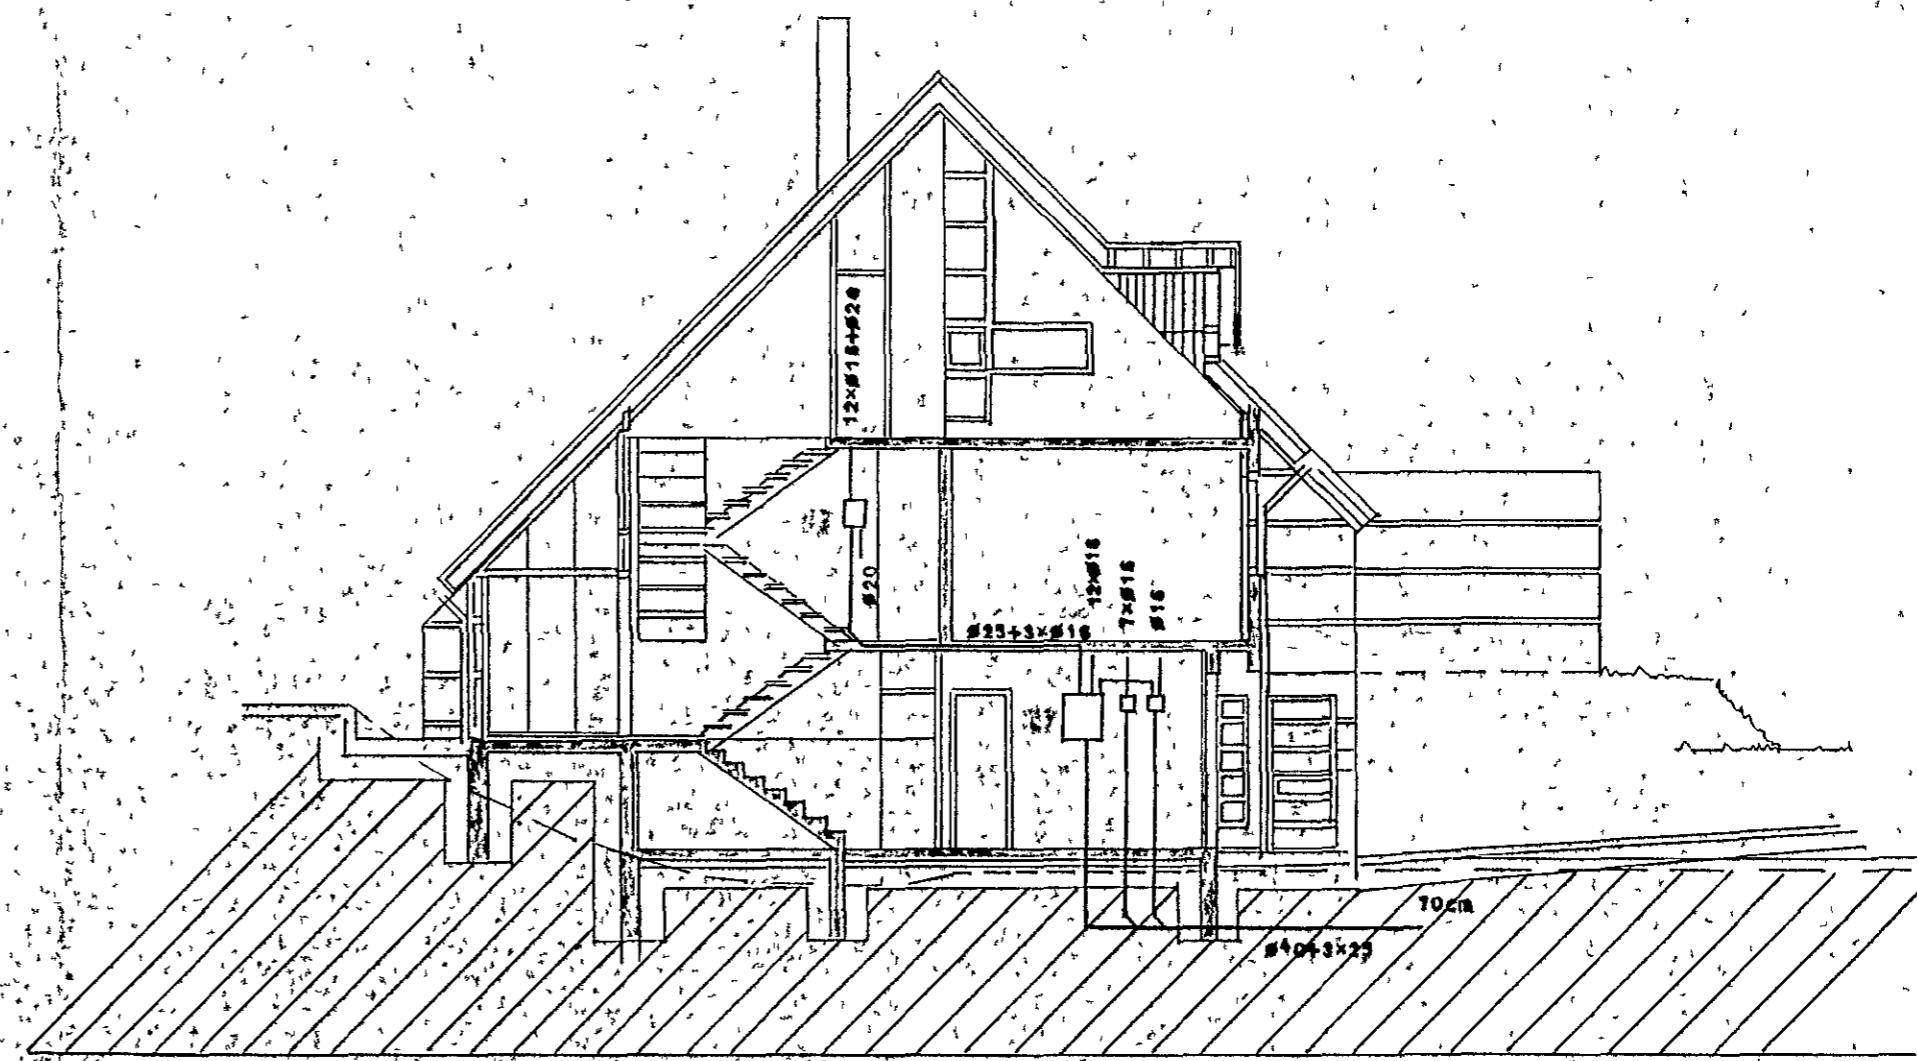


SNEIÐING A-A

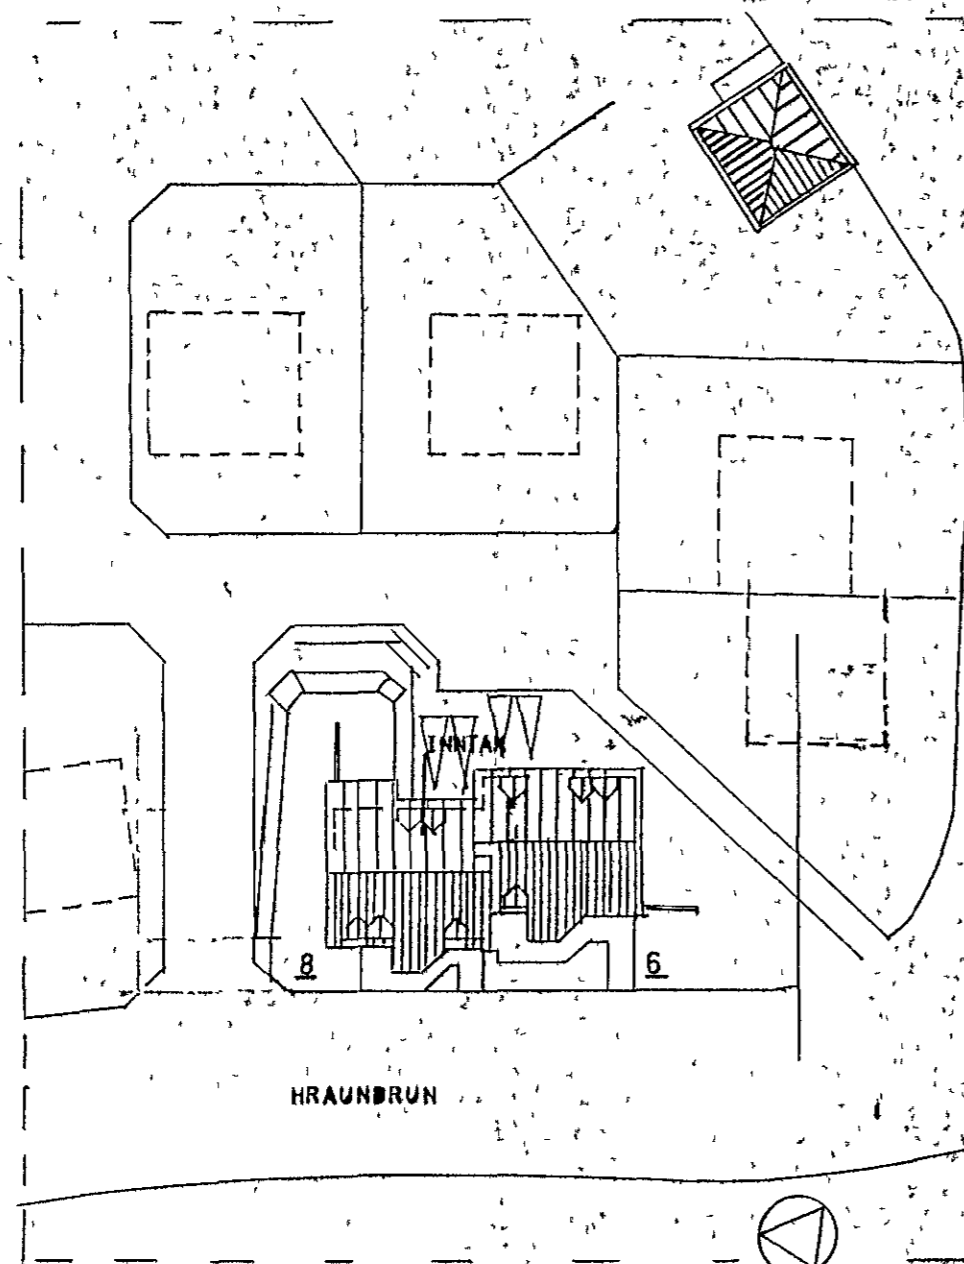

HRAUNDRUN

AFSTÖÐUMYND M 1:500

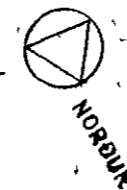

SKYRINGAR:

LAGNIR ERU #10mm PIPUR HULDAR OG TÁUGAR 3x1,50 CU
 HÆÐ ROFA SE 100cm
 HÆÐ TENGLA SE 20 cm
 HÆÐ VEGGLJOSA SE 160 CM
 HÆÐ TENGLA I QFYMSLU, ELD- OG ÞYTTAHSI SE 110cm
 MALSTRAUMUR ROFA OG TENGLA SE 10AMPER

FYRRNEFND ATRIÐI GILDA NEMA ANNARS SE GETIÐ

F-SIMI
 DS-DYRASIMI
 L-LOFTNET
 TAFLA T1 ID JBP 113
 TAFLA T2 ID JBP 112/4
 TENGIÞOK SJONY OG SIMA 20x15x7cm

ASGEIR ARNBJORNSSON		HRAUNDRUN 8	
RAFTAKNIR, ITFI		HAFNARFIRÐI	
Mkv		SNID	
Hannað	aa	AFSTÖÐUMYND	
Teiknað	aa		
Yfirfarið			
Dags	MAI 1982	Nr	1937
		Bláð	1 af 4