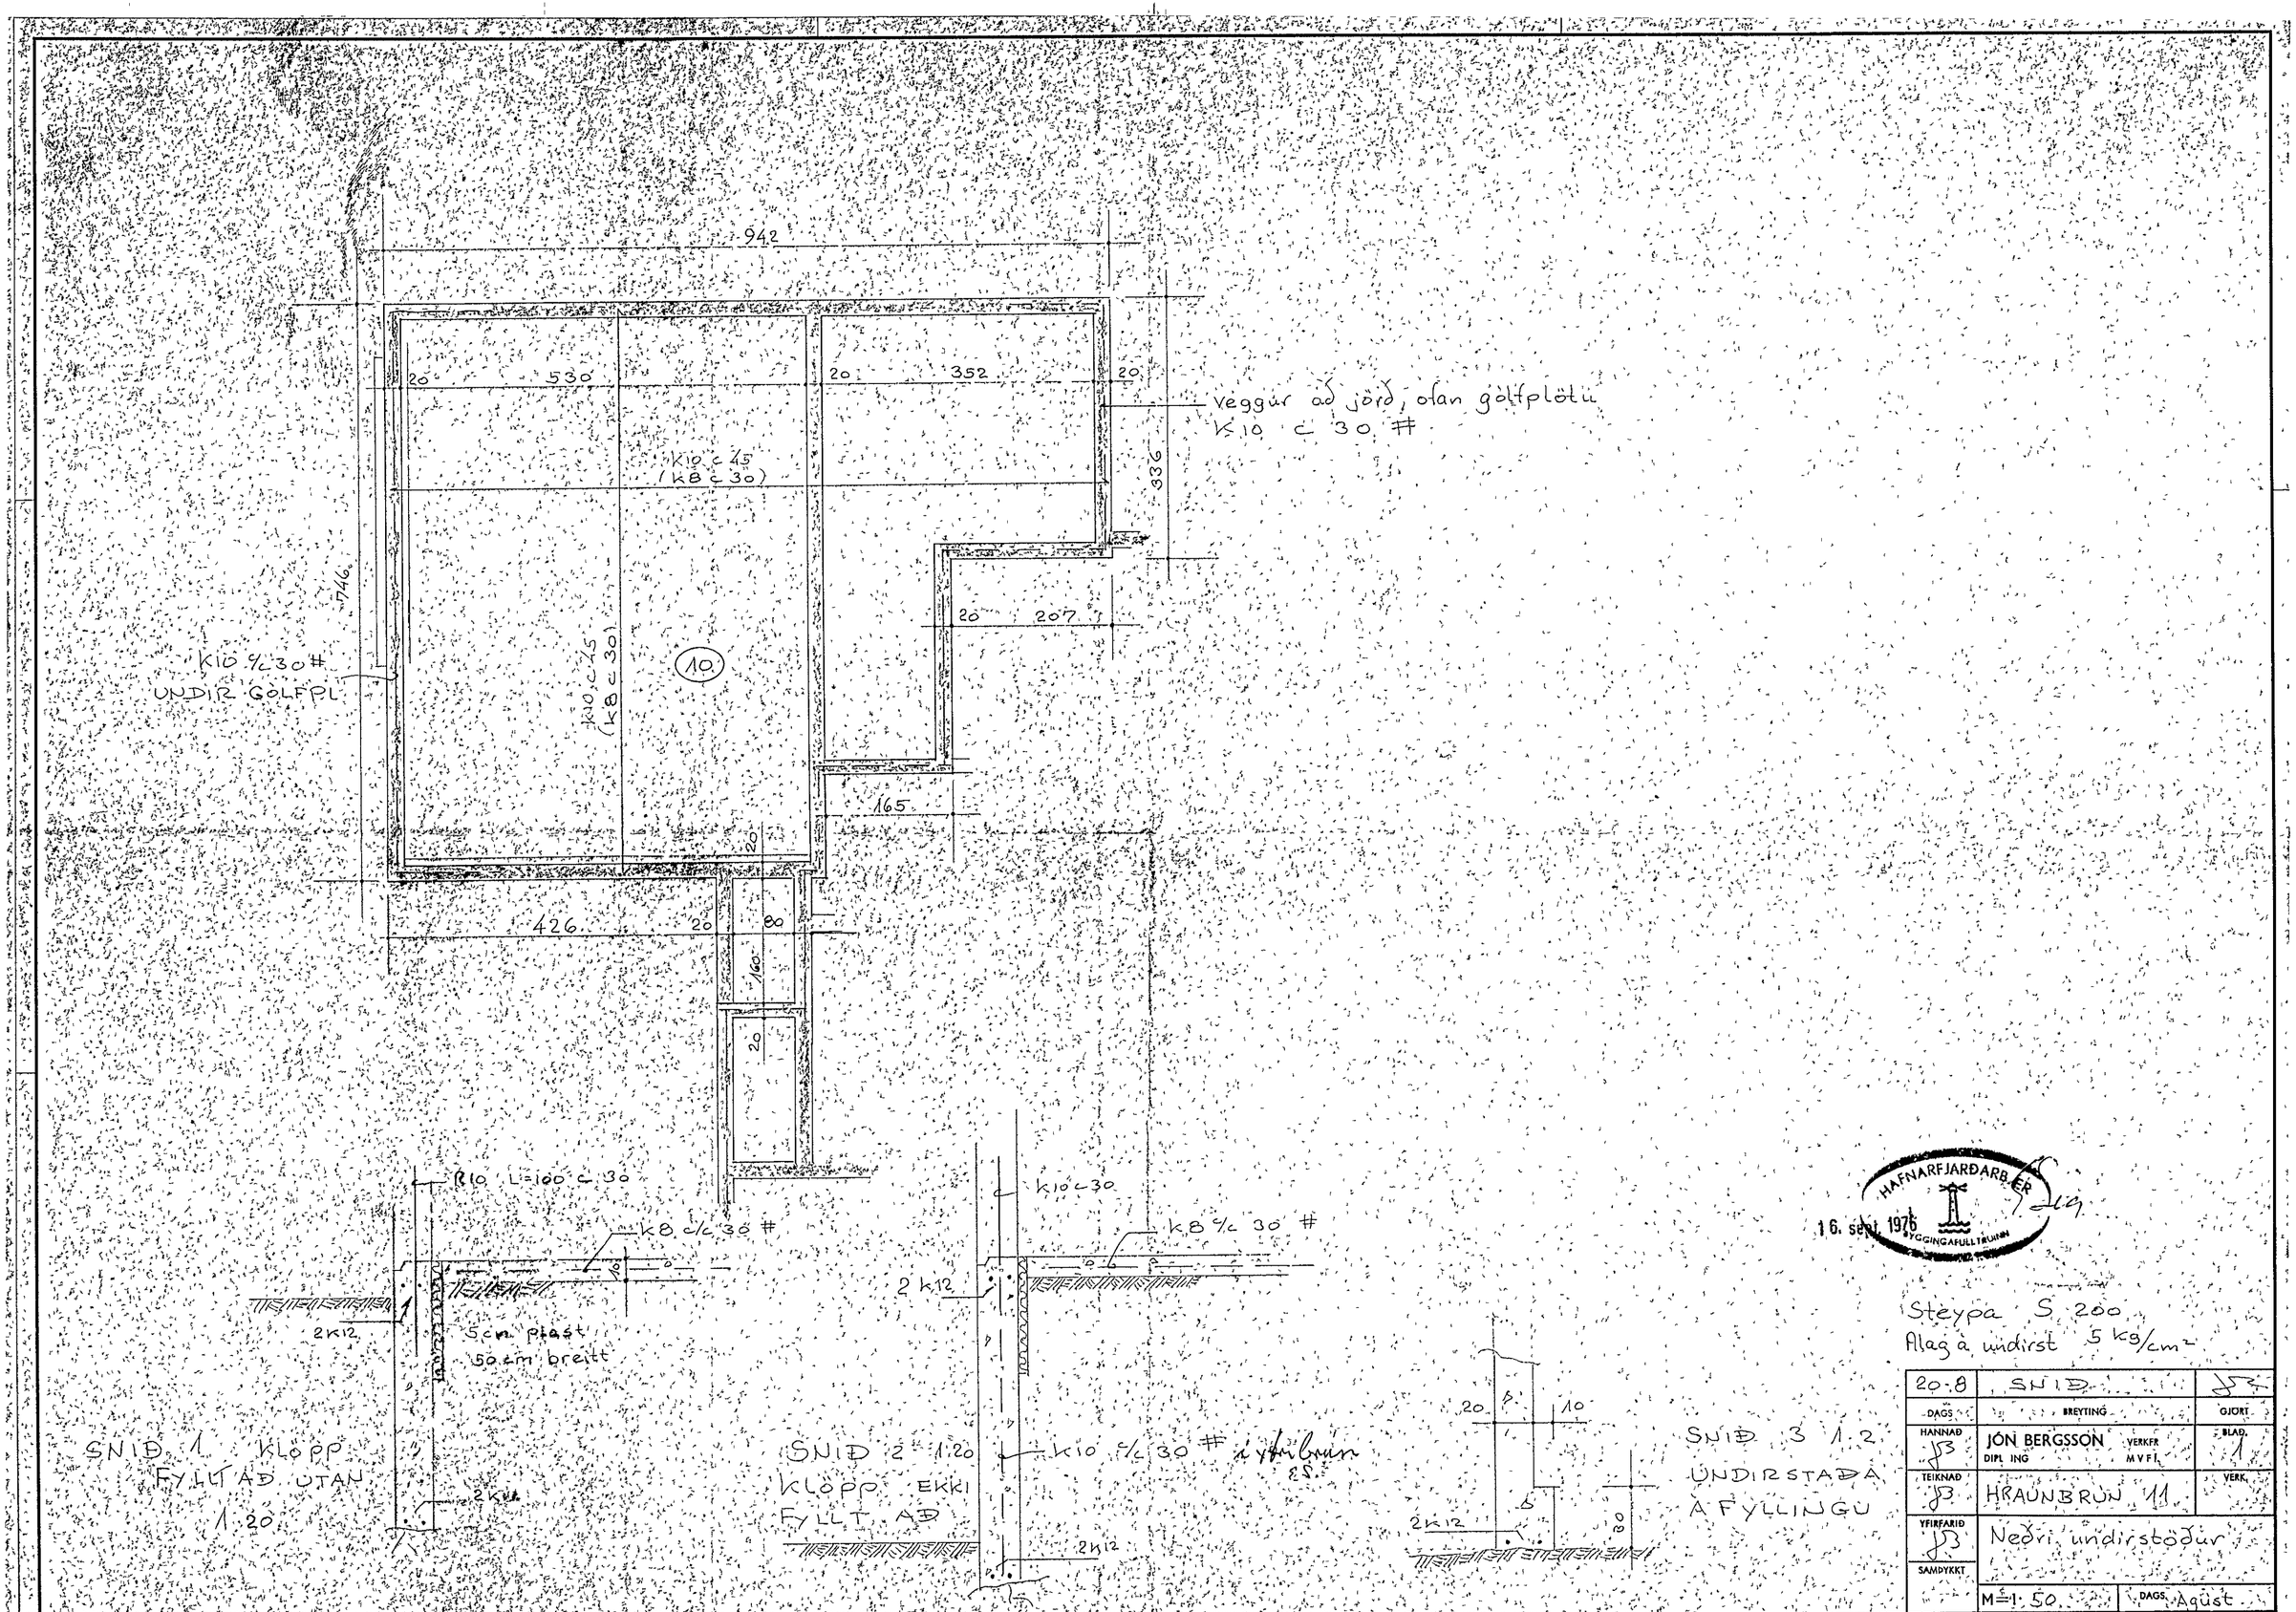
942
20
530
20
352
20
veggur að jörð, ofan gólfplötu
K10 c 30 #
K10 c 45
(K8 c 30)
336
746
20
207
K10 c/c 30 #
UNDIR GÓLFPL.
K10 c 45
(K8 c 30)
10
165
20
426
20
80
160
20
R10 L=100 c 30
K8 c/c 30 #
2 K12
5 cm plast
50 cm breitt
SNIÐ 1 KLÖPP
FYLLT AÐ UTAN
1:20
K10 c 30
K8 c/c 30 #
2 K12
K10 c/c 30 # í yfirbrún
SNIÐ 2 1:20
KLÖPP EKKI
FYLLT AÐ
2 K12
20
10
2 K12
20
SNIÐ 3 1:2
UNDIRSTAÐA
Á FYLLINGU
HAFNARFJARÐARBÆR
16. sept. 1976
BYGGINGAFULLTRÚINN
Steypa S 200
Álag á undirst 5 kg/cm²
20.8
SNIÐ
DAGS.
BREYTING
GJÖRT
HANNAÐ
JÓN BERGSSON
DIPL ING
VERKFR
MVFÍ
BLAÐ 1
TEIKNAÐ
HRAUNBRÚN 11
VERK
YFIRFARIÐ
Neðri undirstöður
SAMÞYKKT
M=1:50
DAGS. Ágúst