
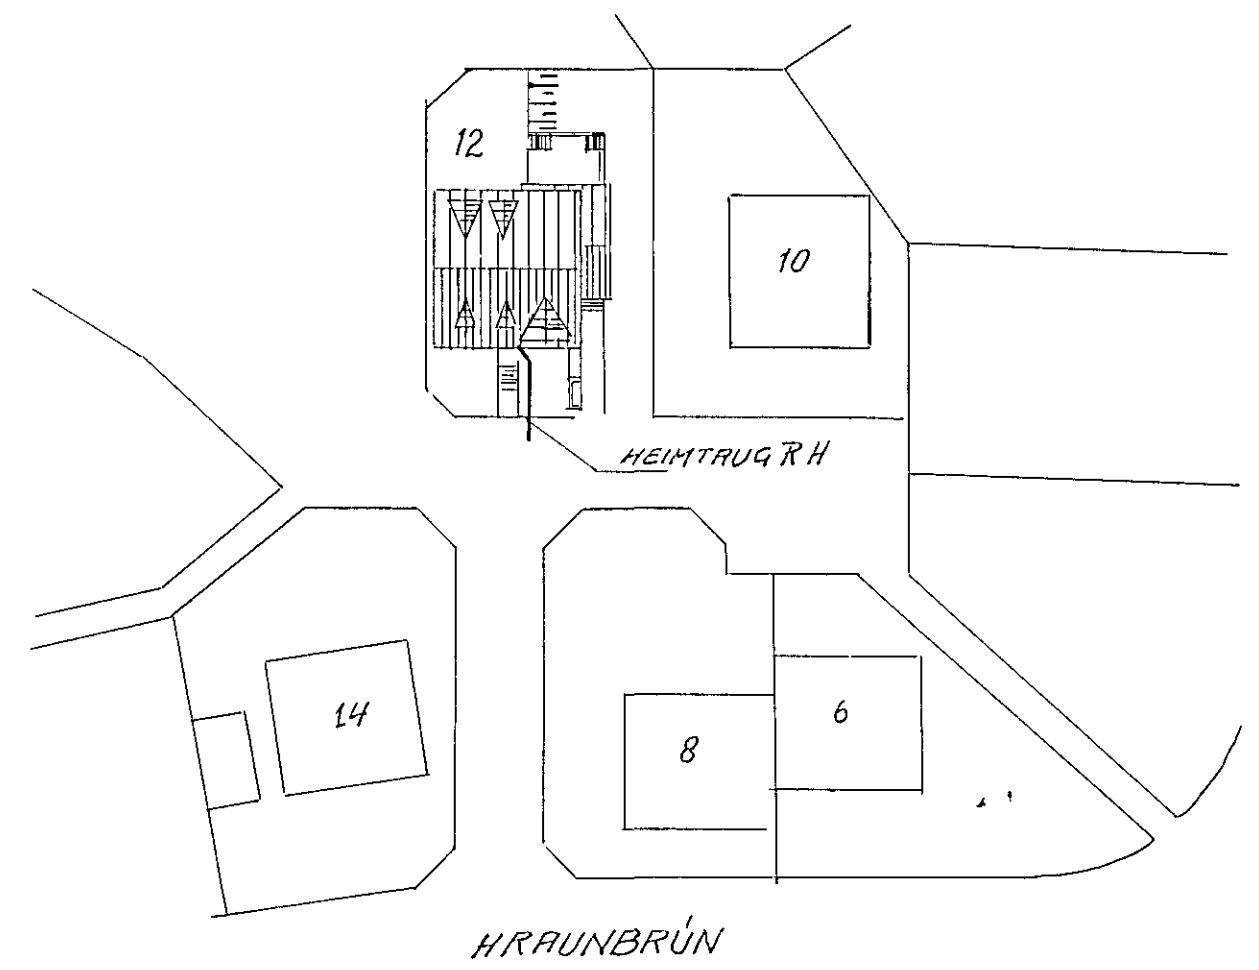
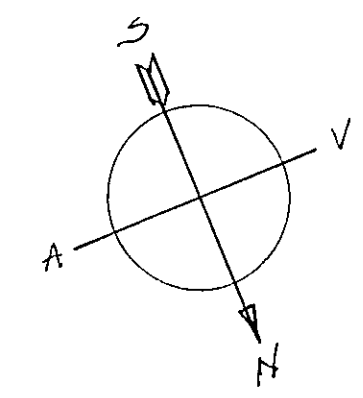


Húsveita nr. 2972 Teikning nr. 2243
 Samþykkt b. 2-4 1984
 Lh. RAUFVEITU LÍF. NARFARÐAR
 Jón Guðsson
 Eftirlitssm.ður raf. gna

Inntak samþykkt 27.5 1984
 Lh. RAUFVEITU HAFNARFIJARÐAR
 Hildur Hallbergsson

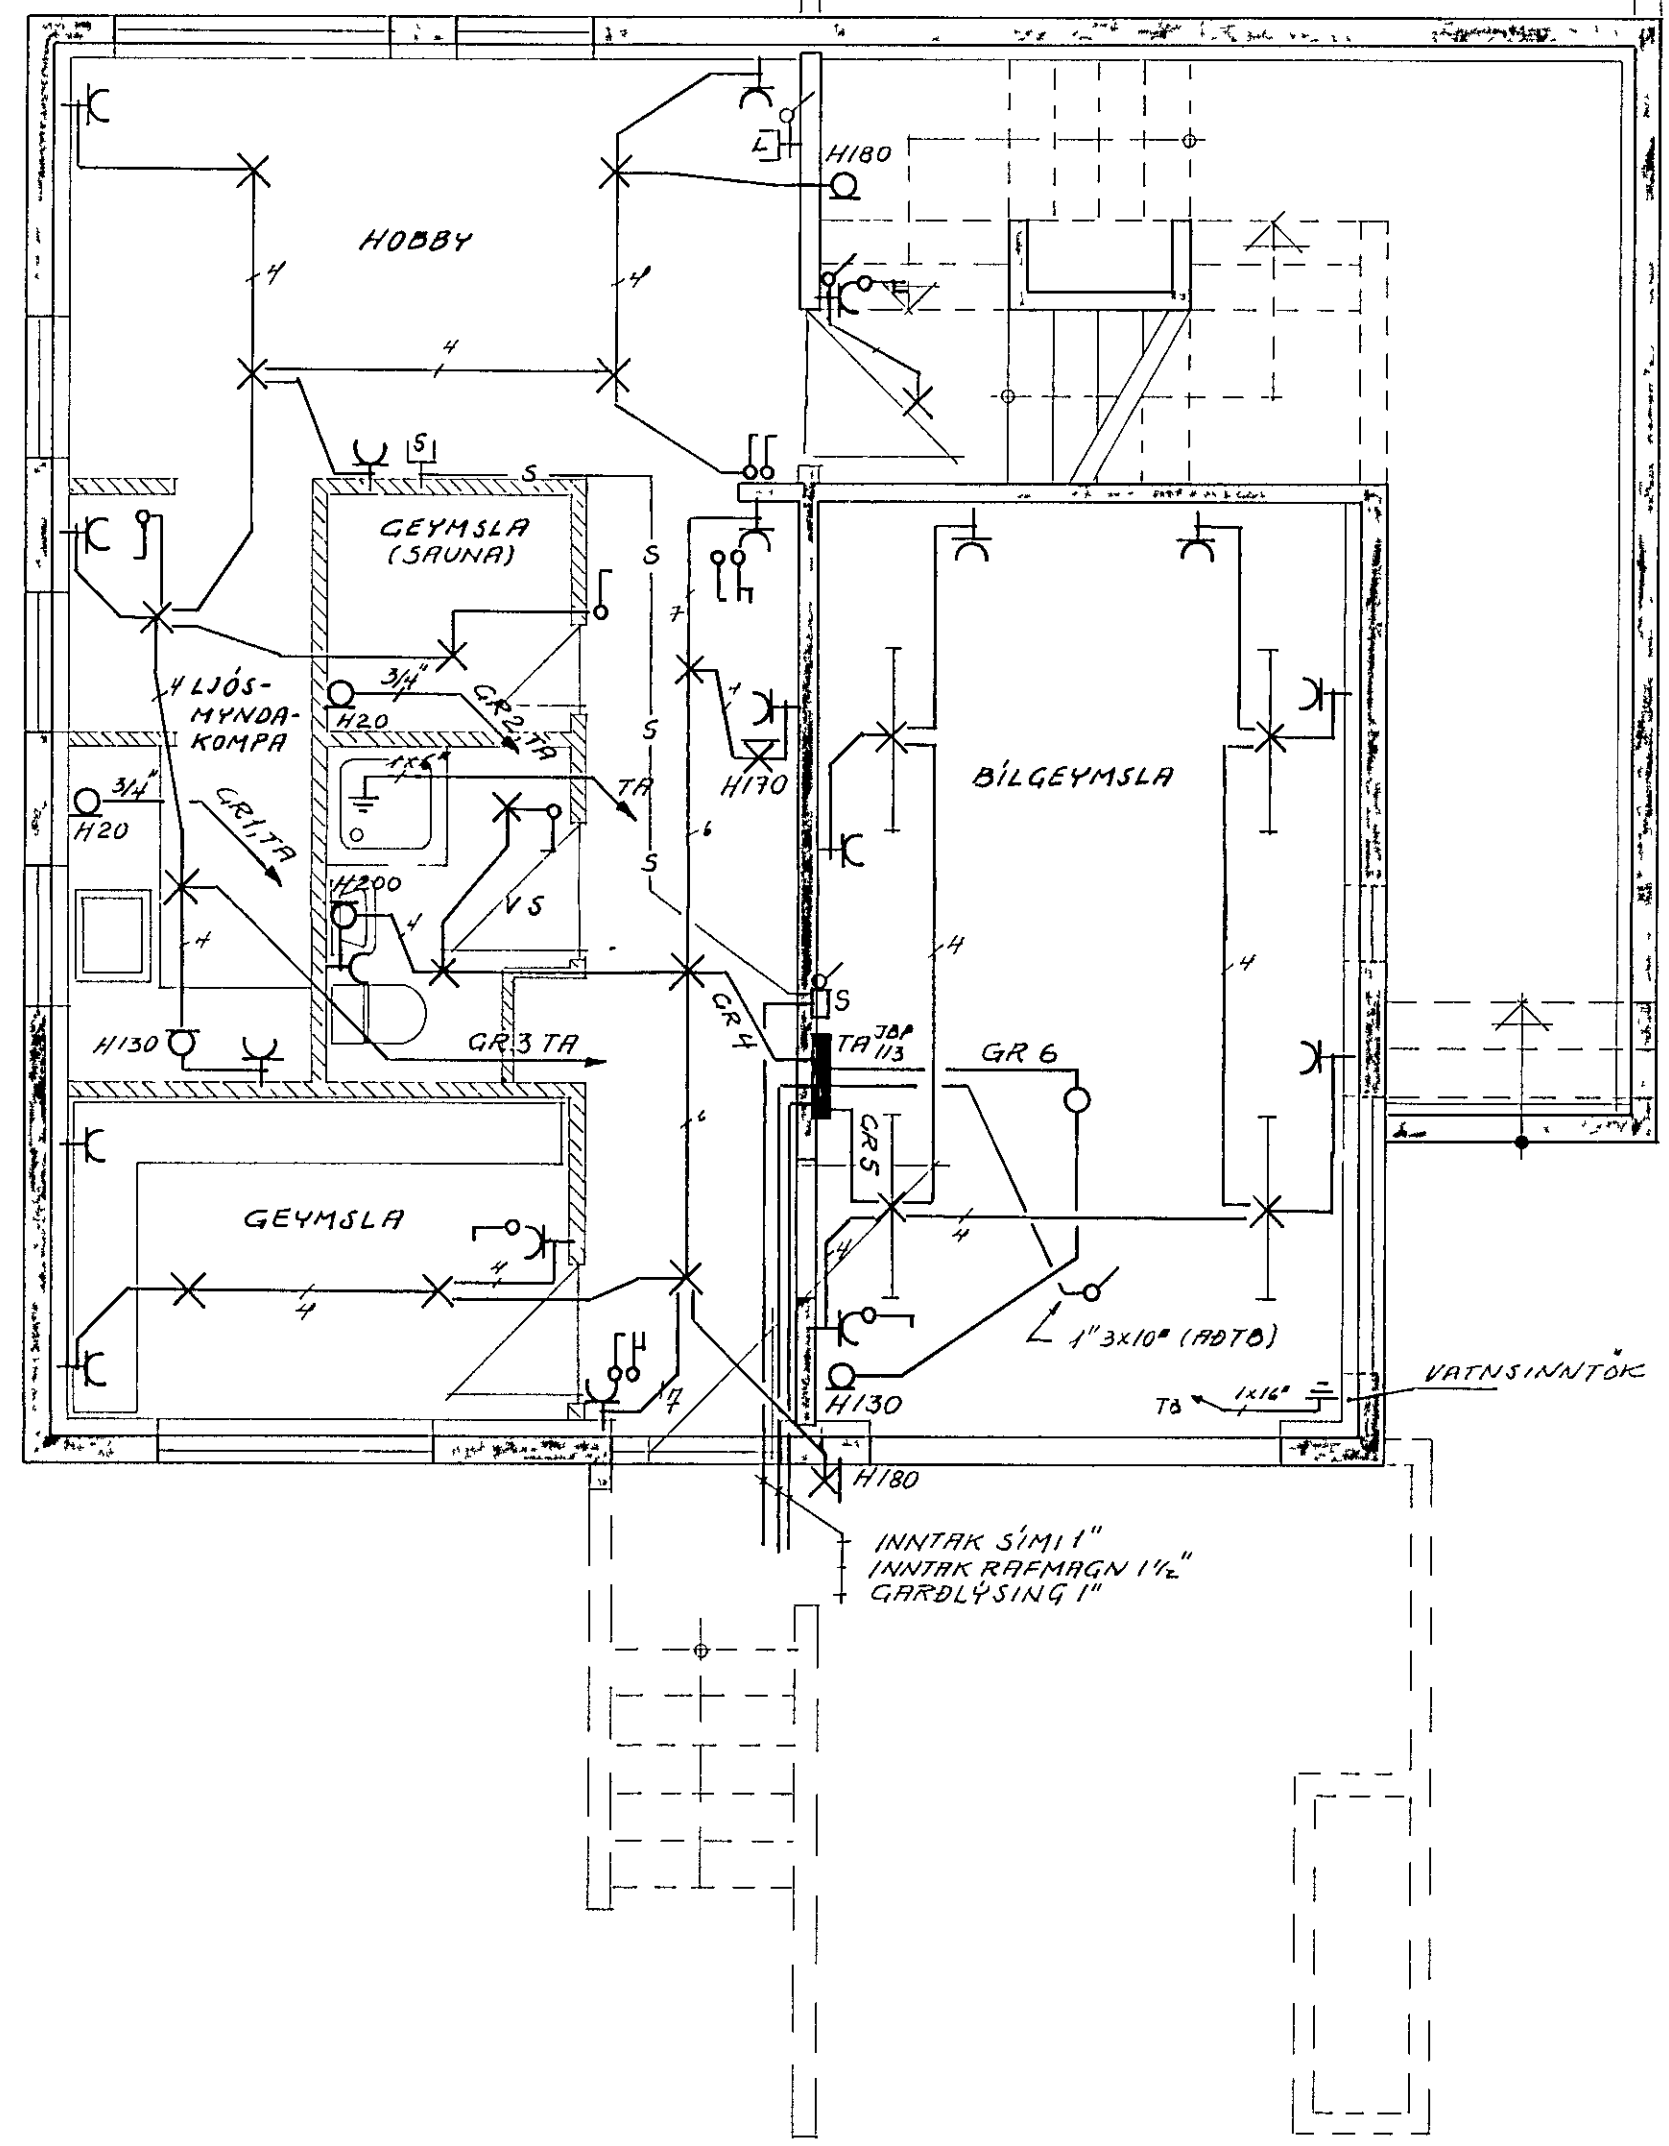

AFSTÖÐUMYND 1:500

SKÝRINGAR:

HÆÐ ROFA SÉ 110 SM FRÁ FULLFRAGENGNU GÓLFI
 HÆÐ TENGLA VIÐ ROFA SÉ SÚ SAMA OG ROFANS
 HÆÐ TENGLA Í ELDHÚSI, ÞVOTTABERÐ, OG BÍL-
 GEYMSLU SÉ 110 SM EÚ ÞÆRIR TENGLAR SKULU
 VERA 185 SM FRÁ FULLFRAGENGNU GÓLFI.

NEMA ANNARS SÉ GETIÐ

PIPUR SEU 5/8" FLASTRÖR OG VÍR 3x1,5MM²
 MÁLSTRAUMUR ROFA OG TENGLA SKAL VERA 10A

- S = SÍMI
- L = LOFTNET
- D = DYRASÍMI

2243

HRAUNBRÚN 12, HAFNARFIÐI	FEBR '84
RAFLÖGN KJALLARA, AFSTÖÐUMYND	MKV 1-50
GUNNAR AÐALSTEINSSON, RAUFTEKNI	BL 1AF3