


Húsveta nr 2474 Teikning nr 1683
 Samþykkt þ 16.12 1976
 Þh RAFVEIÐU HÖNNARJARDAR
 Bjarni Johannsson
 Efnisráðgjafi rannagna

Málstraumur rofa og tengla sé 10A
 Pipur séu 5/8" úr 1.52
 Stæð rofa sé 110 cm frá full frágengnu gólfu } nema annars sé
 Stæð tengla sé 20 cm " " " " " " } gæð
 Töflukassi sé No 113 frá JPB
 Greinikassi sé No 114/5 " " " " " "
 Binda skal saman valn, skólþ, bækur og sturlubólur í
 bækherbergi
 Binda skal saman valnsumflak og sökkuljárn

lantók samþykkt 10.11. 1976
 Þh RAFVEIÐU HÖNNARJARDAR
 Bjarni Johannsson

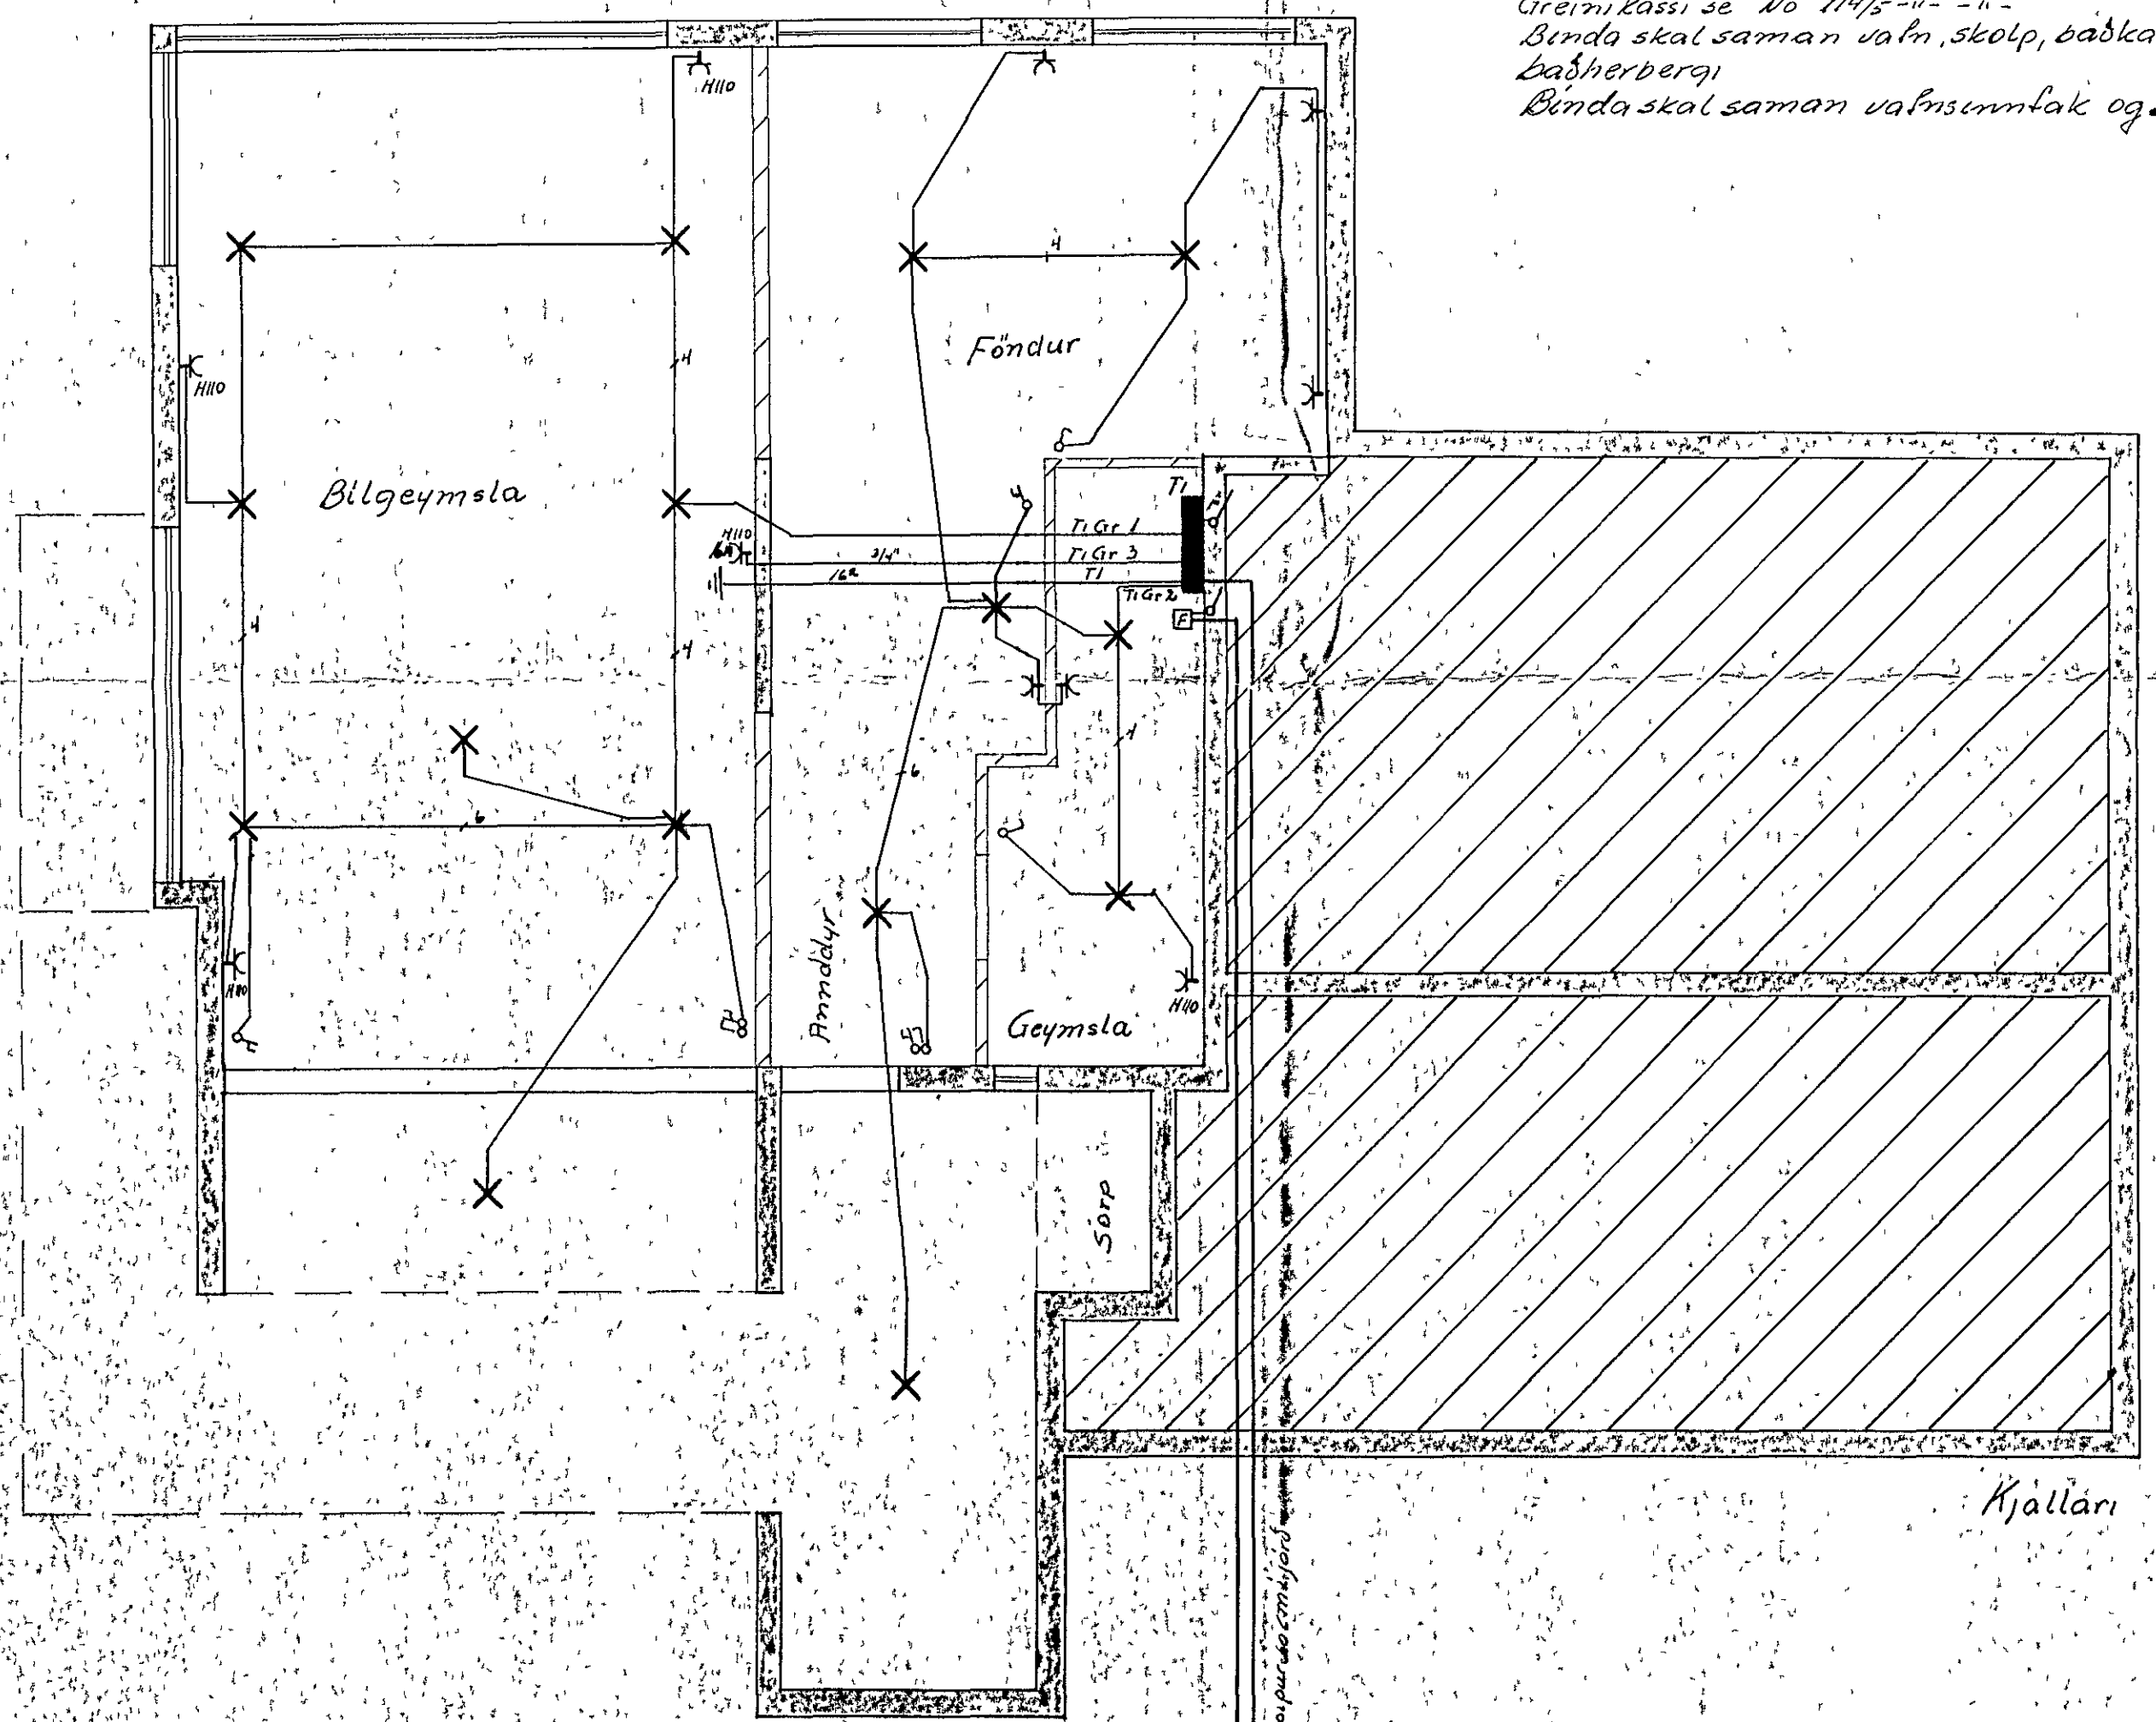

| Breytingar | HR | Dag | Nafn |
|------------|----|-----|------------------------|
| | | | Jens Evertsson 5 52829 |
| | | | Hraunbrun 13 |
| | | | Raflagnateikning |
| | | | H 16 T 16 S 2 |
| | | | Mál 1.50 |
| | | | Bl 1 af 3 |
| | | | Sept. 1976 |
| | | | 76 |