

S K Y R I N G A R

gefin heðarmál skulu vera frá fullfrágengnu gölfí að miðri dós

heð rofa sé 105 sm.

heð tengla við rofa sé í somu heð og rofinn

heð tengla í eldhúsi buri þvottahúsi geymslu og bílgeymslu sé 105 sm.

aðrir tenglar 20 sm. frá gölfí tenglar í eldhúsi staðsetjist nánar samkvæmt innréttингateikningum

heð veggiljósa sé 160 sm. málstraumur rofa og tengla sé 10 amper

pípur séu 5/8" og virð 3 x 1,5 mm²

L er loftnet heð tengla 20 sm. F er simi heð tengla 20 sm. R er rakvélatengill heð 105 D er dyrasimi heð tóla 140 sm.


NEMA ANNARS SÉ GETIÐ Á UPPÐA. allar lagnir skulu vera samkv. reglum rafmagnseftirlits rík. nota skal mál á teikningum af húsi þegar mælt er fyrir veggjum haft skal samrás varðandi heimtaug og jarðskaut við rafveit úbur en verkid er hafid

Ísland sambýkt 9.6. 1982

f. h. RAFVEITU HAFNARFJARDAR

Albert Þorsteinsson

Húsvæta nr. 1816 Tekning nr. 1044
Sambýkt b 10.6. 1982
f. h. RAFVEITU HAFNARFJARDAR
Baldur Ólafsson
Eltritsmaður raflags

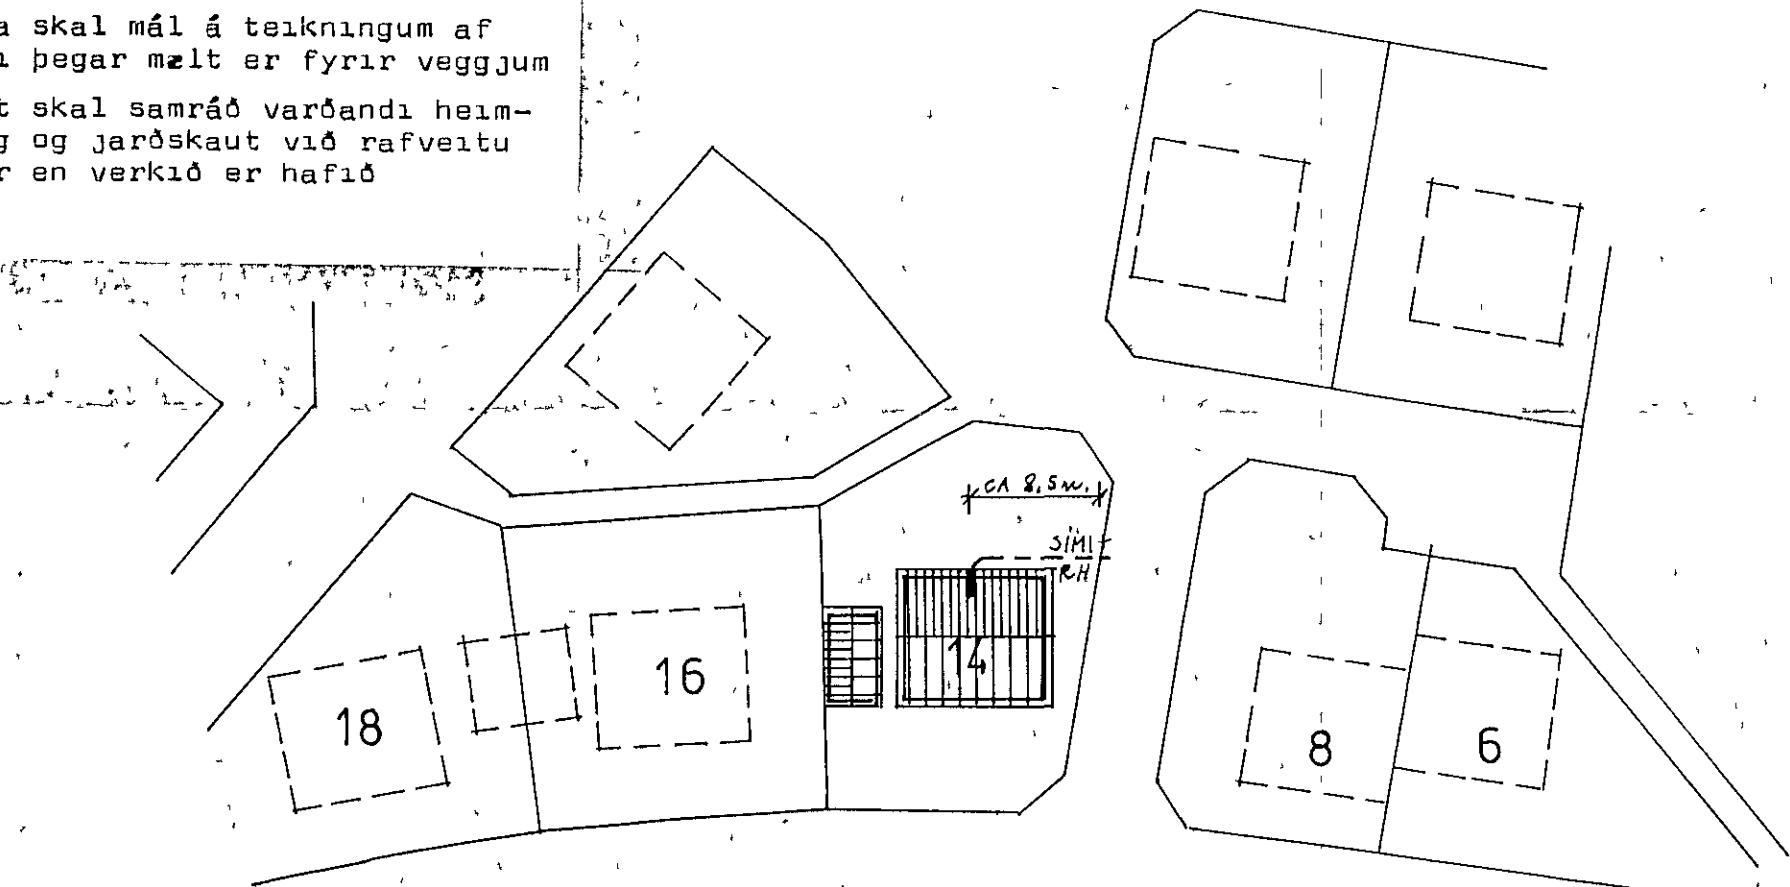

HRAUNBRÚN

LJÓSTÆKNI Teknistofa Skulagötu 63 Reykjavík, simi 14041 Magnus Sigurðsson tekniræðingur ffl	HRAUNBRÚN 14 HAFNARF
RAFLÖGN	VERK NR. LT 1034
GRUNNMYND KJALLARA 150	BLAD 1 AF 3
SNEIDING M 1 100	82 05
AFSTODUMYND M 1:500	Magnus Sigurðsson