



# HRAUNBRUN 16. HAFNARFIRÐI.

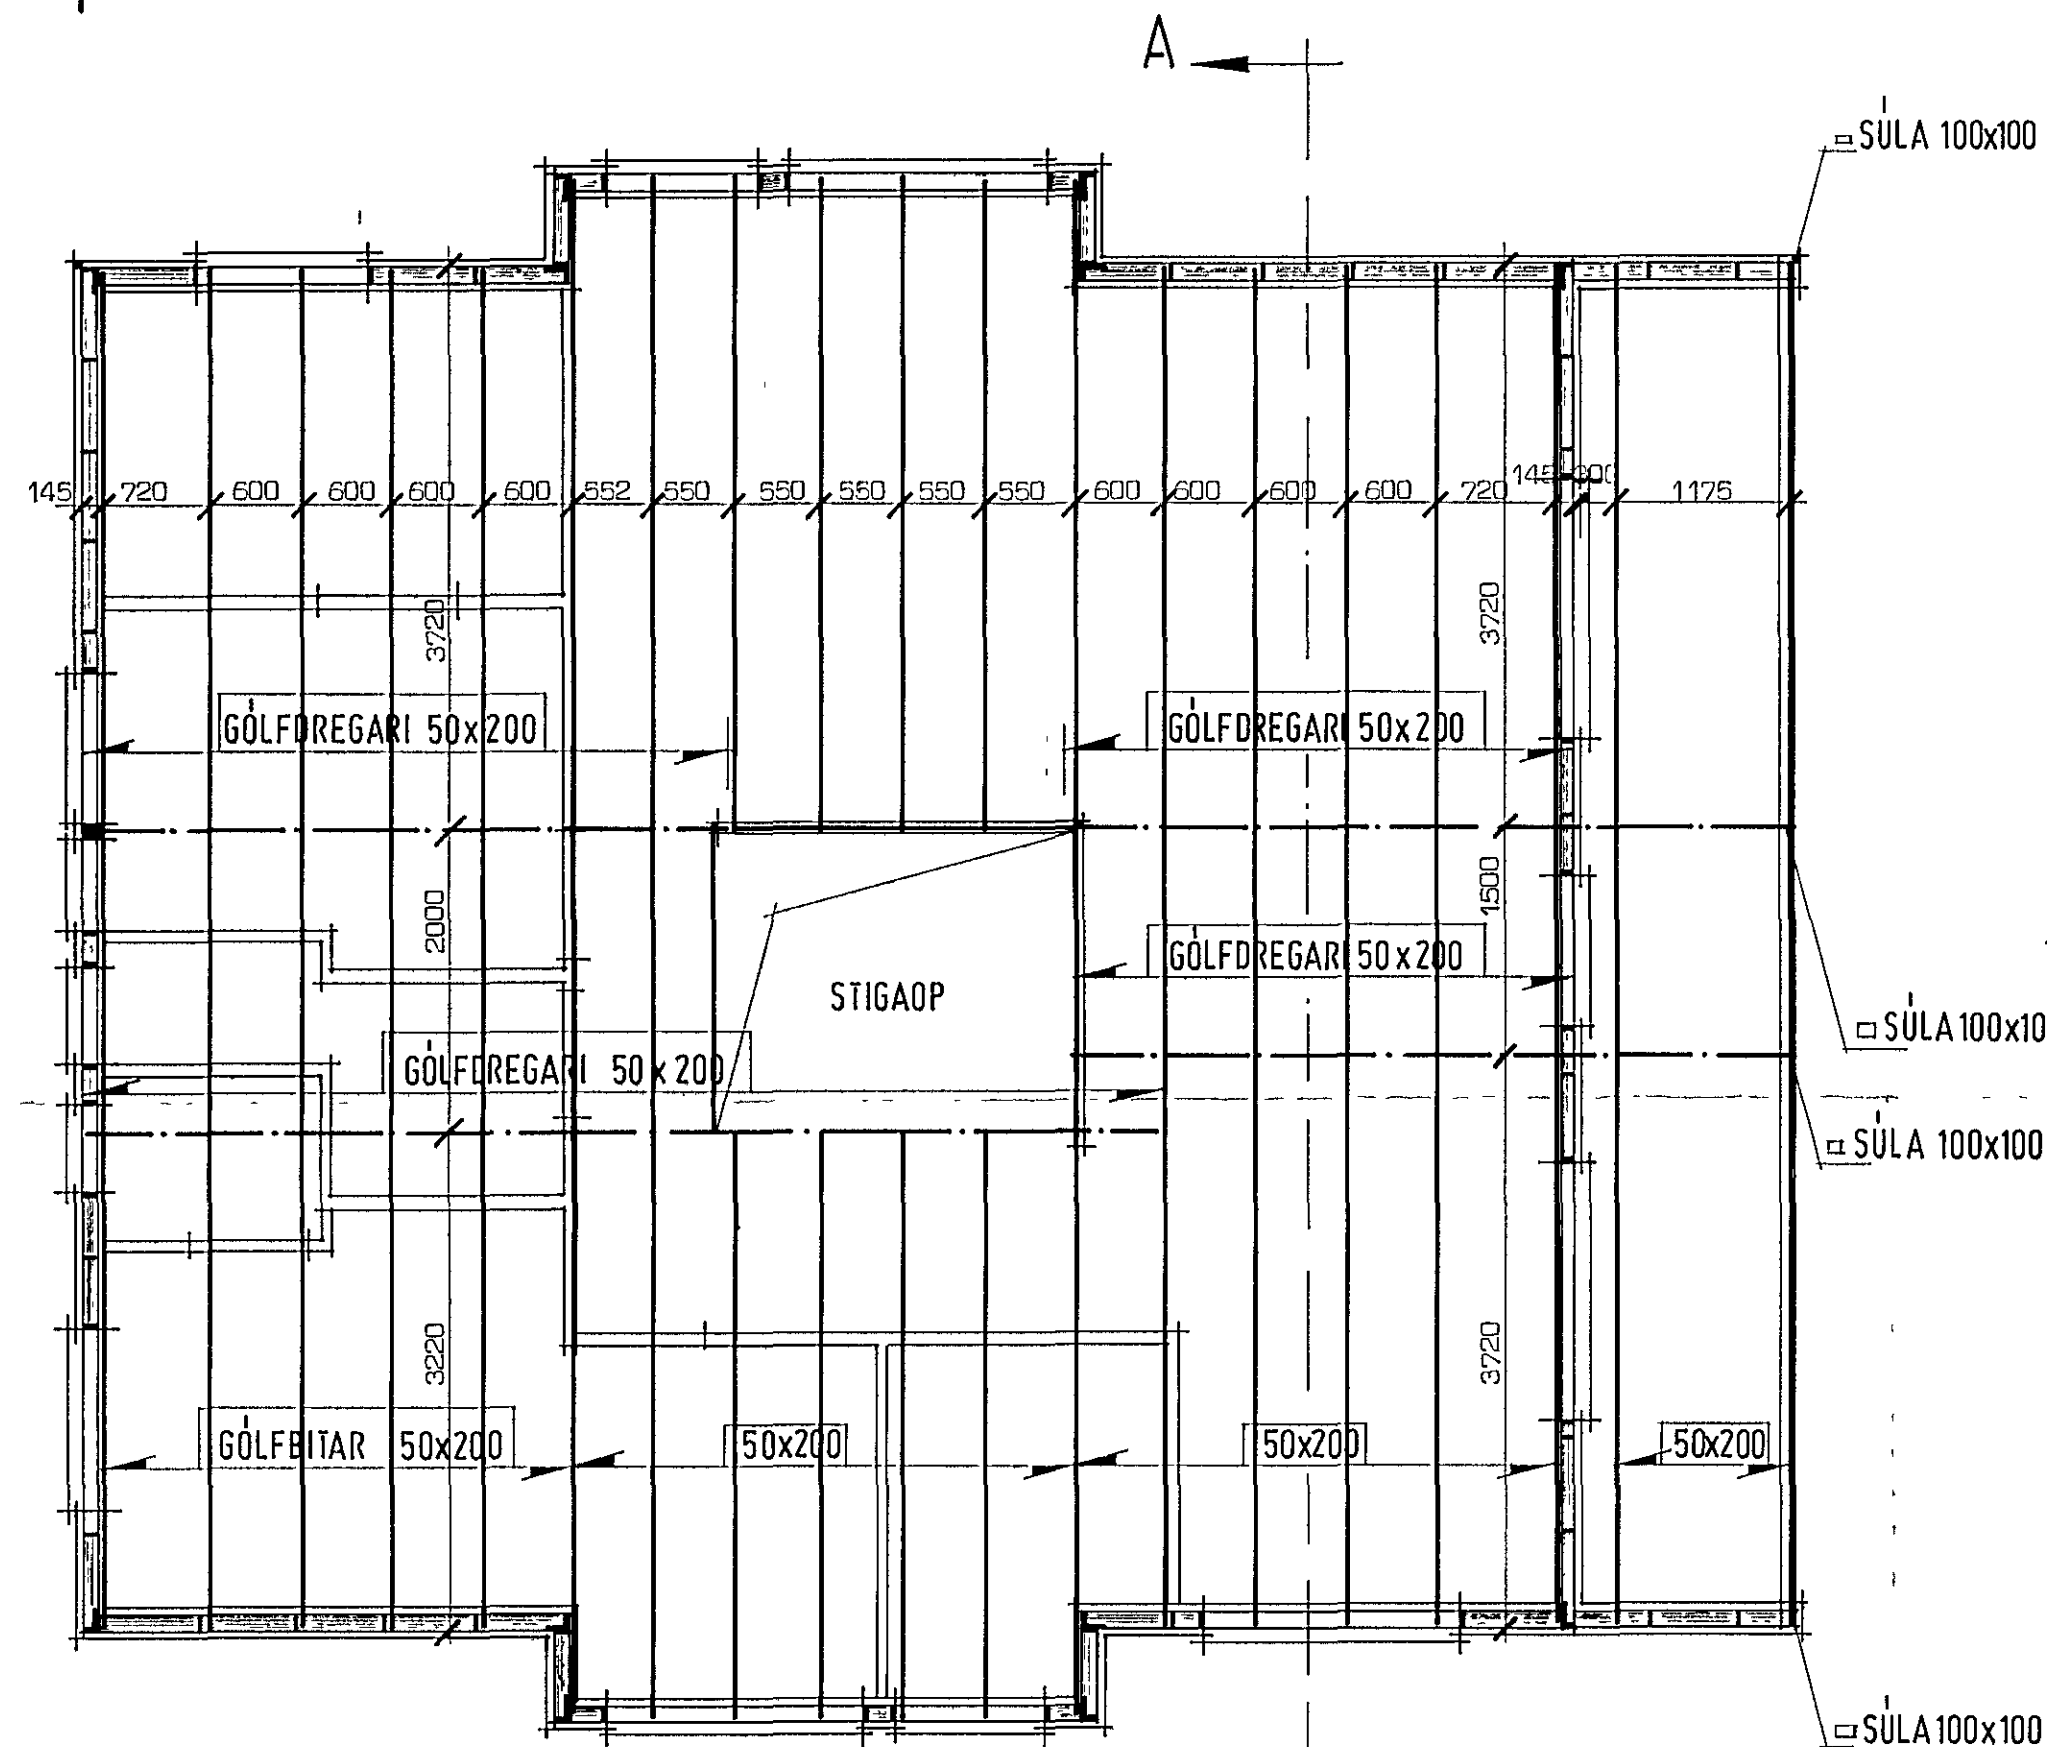


Grunnmynd gólfs. MKV.:1:50.

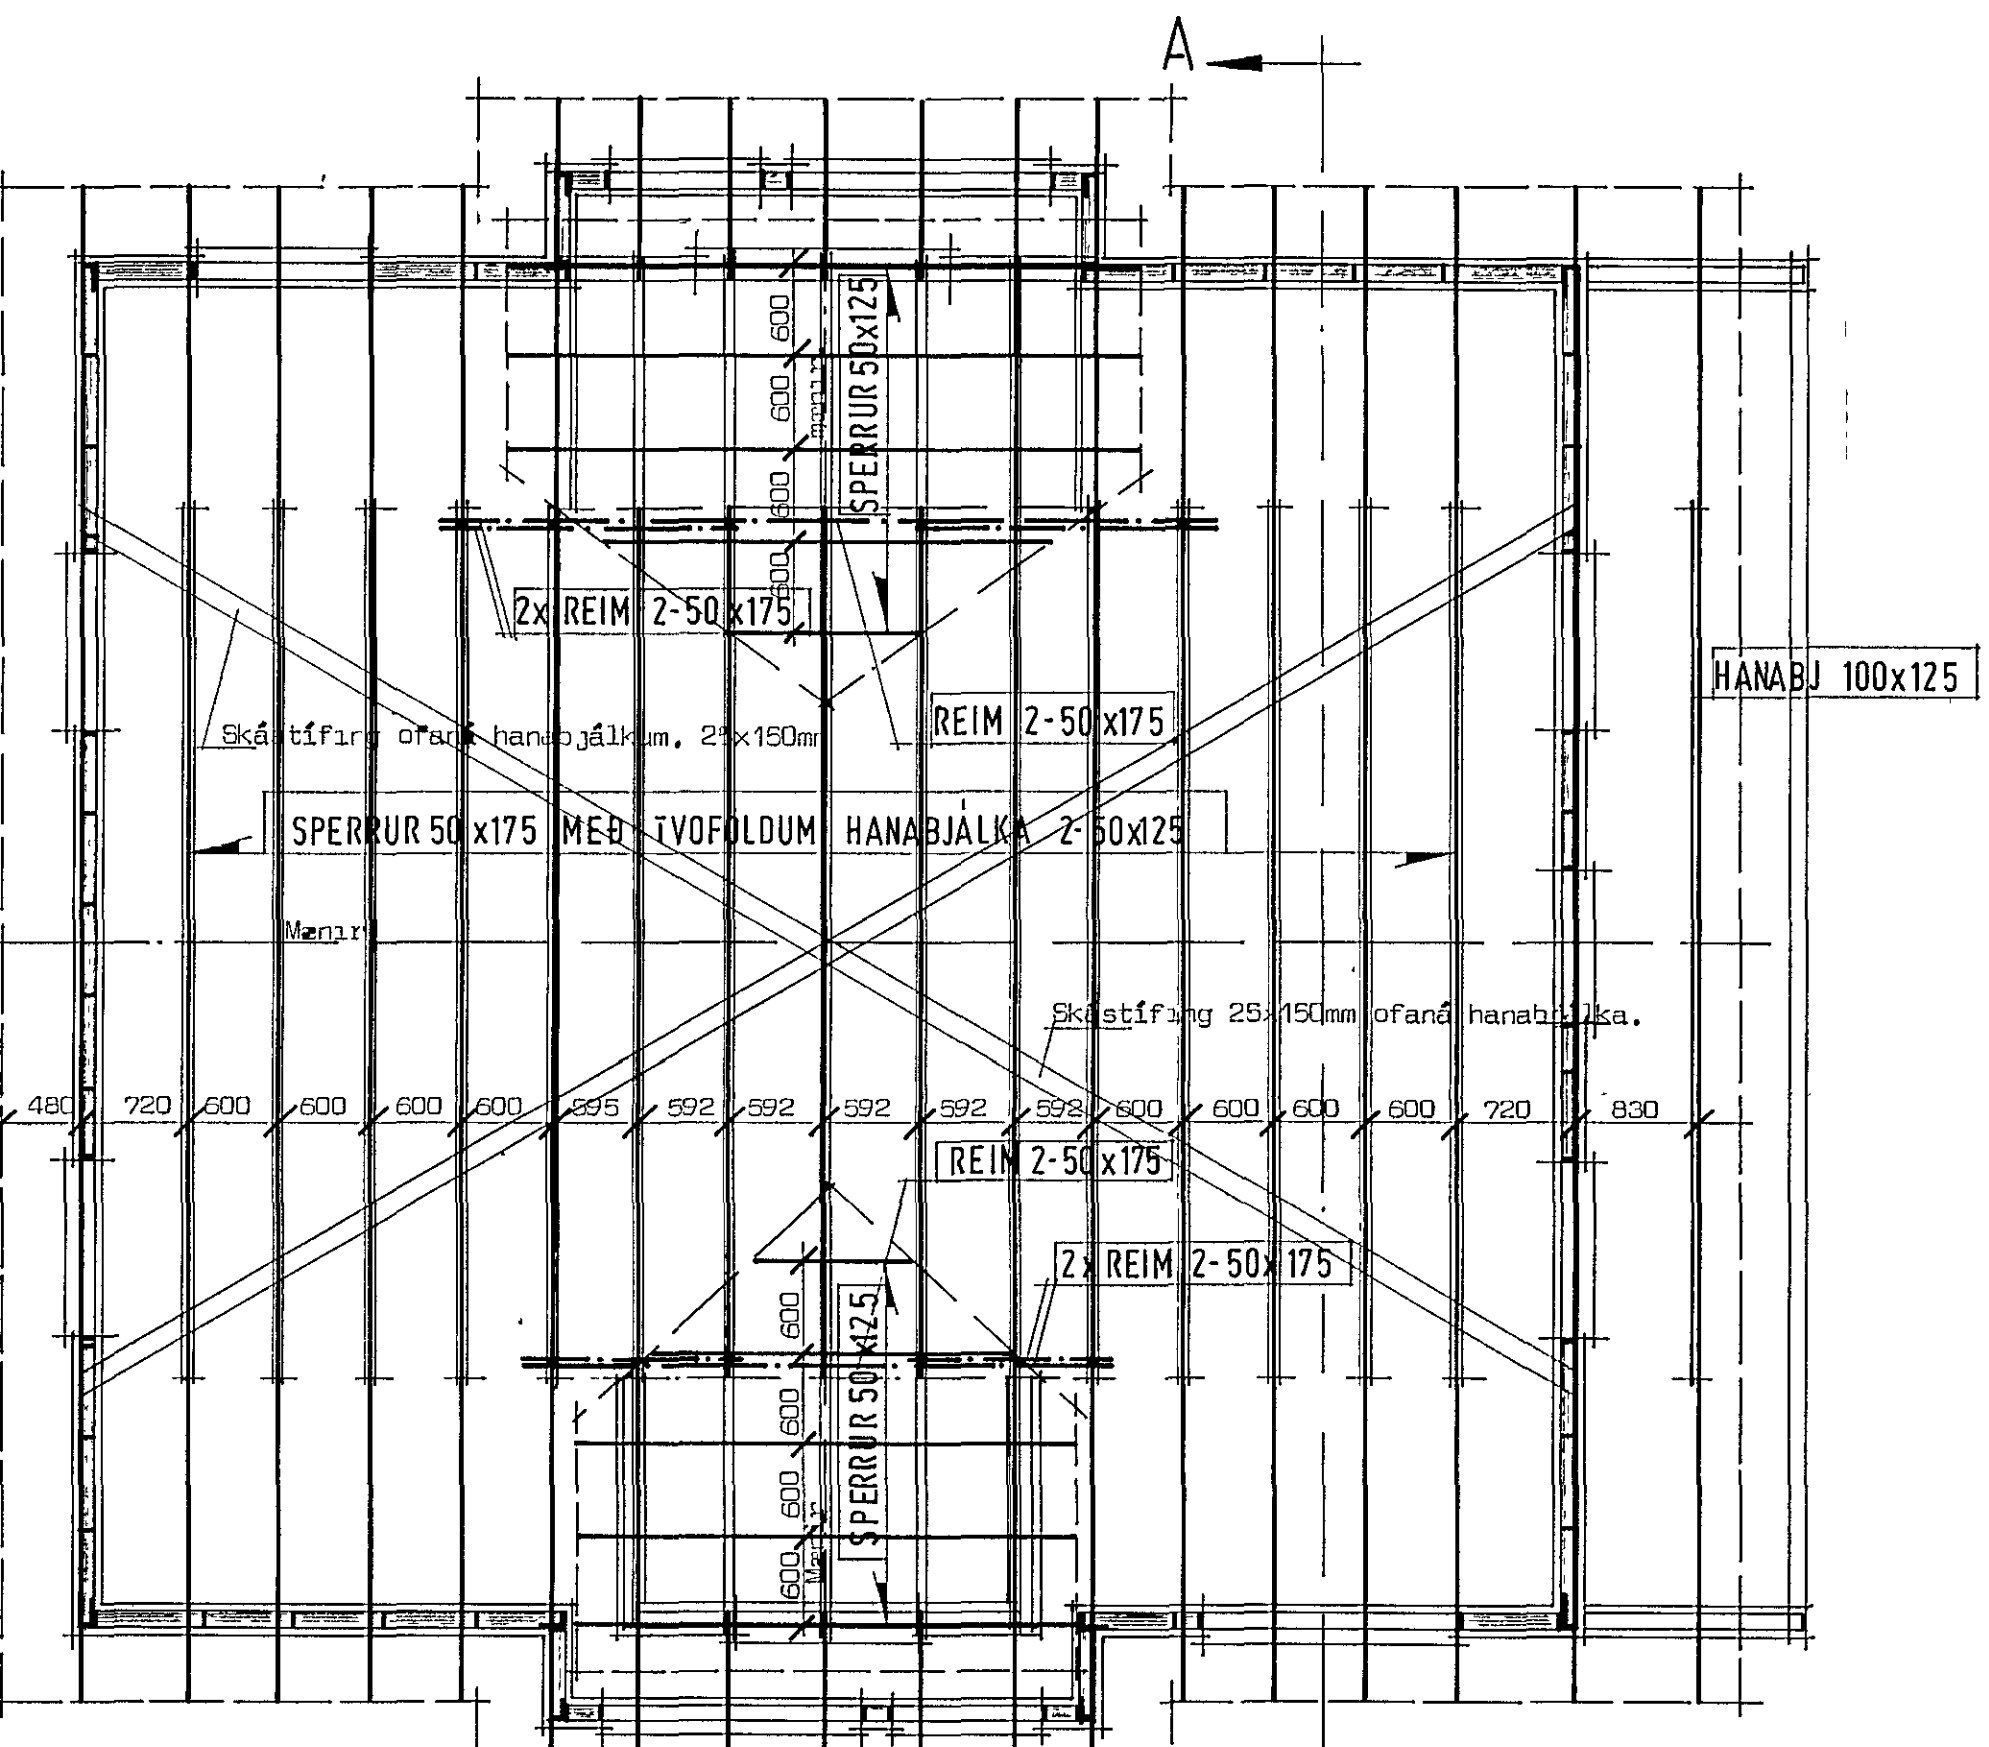

Grunnmynd þaks. MKV.:1:50.

Sperru- og gólfbitaefni sé beint, húspurt, laust við stóra kvisti, sprungur og vankanta eða klassi 6 (T20) samkvæmt NS. 3080. Nota skal BMF-kamsaum og BMF-gataplotur sem laska og tengi. Öll mál eru í mm.

20. júlí 1982  
 HAFNARFJARRA  
 BYGGINGAULLTRÁUN  
*[Signature]*

 <b>TÆKNIHÖNNUN</b> GRÆNUHLID 3 91-38298	TEIKN NR. <b>T.8201</b>
	Dags. 10.11.1982. Mál. 1:50. Guðm. Hjalmarsson, F.C.F.I. <i>[Signature]</i>
<b>HRAUNBRUN 16. HAFNARFIRÐI</b>	
Burðarbolstækning Grunnmyndir þaks og gólfs	
Blað nr. 2:03	