

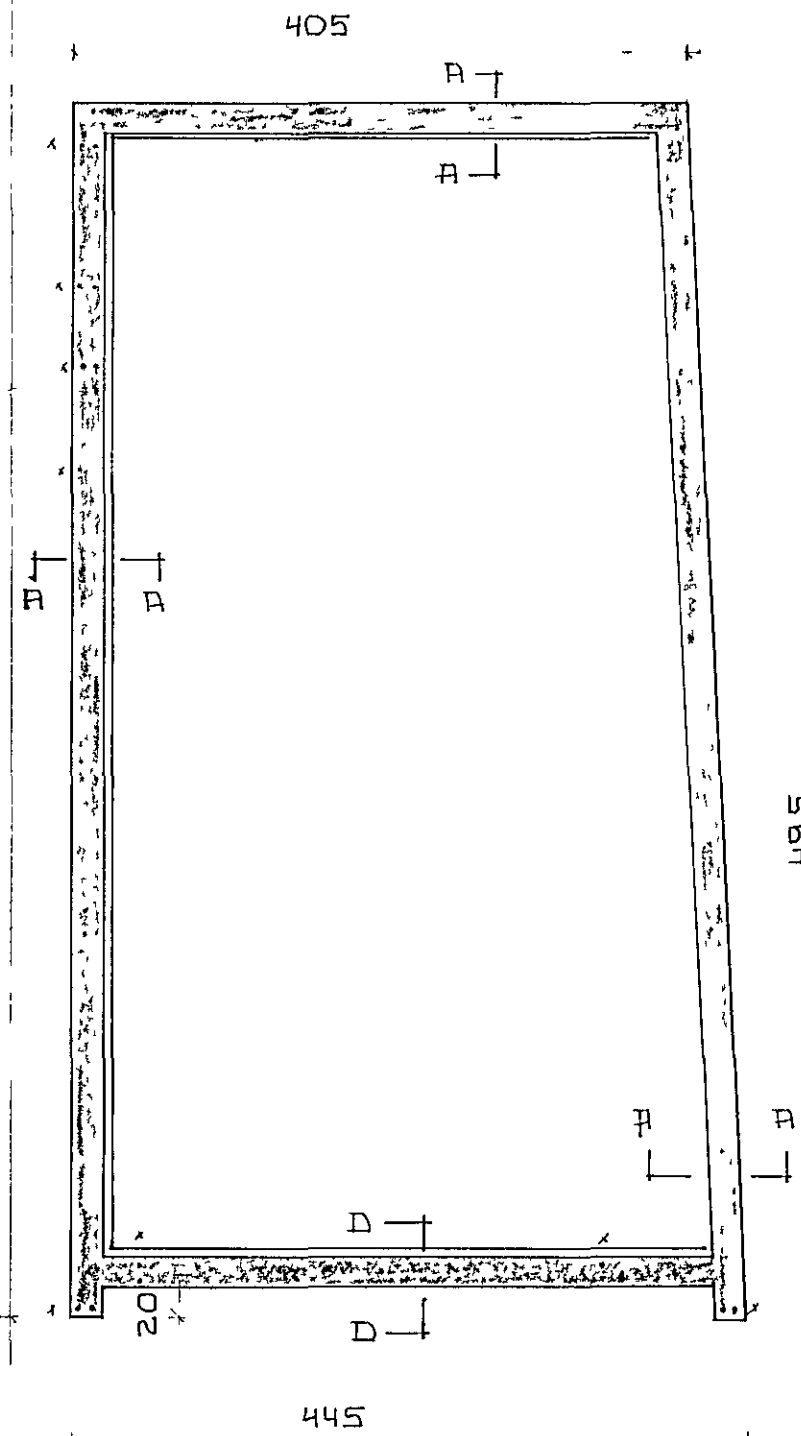
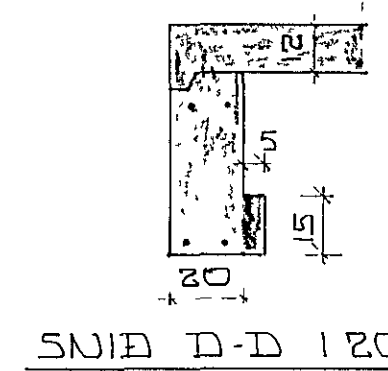
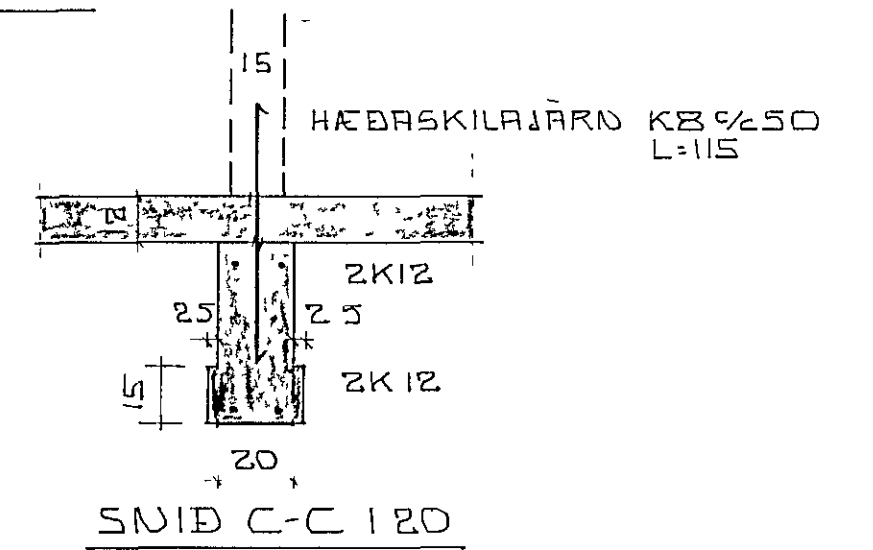


GRUNNMYND 1:50

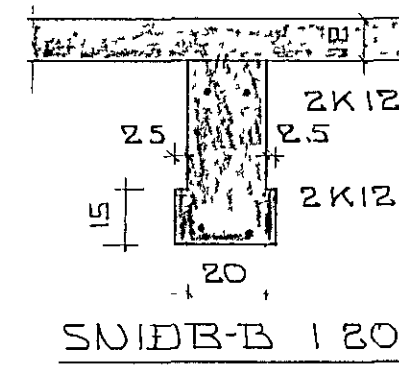

SKÝRINGAR

ÖLL ÖNEFND MÁL ERU CM NEMA  
 JARNSTÆÐIR Í MM  
 STEYPA SÍÐO SKV 1ST 10  
 UNDIRSTÖÐUR STEYPIST Á VEL ÞJAPPÐ  
 HRAUN LEYFT ALALG 2 KG/CM<sup>2</sup>  
 Í NEÐRI OG EFRI ÞRÚN UNDIRSTÆÐA  
 KOMI LÁRÉTT 2 K 12 ER ÞEYGIÐ HEIL  
 UM HORN OG VÍXLEGGIÐ AMK 50CM  
 ÞAR SEM MERKT X KOMI LÖÐRÉTT 2 K 12  
 L=115 ER STANDI 50 CM UPP ÚR PLOTU  
 HÆÐASKILAJÄRN KB ½ 50 KOMI Í ALLA  
 VEGGI

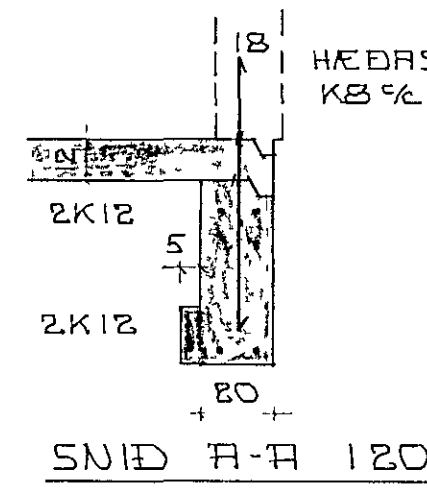

|   |                  |  |
|---|------------------|--|
| HRAUNBRÚN 17 HAFNARFJARDI                                                                          |                  |  |
| MÆLIKV 150<br>120                                                                                  | VERK NR 77-01-02 |  |
| DAGS JÚLÍ 77                                                                                       | UNDIRSTÖÐUR      |  |
| ÞR                                                                                                 |                  |  |
| SIGURÐUR ÞORLEIFSSON, TÆKNIFR <i>Sigurður Þorleifsson</i><br>ALFASKEIÐI 82 HAFNARFJARDI SÍMI 52452 |                  |  |