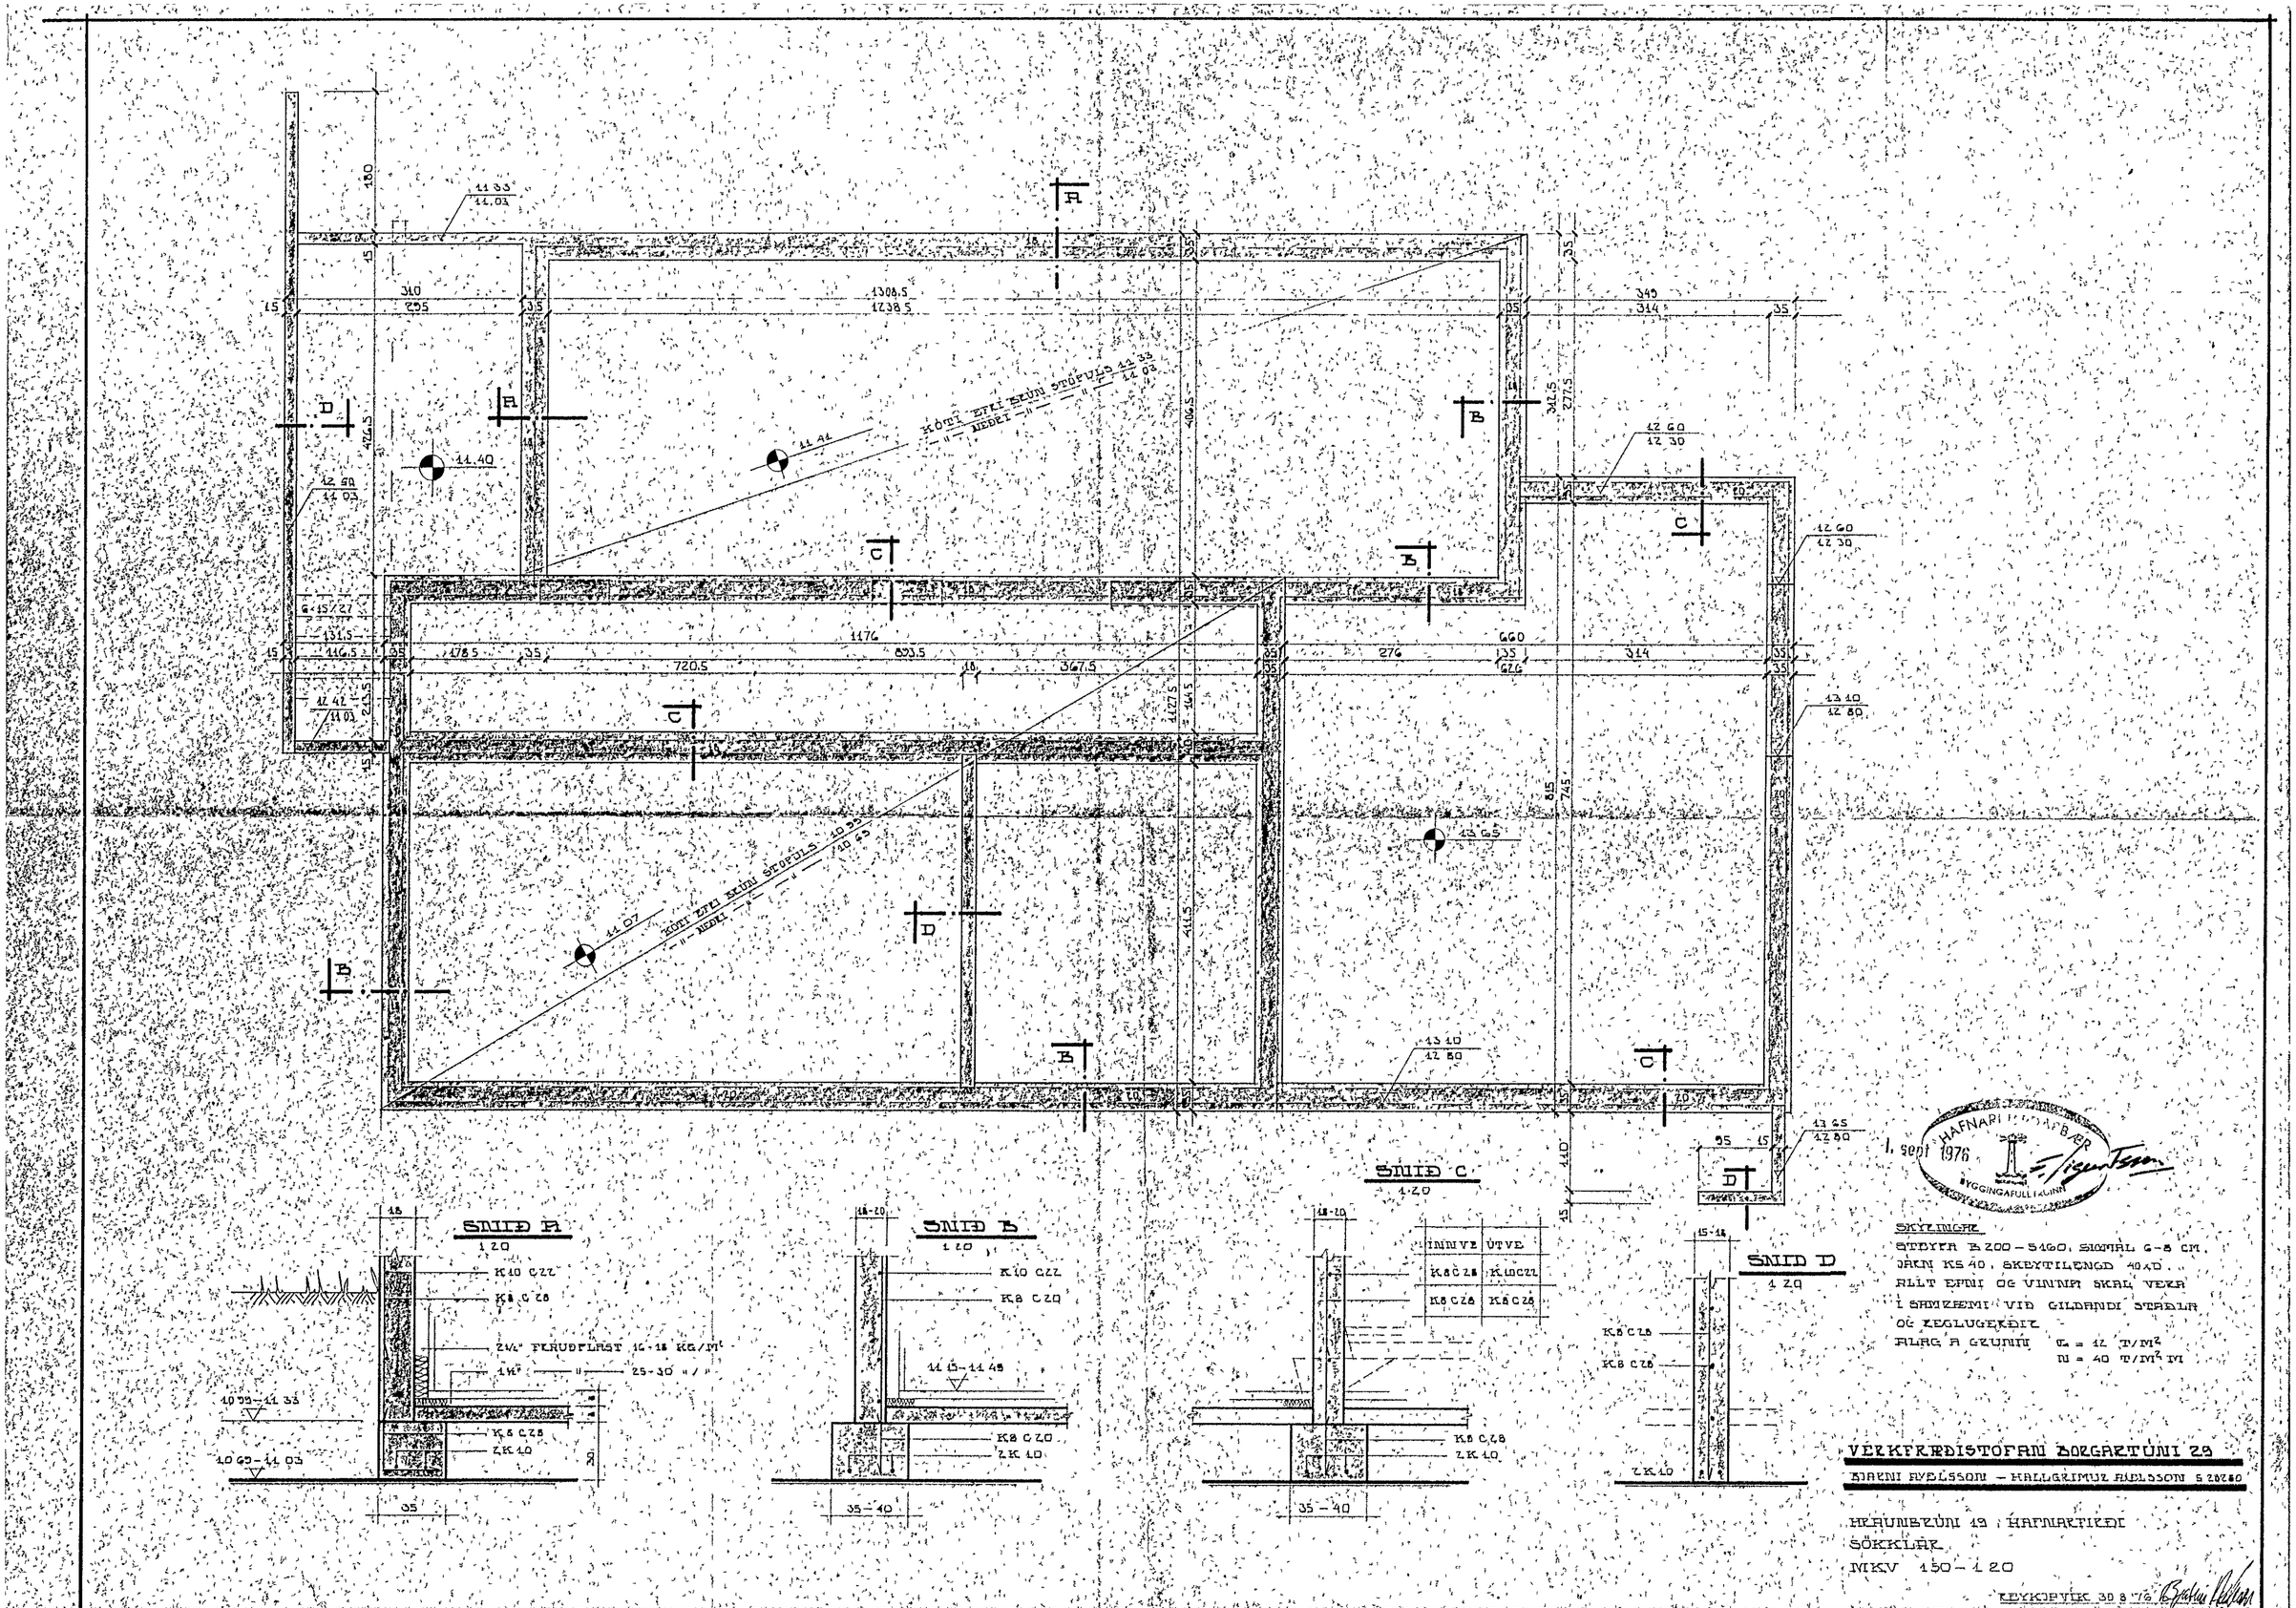

SNIÐ A
1:20
SNIÐ B
1:20
SNIÐ C
1:20
SNIÐ D
1:20
KÖTI EFRI BRÚN STÖPULS 11.33
" NEÐRI " " 11.03
KÖTI EFRI BRÚN STÖPULS 10.99
" NEÐRI " " 10.69
1.sept 1976
HAFNARFJÖRÐAÐBÆR
BYGGINGAFULLTRÚINN
SKÝRINGAR
STEYPA B 200 – S 160, SIGMÁL 6–8 CM.
JÁRN KS 40, SKEYTILENGD 40 x D.
ALLT EFNI OG VINNA SKAL VERA
Í SAMRÆMI VIÐ GILDANDI STAÐLA
OG REGLUGERÐIR
ALAG A GRUNN σ = 12 T/M²
N = 40 T/M² M
VÉRKFRÆÐISTOFAN BORGARTÚNI 29
BJARNI AVELSSON – HALLGRÍMUR AVELSSON S 28280
HRAUNBRÚN 19, HAFNARFIRÐI
SÖKKLAR
MKV 150 – 1:20
REYKJAVÍK 30.8.76