


Húsvita nr. 157 Teikning nr. 1716  
 Samþykkt þ. 22.6. 1977  
 f.h. RAFVEITU HAFNARFIJARÐAR  
*Ólafur Kristjánsson*  
 Eftirlitsmaður rafhlagna

Inntök samþykkt 2016 1977  
 f.h. RAFVEITU HAFNARFIJARÐAR  
*Hörður Hallgrímsson*

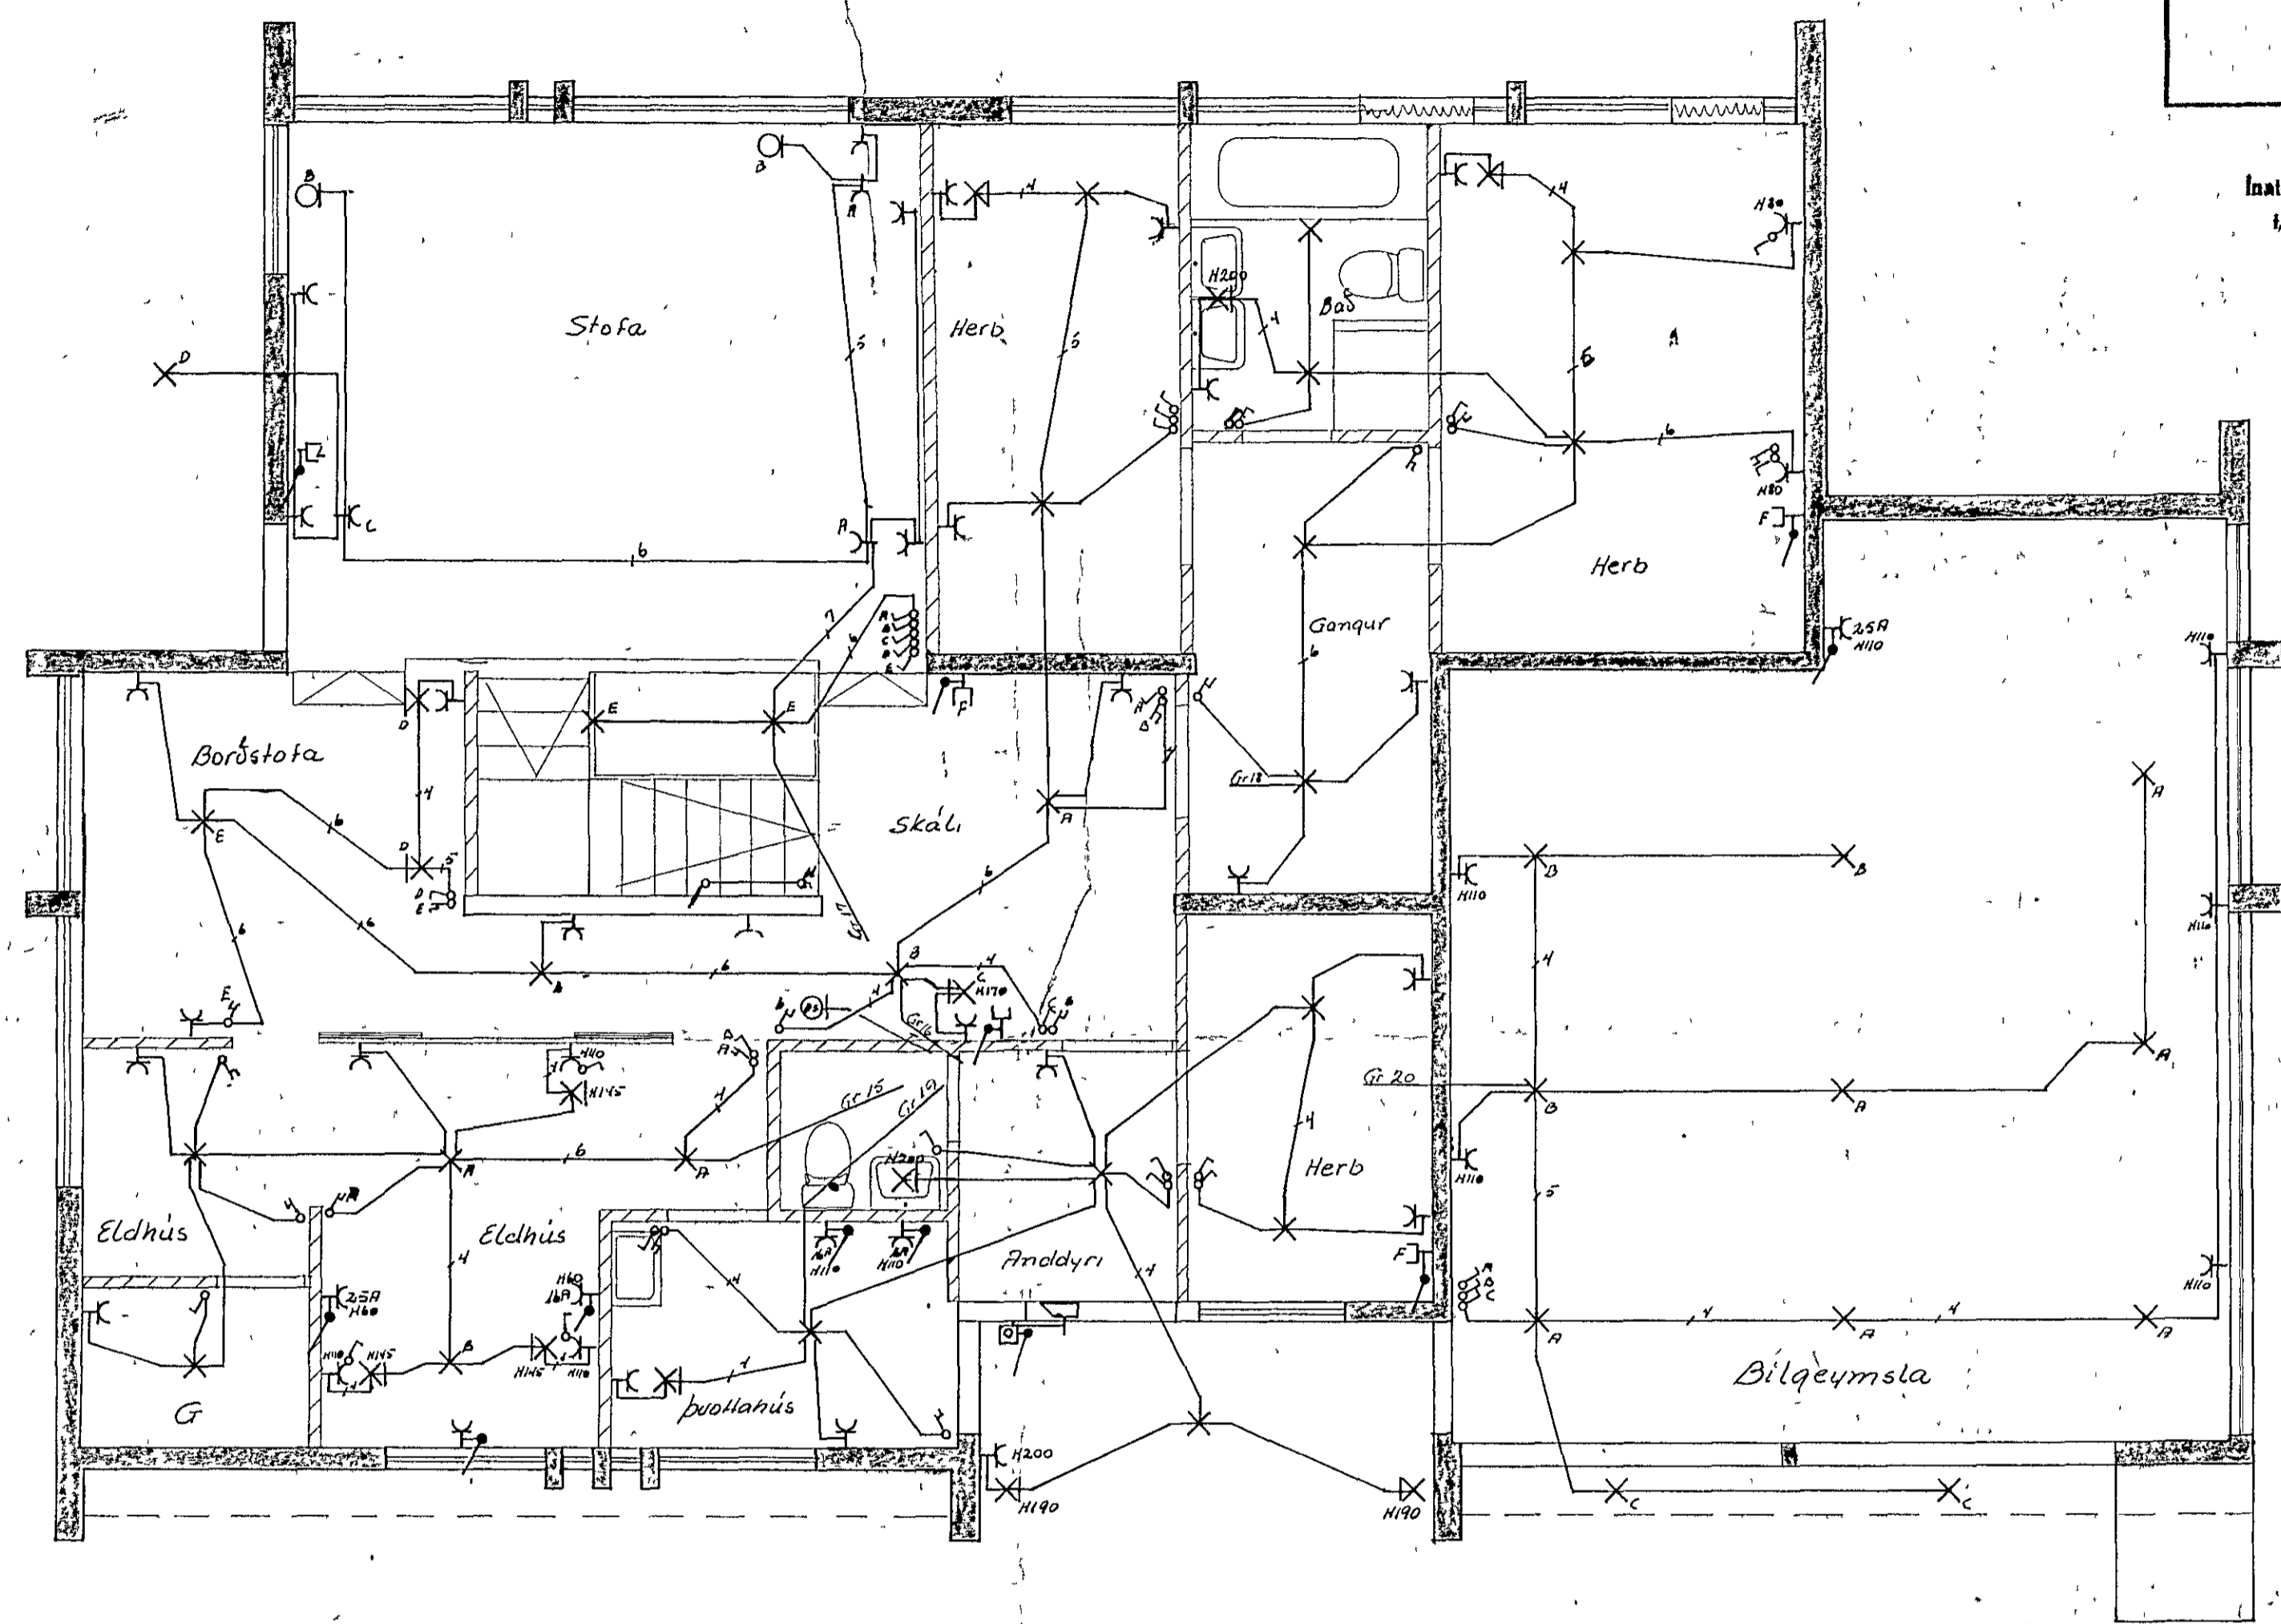

Mál straumur rosa og tengla sé 10A nema  
 Pipur séu 78" vir 15" } annars  
 Hæð rosa sé 110 cm frá gólfu. } sé  
 Hæð tengla sé 20 cm " " " } gelis  
 Binda skal saman vatn og heilvatna innlök  
 Binda skal saman vatn badkar slurbótinn og  
 skölp í badherb  
 Tálta sé m0 14 frá J.B.P

1716

Breytingar	NR	Dag	Nafn	Ástæða	Dag	Ástæða
			Albert Kristjánsson		9.6.76	
			Jens Ewertsson		5.5.79	
			Hraunbrún 19		M. 7.5	
			Rafagnateikning		M. 1.50	
			Eftirhæð.		M. 1.13.	
					Mai 1977	
					R.H. 86	