



SNID A-A 1:50

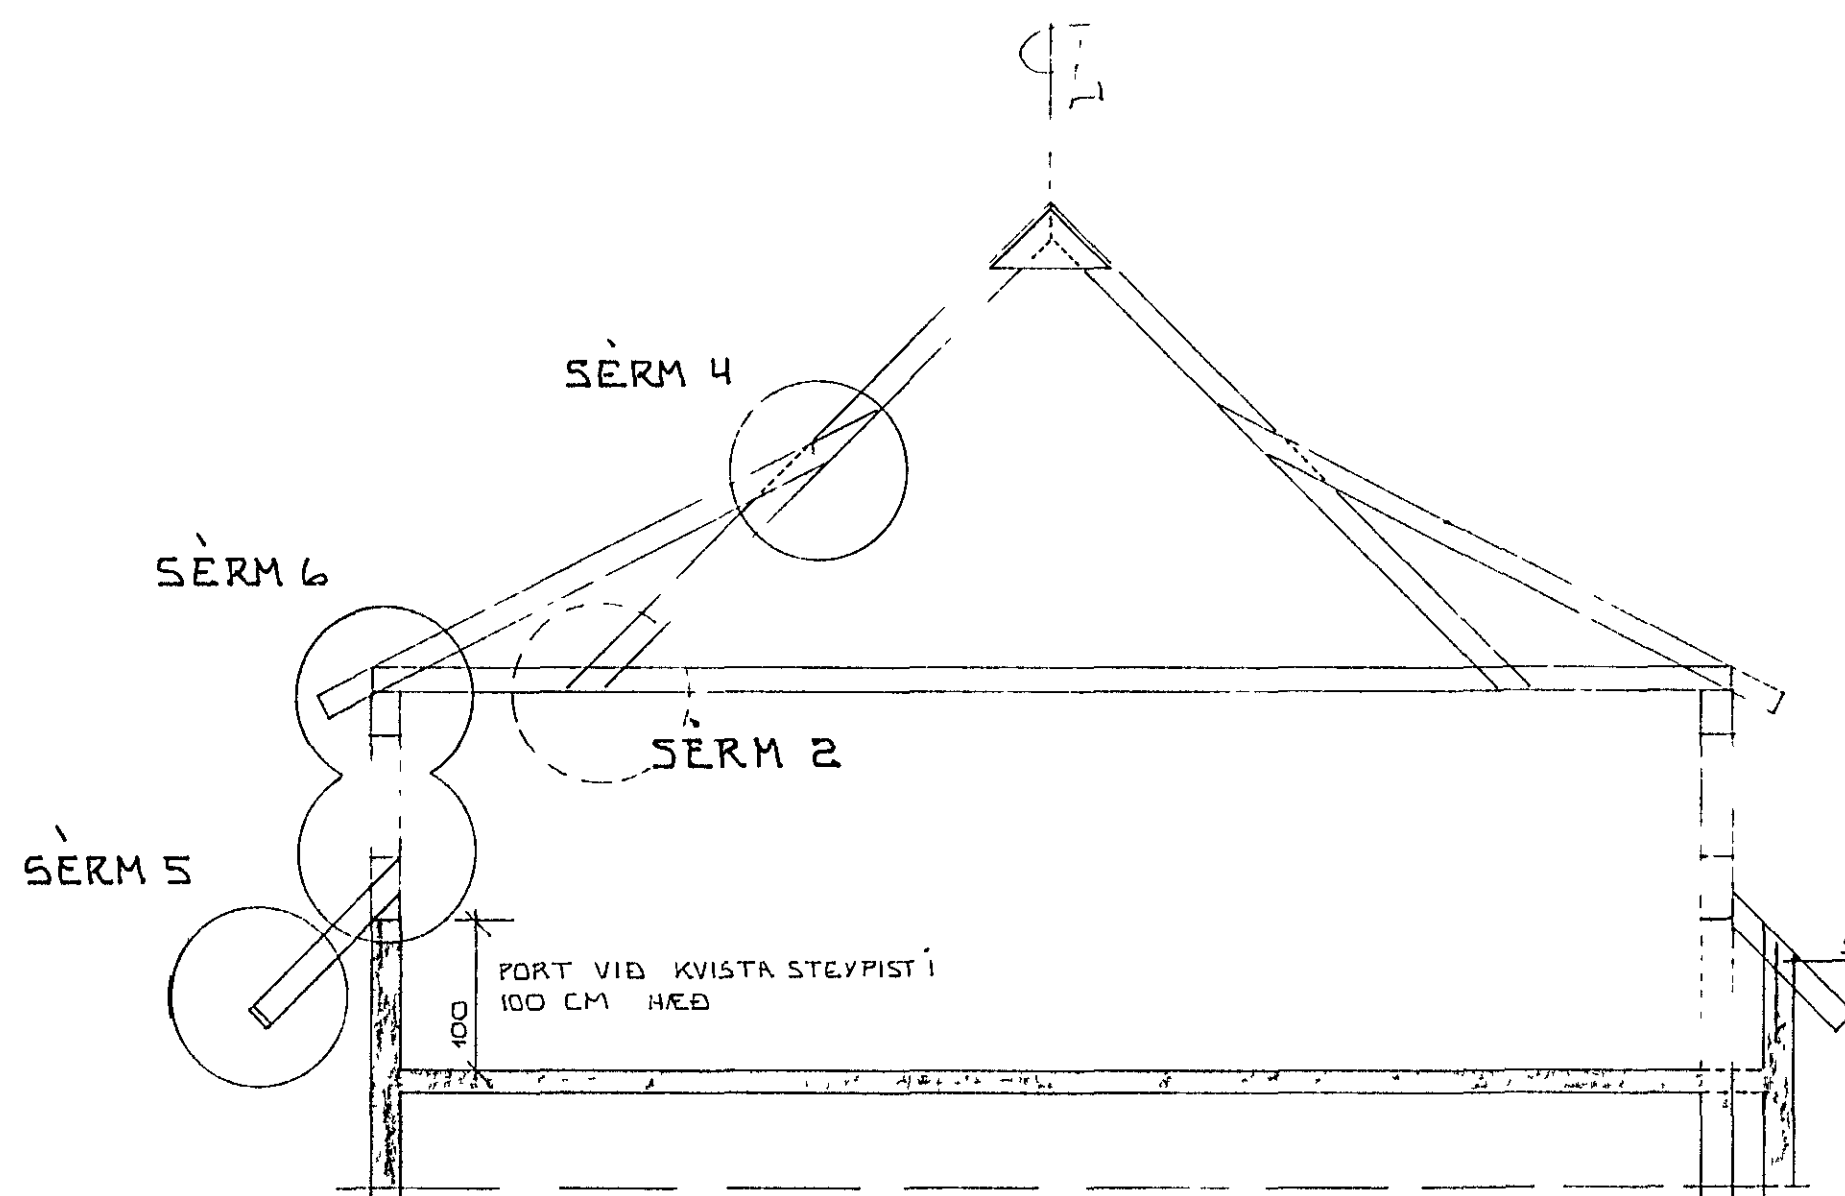


SNID B-B 1:50

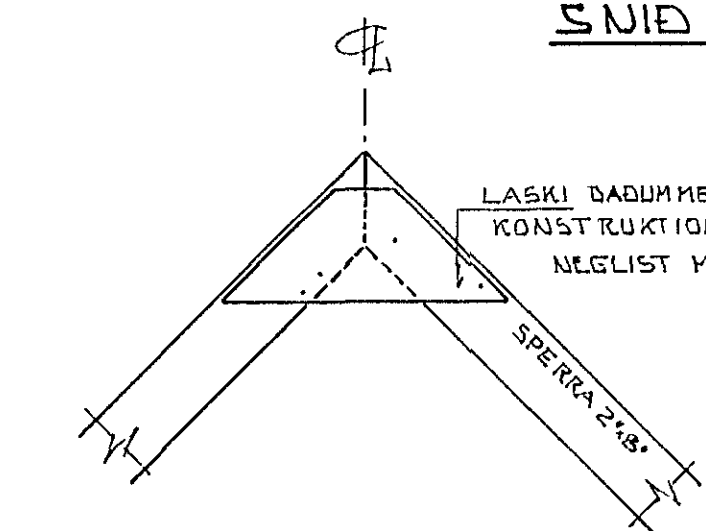

SÆRM 1 1:20


LASKI DADUMMEGIN SPERRU UR 16MM KONSTRUKTIONS KROSSVID NEGLIST MED 4\* 1/2STK 3"

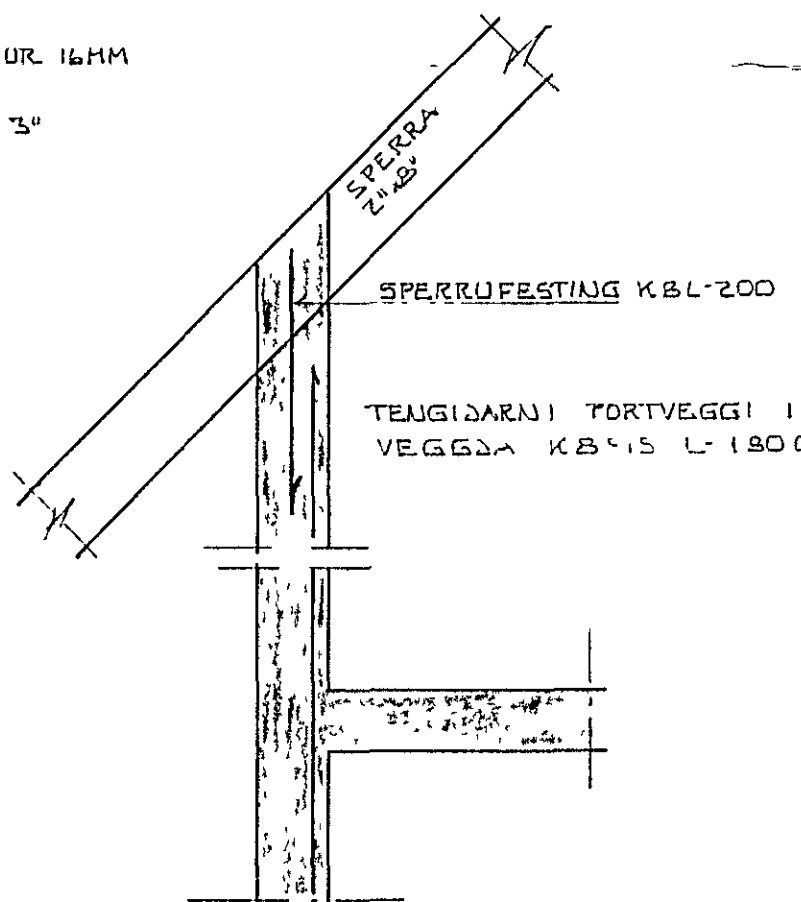

SÆRM 3 1:20

SPERRUFESTING KBL-200


TEUGIDARNI TORTVEGGI I HENRI DRUM VEGGDA KBL 15 L 180CM

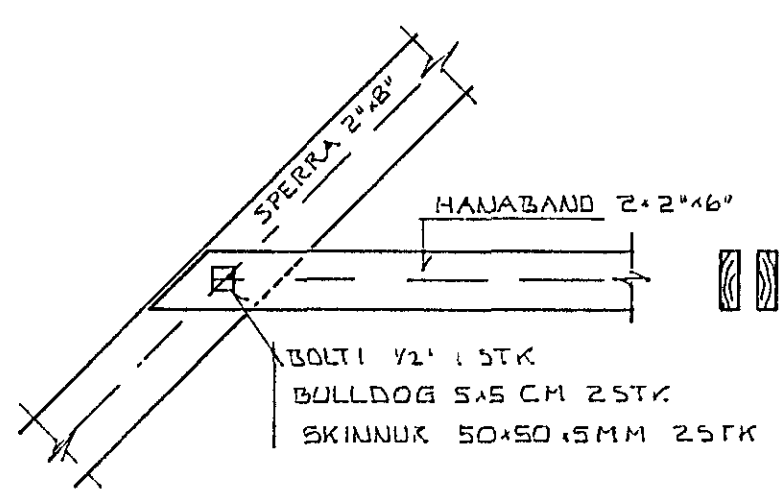

SÆRM 2 1:20

BOLTI 1/2" 1 STK  
BULLDOG 5x5 CM 2 STK  
SKINNUR 50x50x5MM 2 STK

HANABAND 2x2x16"  
MILLI I HANABAND KOMI FYLLI KLOSSI 2x6x18" 1/2 100

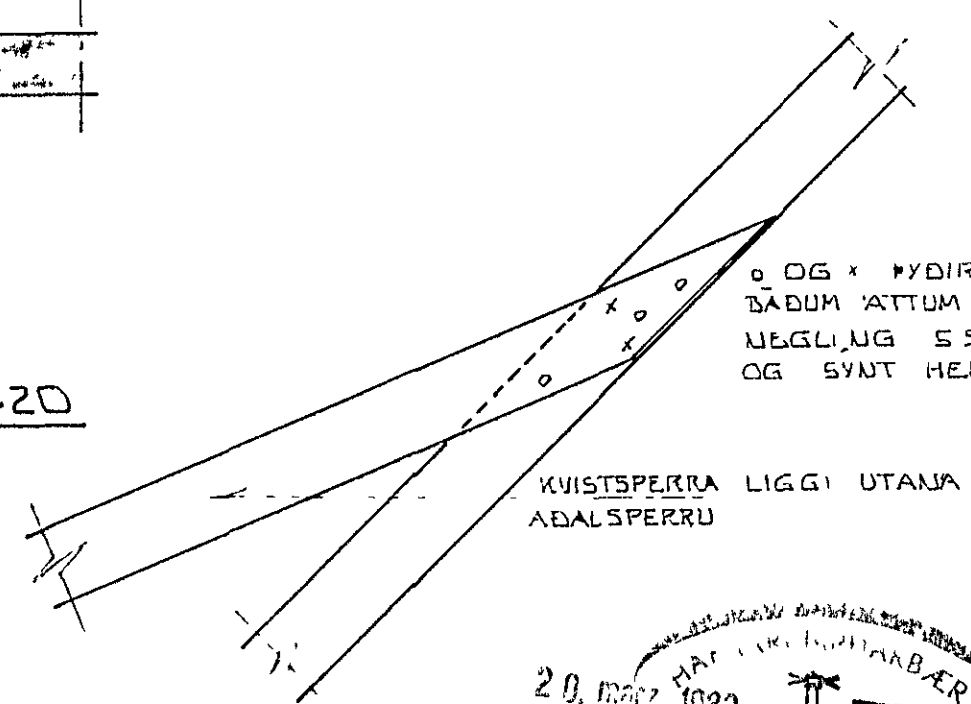

SÆRM 4 1:20


KVISTSPERRA LIGGI UTANNA AÐALSPERRU

0 OG X FYDIR AÐ NEGLT SE FRA DADUM ATTUM NEGLING 5 STK 5" EINS OG SVNT HER

DMF VINKILL 105 DADUMMEGIN HANABANDS NEGLIST MED 5 STK 40/60 KAMBSAUM HVOR VINKILL

SANSETJING SBR SERVAUD 2

FRAGANGUR HAKKANTIS SDA TEKNI ARK

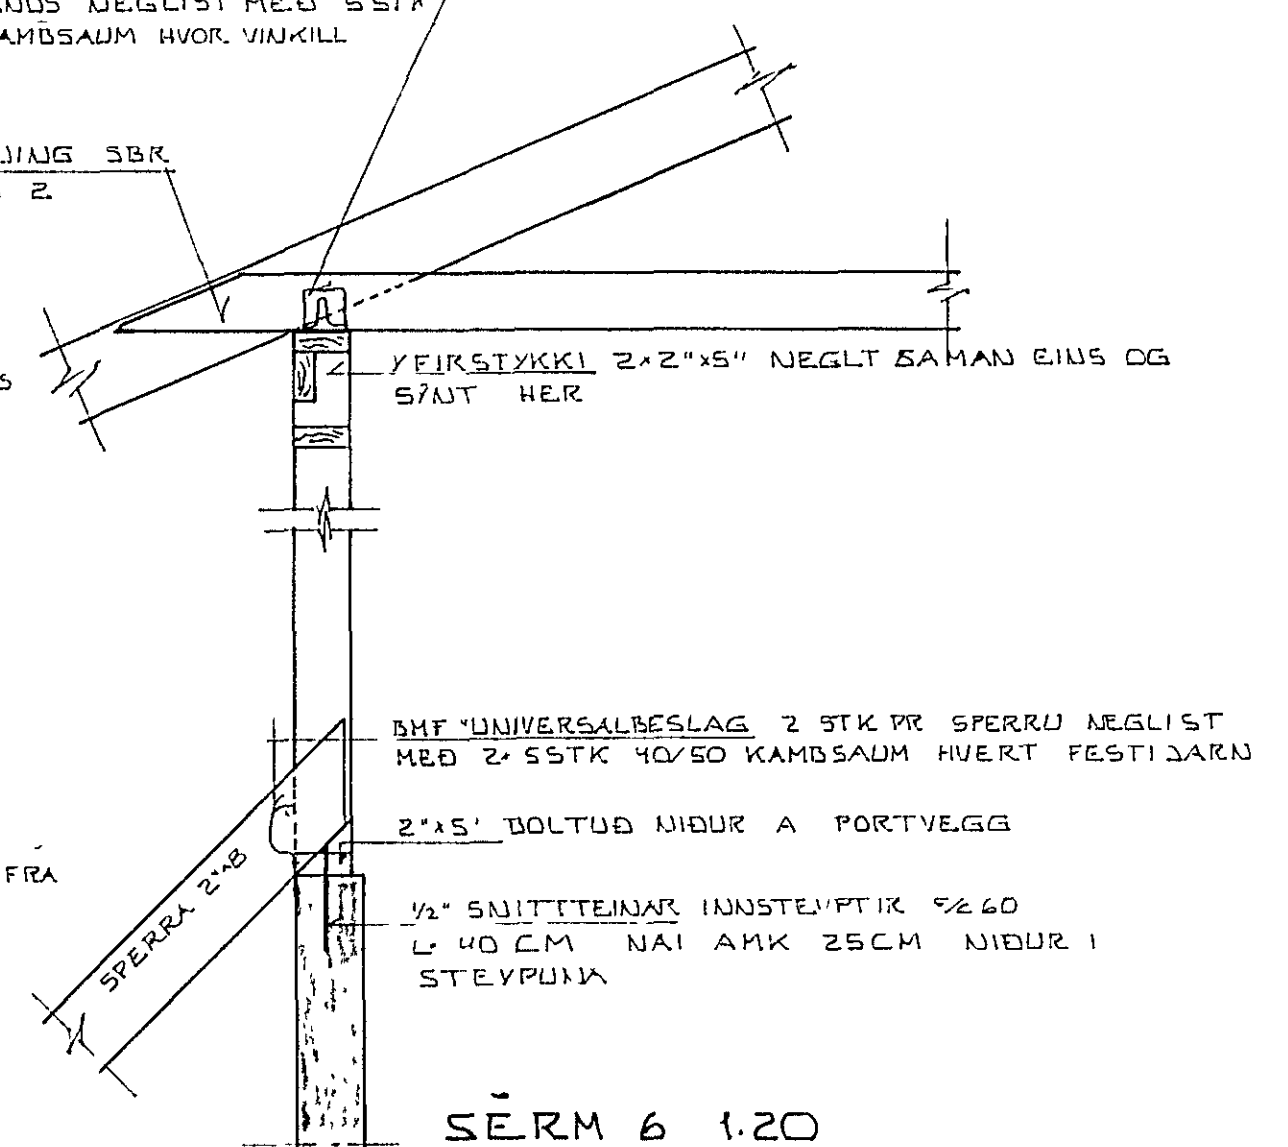


SÆRM 6 1:20

DMF UNIVERSALBESLAG 2 STK PR SPERRU NEGLIST MED 2\* 5STK 40/50 KAMBSAUM HVERT FESTIDARN

2x5" BOLTUD NIÐUR A PORTVEGG

1/2" SMITTTEINAR INNSTEYPTIR 5/260 L 40 CM NAÐ ANK 25CM NIÐUR I STEYPUKA

SPERRA STEYPIST FOST IVEGG SPERRUFESTING ~ KBL 115

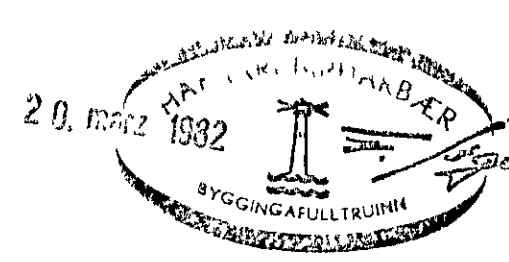

HRAUNBRUN 20. HAFNARFIRÐI  
SNID OG SÆRMYNDIR I ÞAKI  
SIGURÐUR ÞORLEIFSSON-TEKNIFRÆÐINGUR F.T.F.I  
STRANDGÖTU 11 HAFNARFIRÐI SÍMI 54751

DAGS 8203 16	TEIKNJ. <i>[Signature]</i>
TEIKNJ. <i>[Signature]</i>	VERKJUZ 8133
TEIKNJUZ	TEIKNJUZ 07