HRAUNBRÚN 21 HAFNARFIRÐI

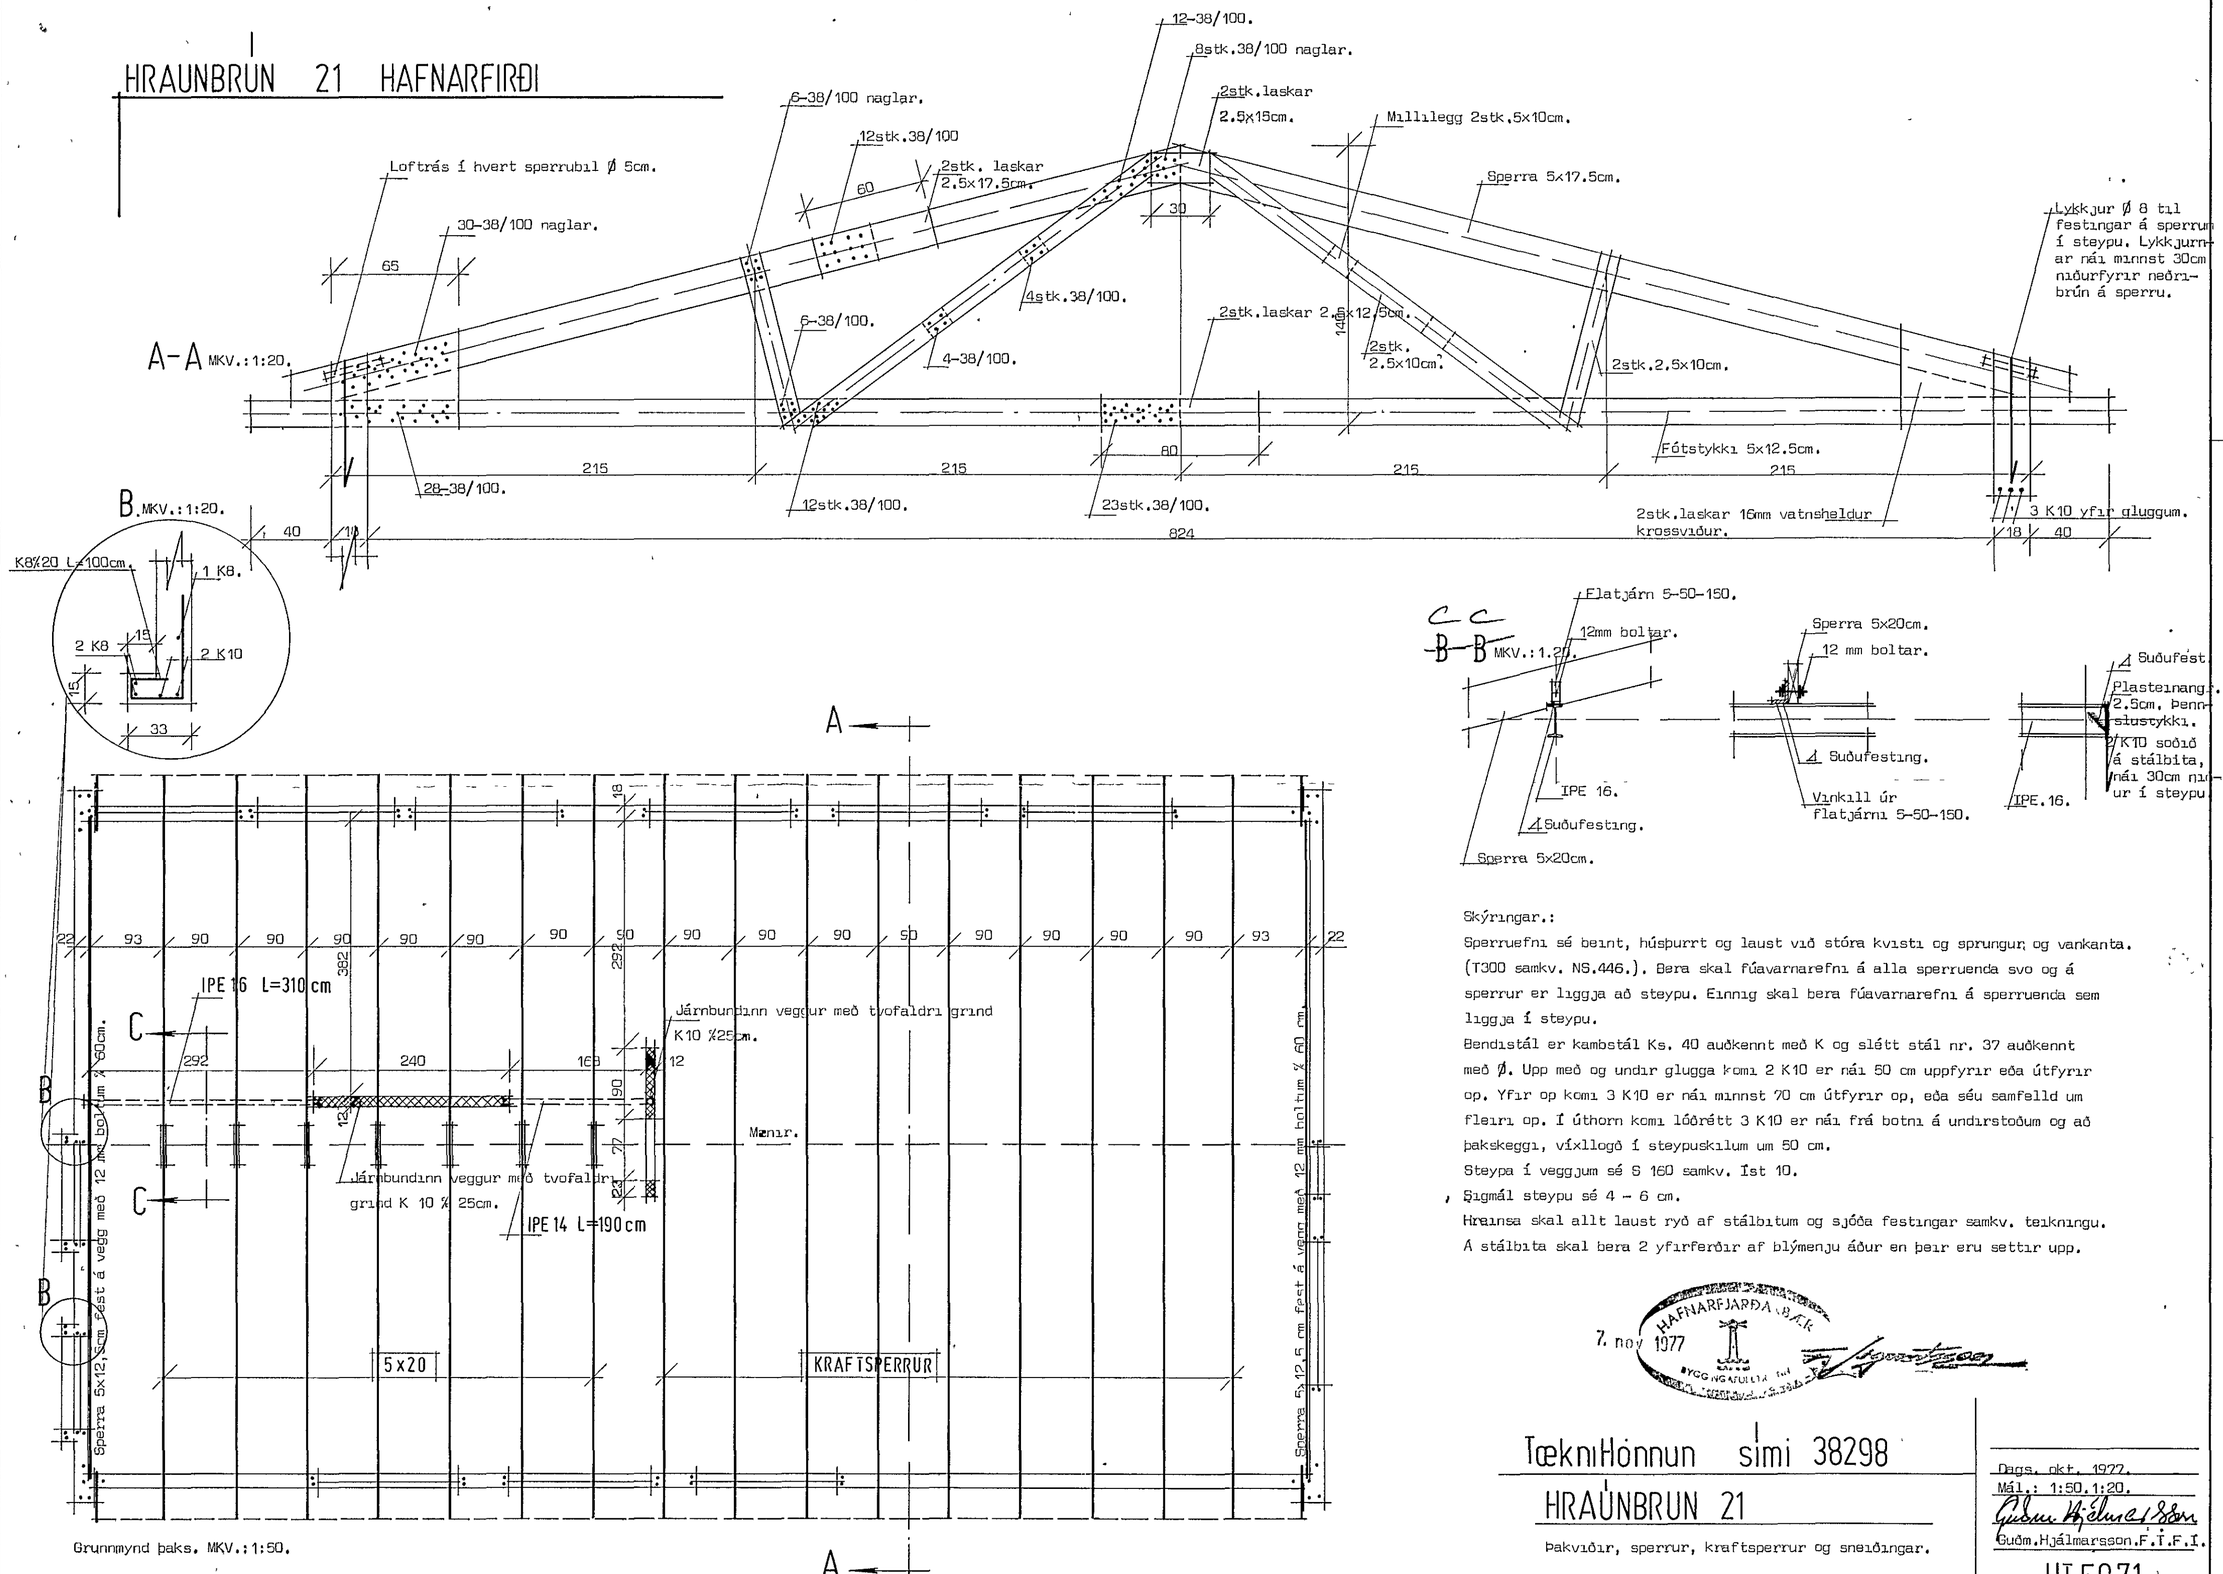

Skýringar.:

Sperruefni sé beint, húsþurrt og laust við stóra kvisti og sprungur og vankanta. (T300 samkv. NS.446.). Bera skal fúavarnarefni á alla sperruenda svo og á sperrur er liggja að steypu. Einnig skal bera fúavarnarefni á sperruenda sem liggja í steypu.

Bendistál er kambstál Ks. 40 auðkennt með K og slétt stál nr. 37 auðkennt með Ø. Upp með og undir glugga komi 2 K10 er nái 50 cm uppfyrir eða útfyrir op. Yfir op komi 3 K10 er nái minnst 70 cm útfyrir op, eða séu samfelld um fleiri op. Í úthorn komi lóðrétt 3 K10 er nái frá botni á undirstöðum og að þakskeggi, víxllogð í steypuskilum um 50 cm.

Steypa í veggjum sé S 160 samkv. Ist 10.

Sigmál steypu sé 4 - 6 cm.

Hreinsa skal allt laust ryð af stálbitum og sjóða festingar samkv. teikningu.

Á stálbita skal bera 2 yfirferðir af blýmenju áður en þeir eru settir upp.

HAFNARFJARÐARBÆR BYGGINGAFULLTRÚI
7. nóv 1977

TækniHönnun sími 38298

HRAUNBRÚN 21

Þakviðir, sperrur, kraftsperrur og sneiðingar.

Dags. okt. 1977.
Mál.: 1:50.1:20.
Guðm.Hjálmarsson.F.Í.F.I.

HT 5071.