



afstada
1:500

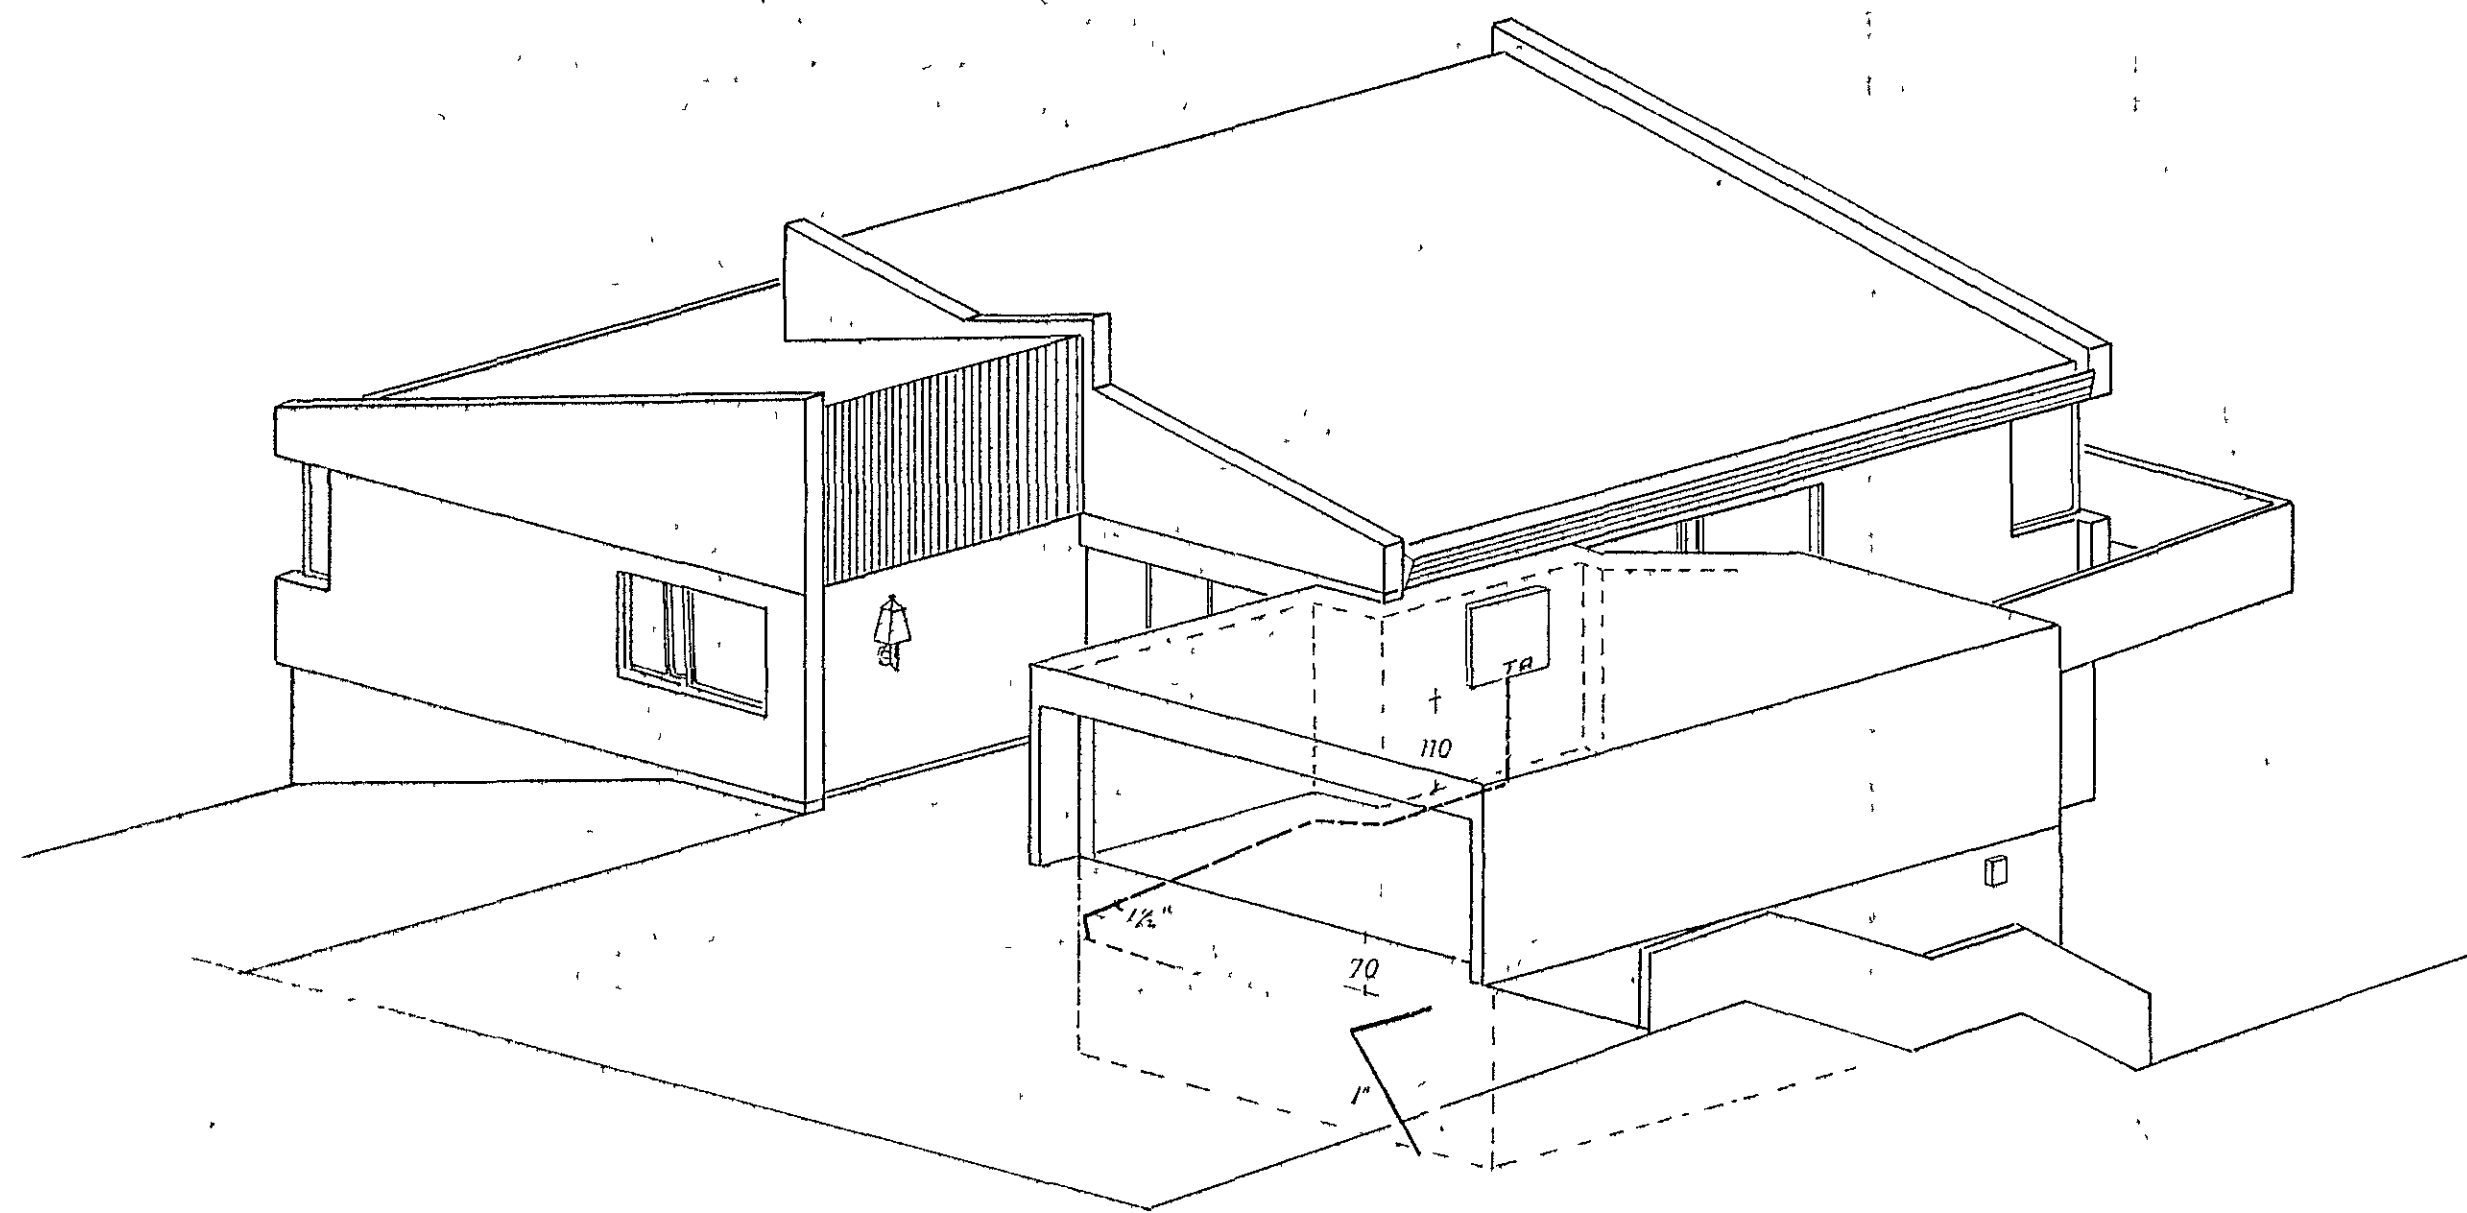

afstada inntaks
1:100

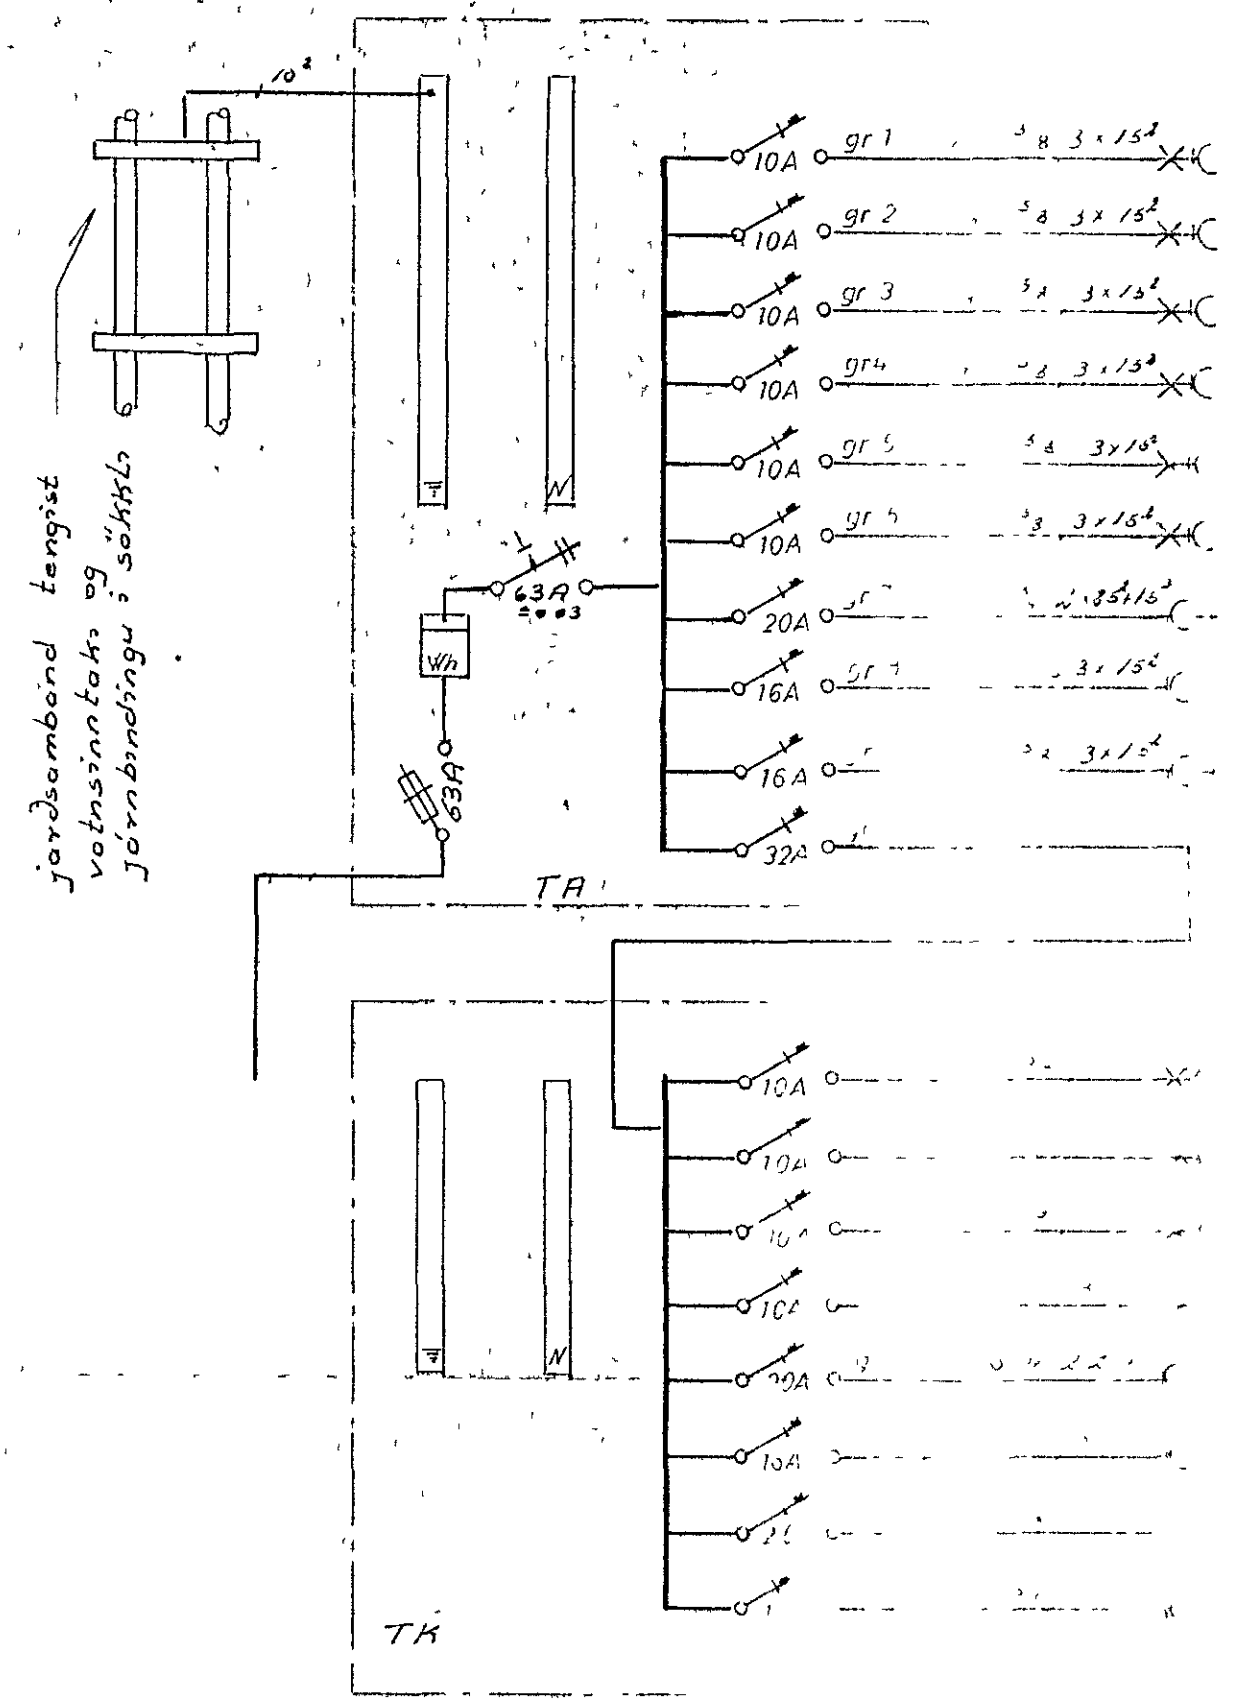


Jarðsamband tengist
vatnsinntaki og
Jarnbindingu í sökkli

- ljós andl búr
- ljós hjón herb
- ljós bað herb
- ljós stofa
- ljós eldhus
- ljós bolgeymsla
- hella
- ofn
- uppvottavel

- ljós þvottur sauna
- ljós fondur herb
- ljós sjónvarp
- ljós geymsla
- sauna
- þvottavel
- þurrkari
- tengyll

einlínunmynd

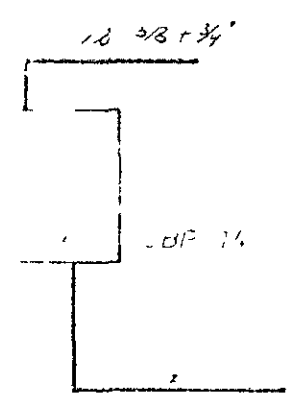

HRAUNBRÚN 25	
raf.	
afstada inntaks einlínur	
8001	no 3/3
1:500 1:100	
jan 80, br feb '80	
E. Jónsson	