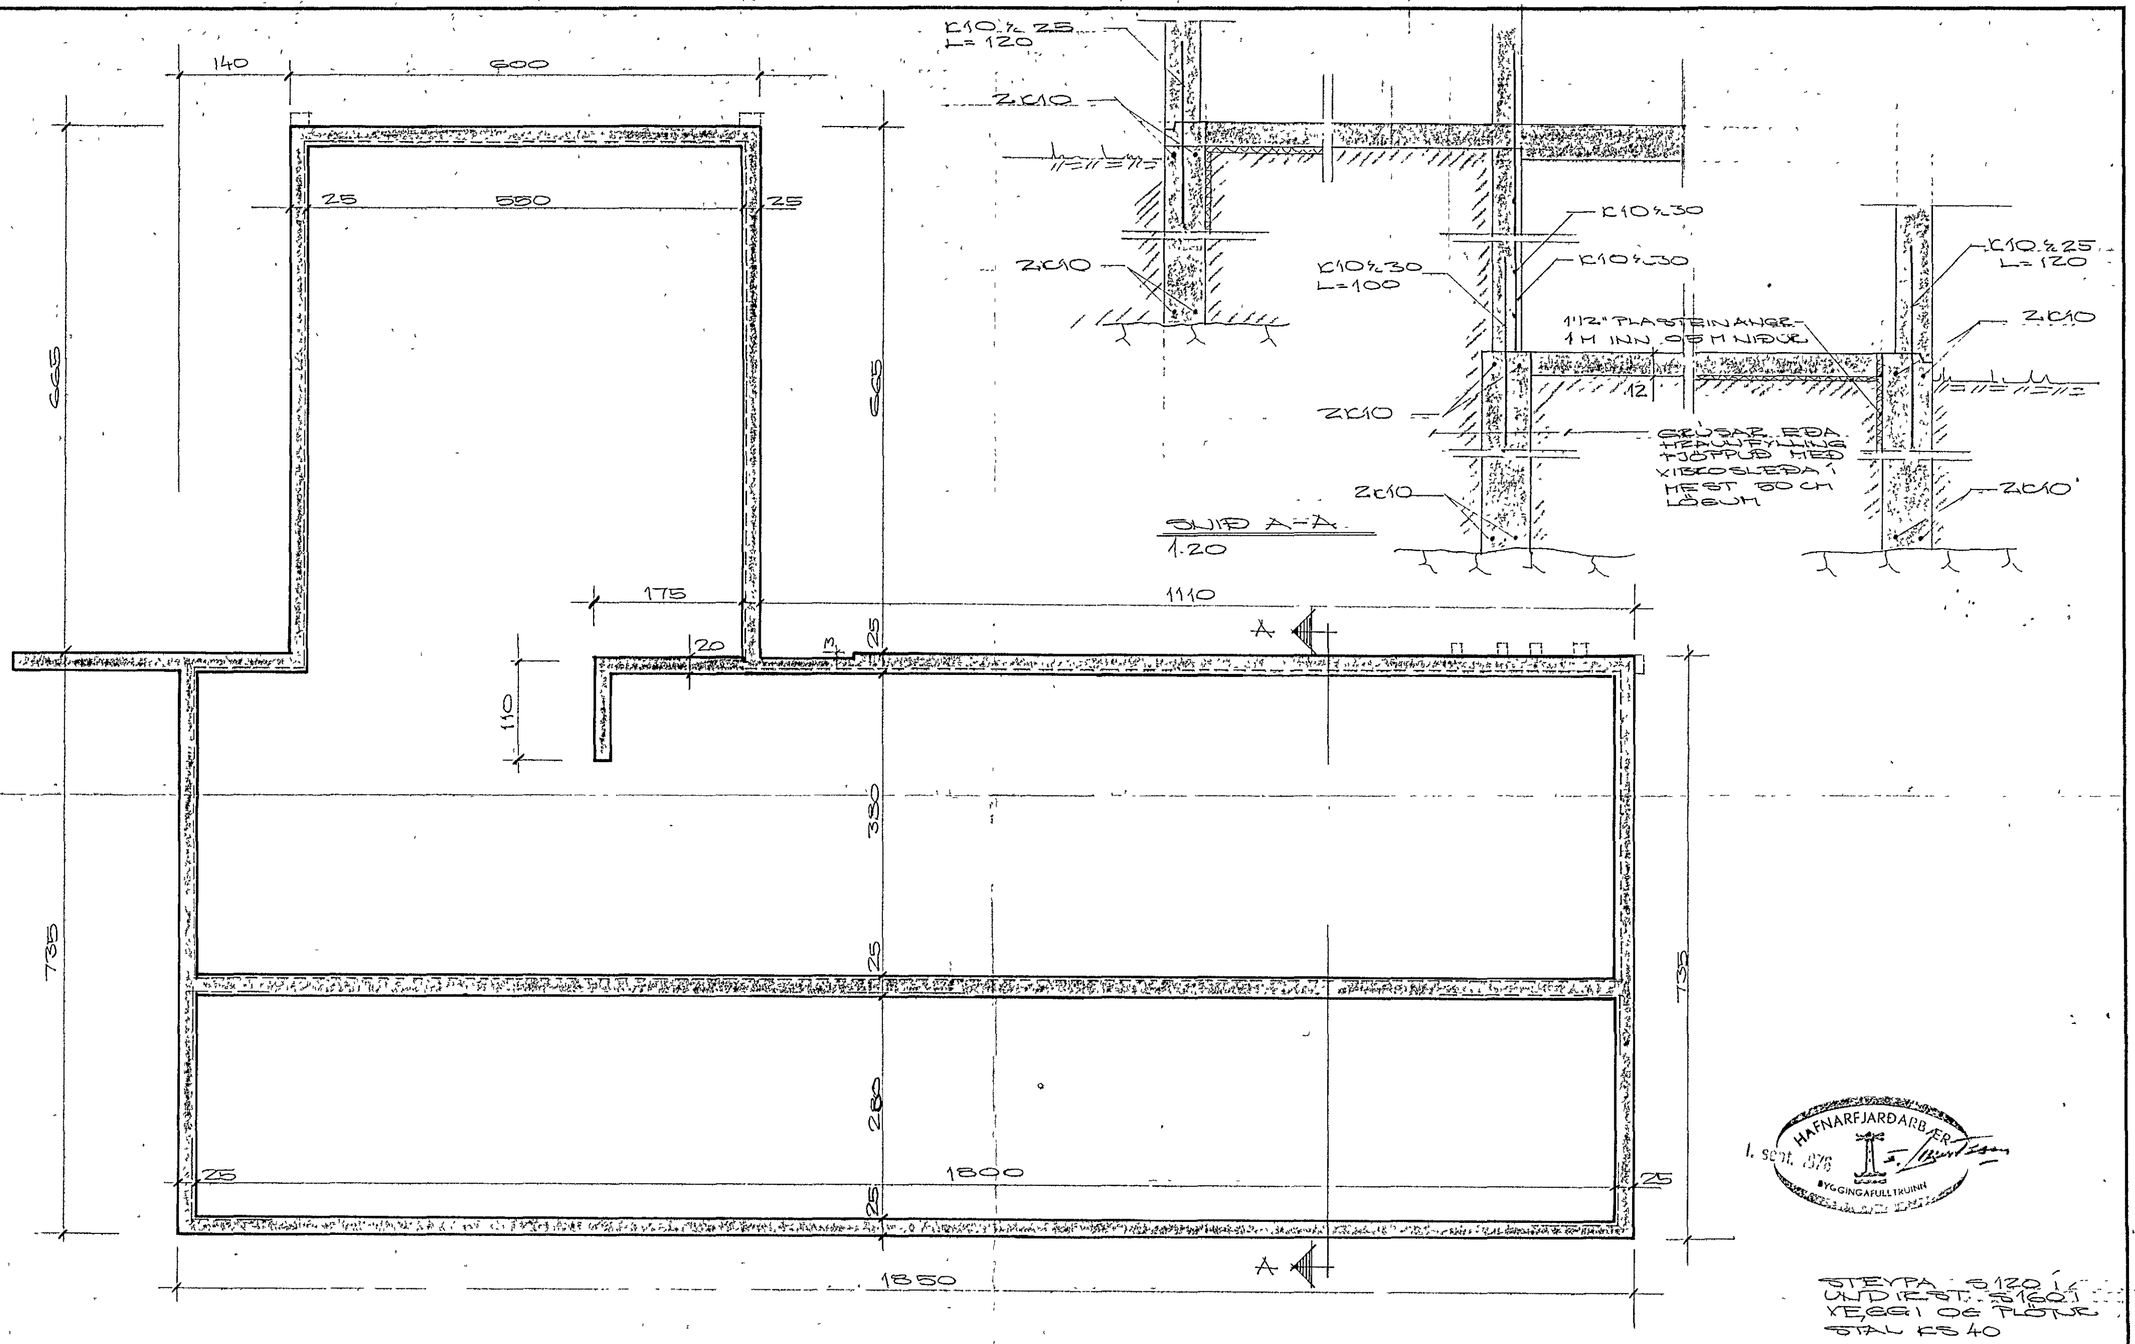

HAFNARFJARÐARBÆR
1. SEPT. 1976
BYGGINGAFULLTRÚINN

STEYPA - B 120 í
UNDIRST. - B 160 í
VEGGI OG PLÖTUR
STÁL RS 40

BR	DAGS	BREYTING

TÆKNIÞJÓNUSTAN SF.
ÁRMÚLA 1 – REYKJAVÍK – SÍMI 83844
Sigurður Oddsson

HRAUNBRÚN 27.
HAFNARFIRÐI
UNDIRSTÖÐUR

HANNAÐ	SO	KVARÐI	1:20 1:50
TEIKNAÐ	SO+HT	DAGS	30-8 76
YFIRFARIÐ		NR	BL AF