


Inntok samþykkt 22.II. 1976

lh. RAFVEITU HAFNARFJARDAR

Hóður Hallgrímsson

Húvud nr 2422 Tíðun 168/  
Samþykkt þ 24.II. 1976  
lh. RAFVEITU HAFNARFJARDAR  
Bjarni Þórhólmsson  
Elliðið útvarð rafhúsins

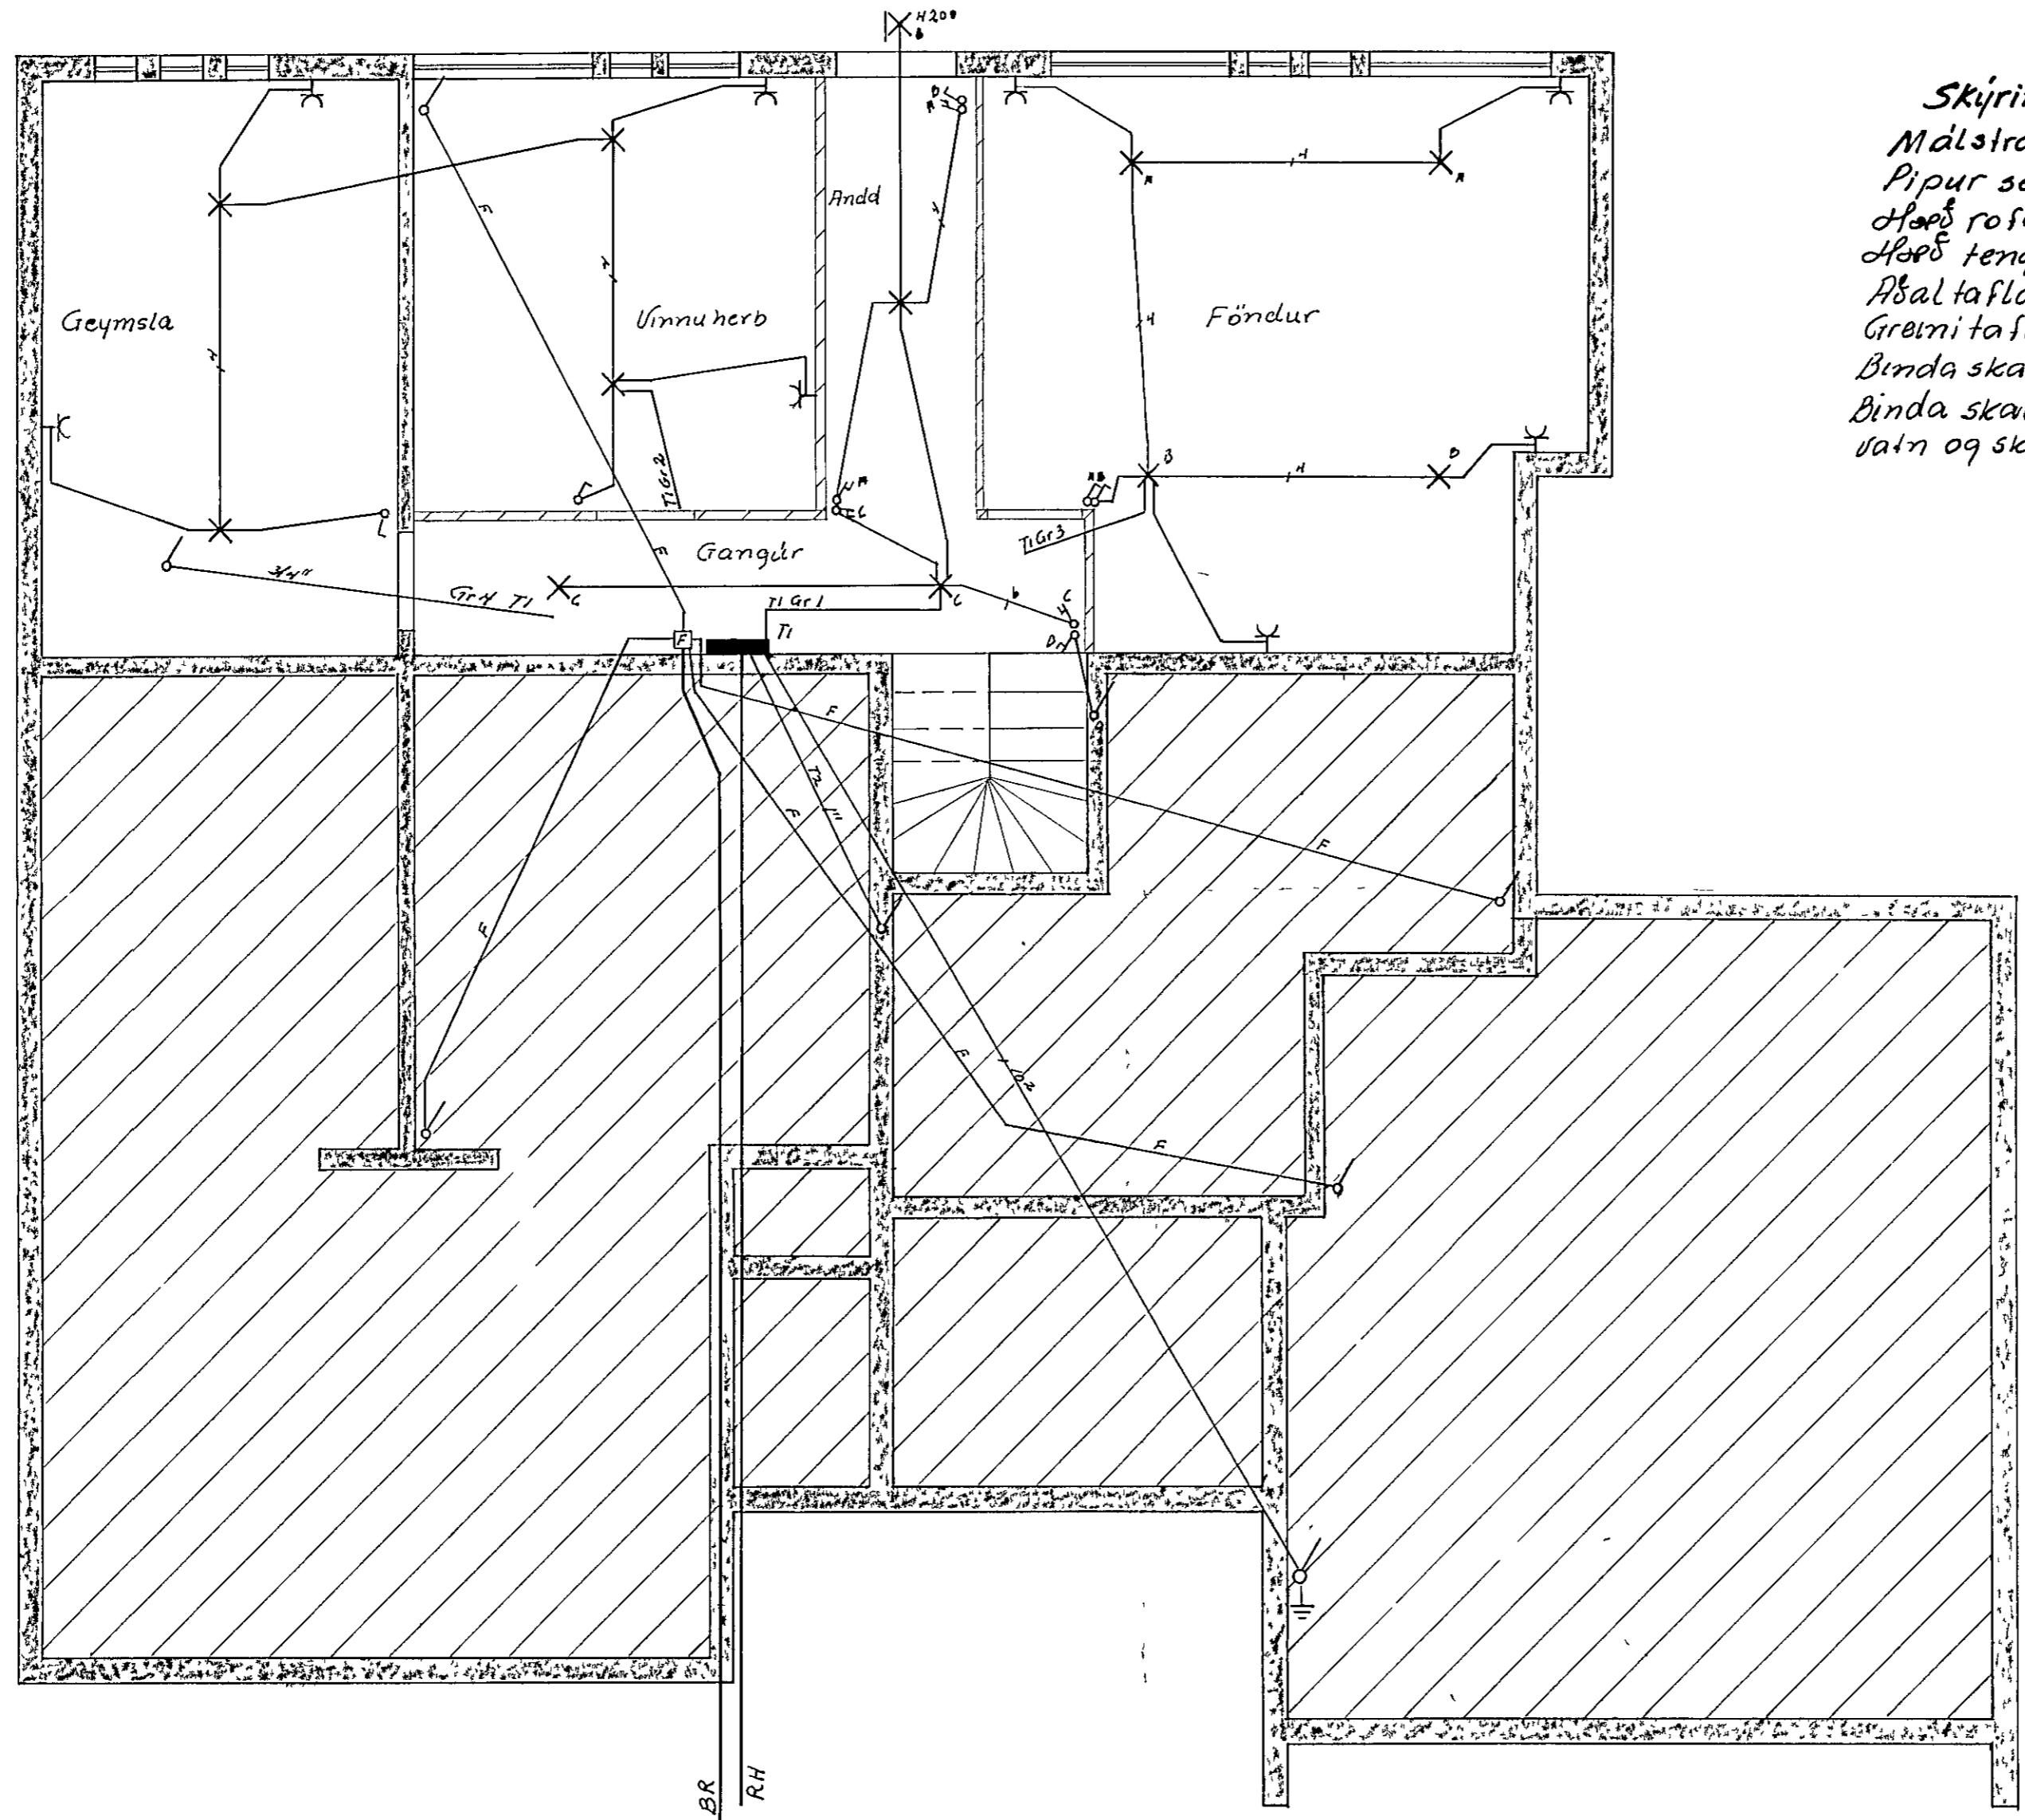

### Skýringar

Málstraumur rofa og tengla sé 10A  
Pipur séu ¾" vir 1.52  
Hæð rofa sé 110 cm frá gólfii  
Hæð tengla sé 20 cm frá gólfii  
Ábaltafla sé frá JBP N° 113  
Gremitafla sé frá - - - N° 114-5  
Binda skal saman vatnspípu kerfi og sólókulafarm  
Binda skal saman badkar, sturtubotn  
vatn og sklop í baðherb

Breytingar	Albert Kristensson S 50785		
NR	Dags	Nán	Jens Guertsson S 52829
			H T 5
			M 1.50
			Bl 1 af 3
			Nóu 1976
			AK 70

Hraunbrún 29  
Raflagnatekning  
Kjallari