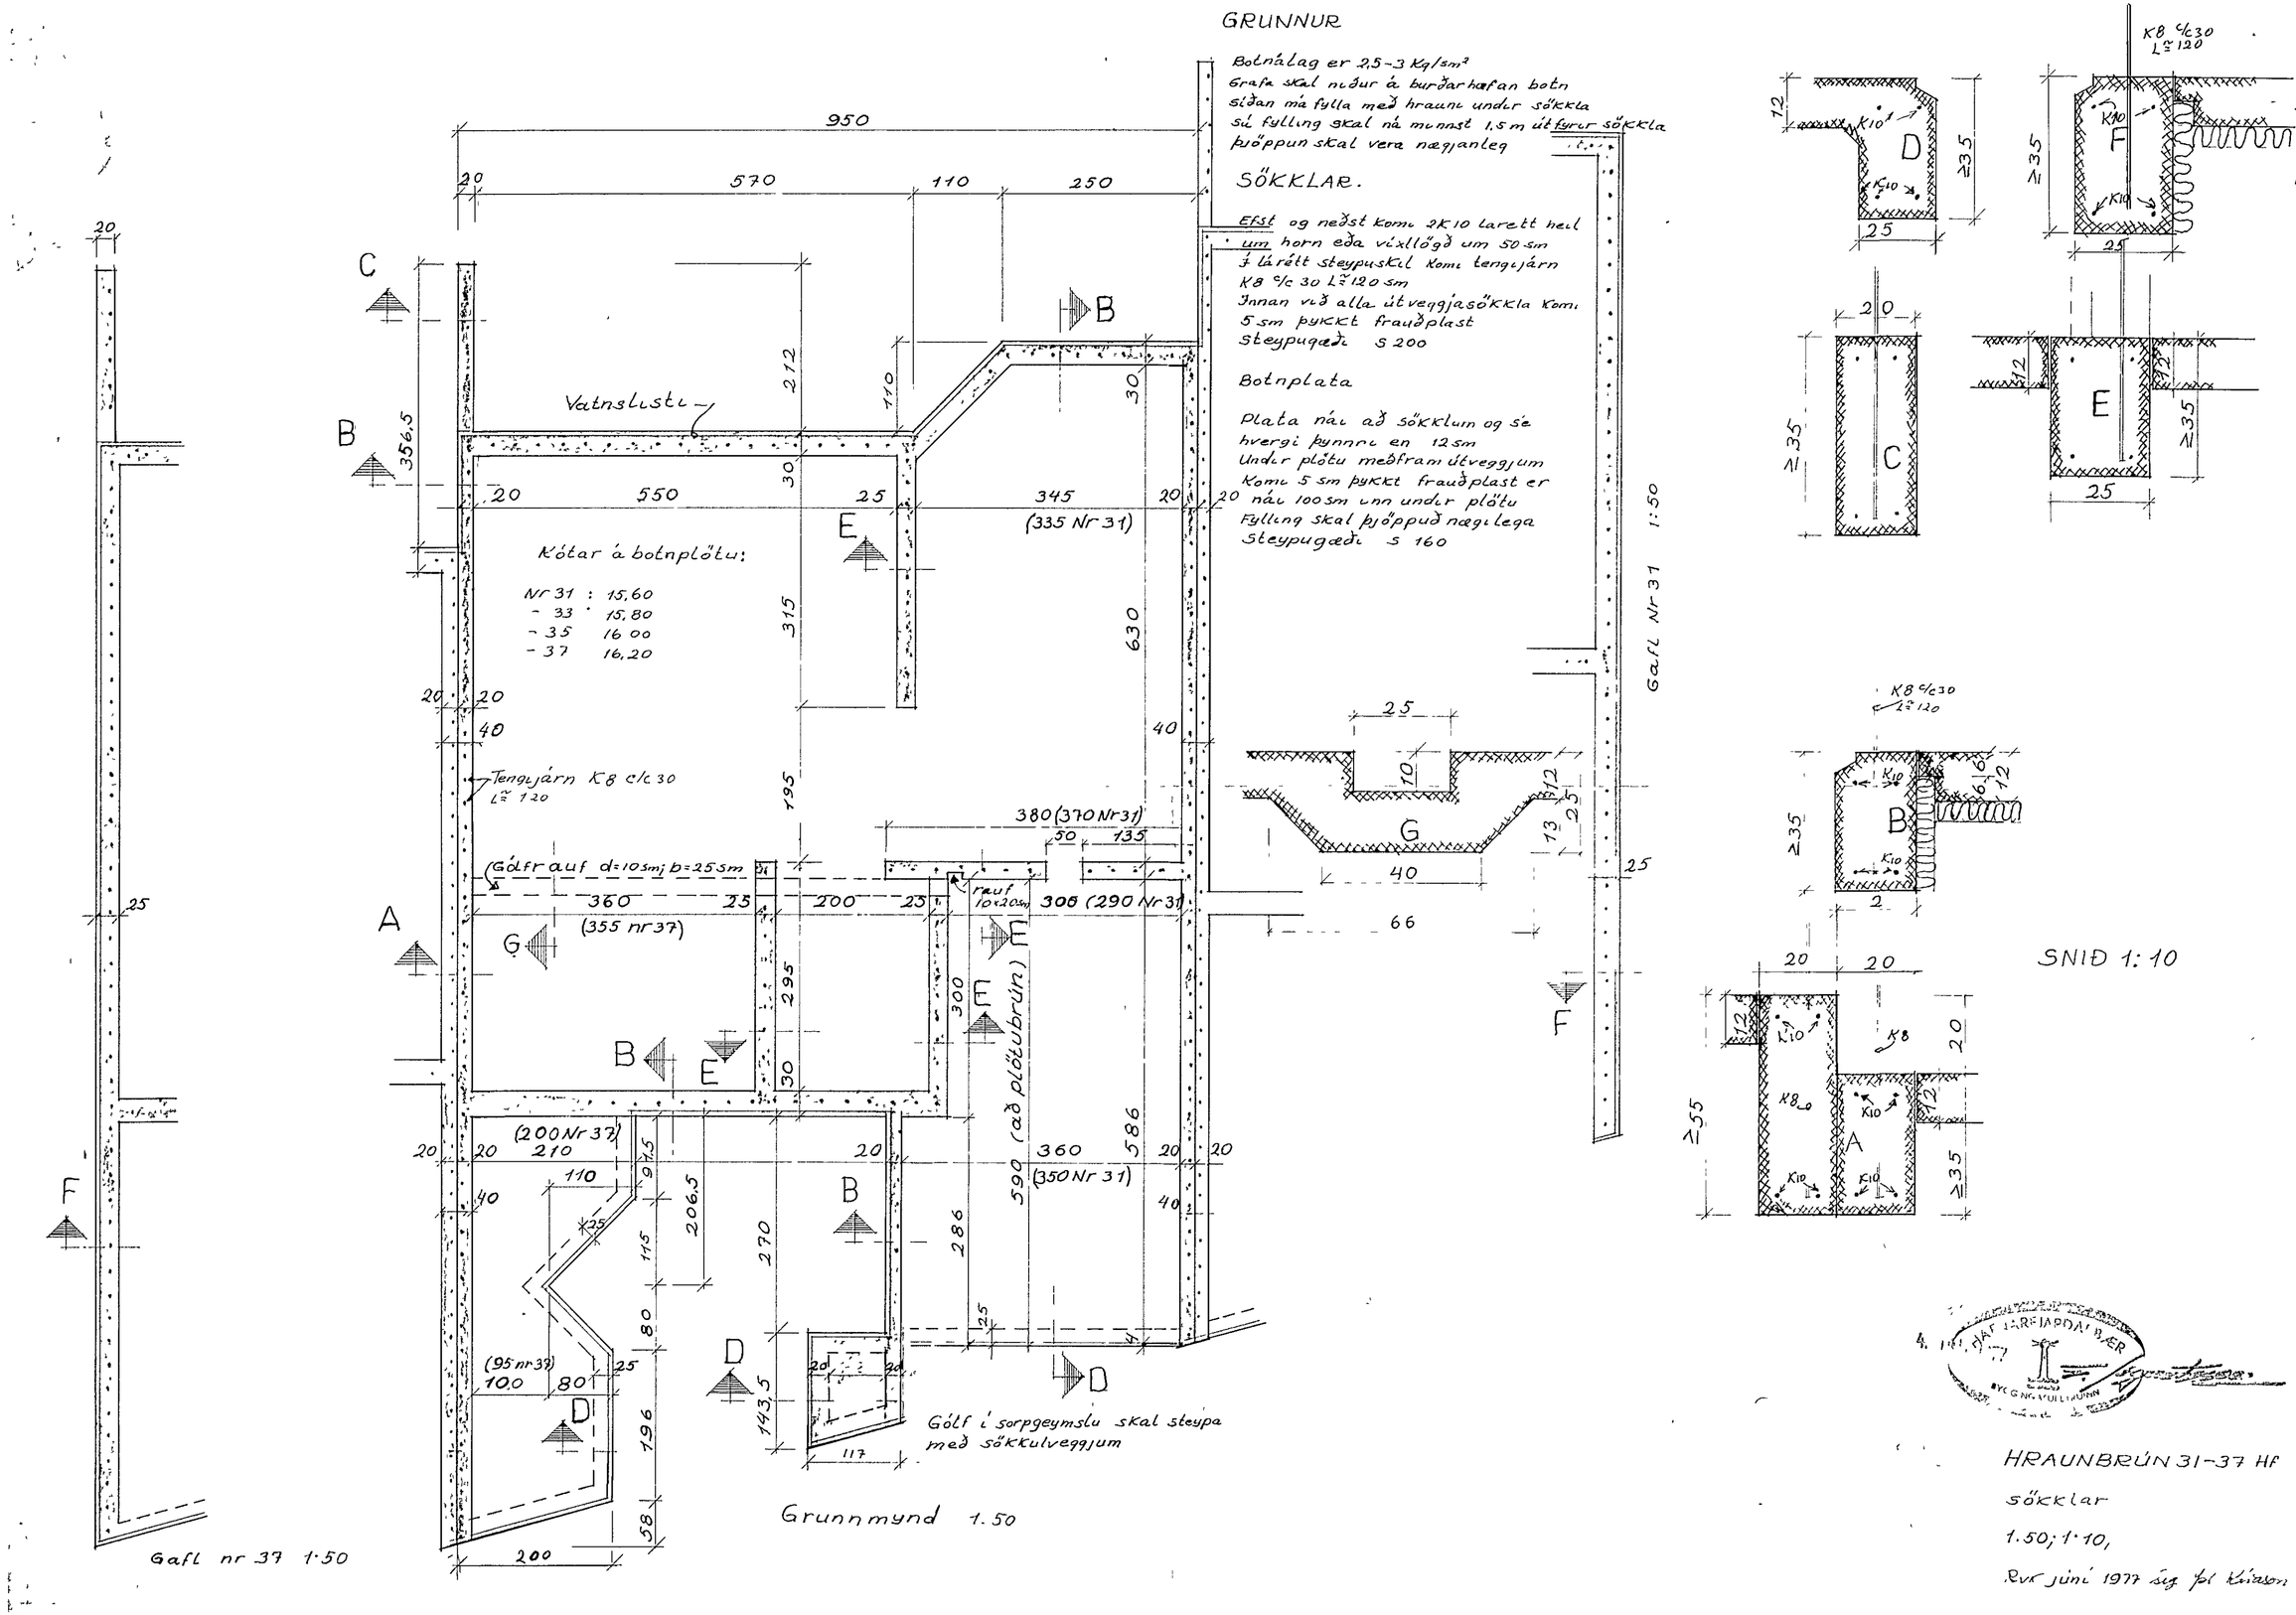
GRUNNUR
Botnálag er 2,5-3 Kg/sm²
Grafa skal niður á burðarhæfan botn
síðan má fylla með hrauni undir sökkla
sú fylling skal ná minnst 1,5 m útfyrir sökkla
þjöppun skal vera nægjanleg
SÖKKLAR.
Efst og neðst komi 2K10 lárett heil
um horn eða víxllögð um 50 sm
í lárétt steypuskil komi tengijárn
K8 c/c 30 L≅120 sm
Innan við alla útveggjasökkla komi
5 sm þykkt frauðplast
Steypugæði S 200
Botnplata
Plata nái að sökklum og sé
hvergi þynnri en 12 sm
Undir plötu meðfram útveggjum
Komi 5 sm þykkt frauðplast er
nái 100 sm inn undir plötu
Fylling skal þjöppuð nægilega
Steypugæði S 160
Vatnslisti
Kótar á botnplötu:
Nr 31 : 15,60
- 33 : 15,80
- 35 16,00
- 37 16,20
Tengijárn K8 c/c 30
L≅120
(Gólfrauf d=10sm; b=25sm
rauf 10x20sm
(355 nr 37)
(335 Nr 31)
(370 Nr 31)
(290 Nr 31)
(200 Nr 37)
(350 Nr 31)
(95 nr 37)
(að plötubrún)
Gólf í sorpgeymslu skal steypa
með sökkulveggjum
Grunnmynd 1.50
Gafl nr 37 1:50
Gafl Nr 31 1:50
SNIÐ 1:10
HRAUNBRÚN 31-37 Hf
sökklar
1.50; 1:10,
Rvk júní 1977 sig. þl. Kárason