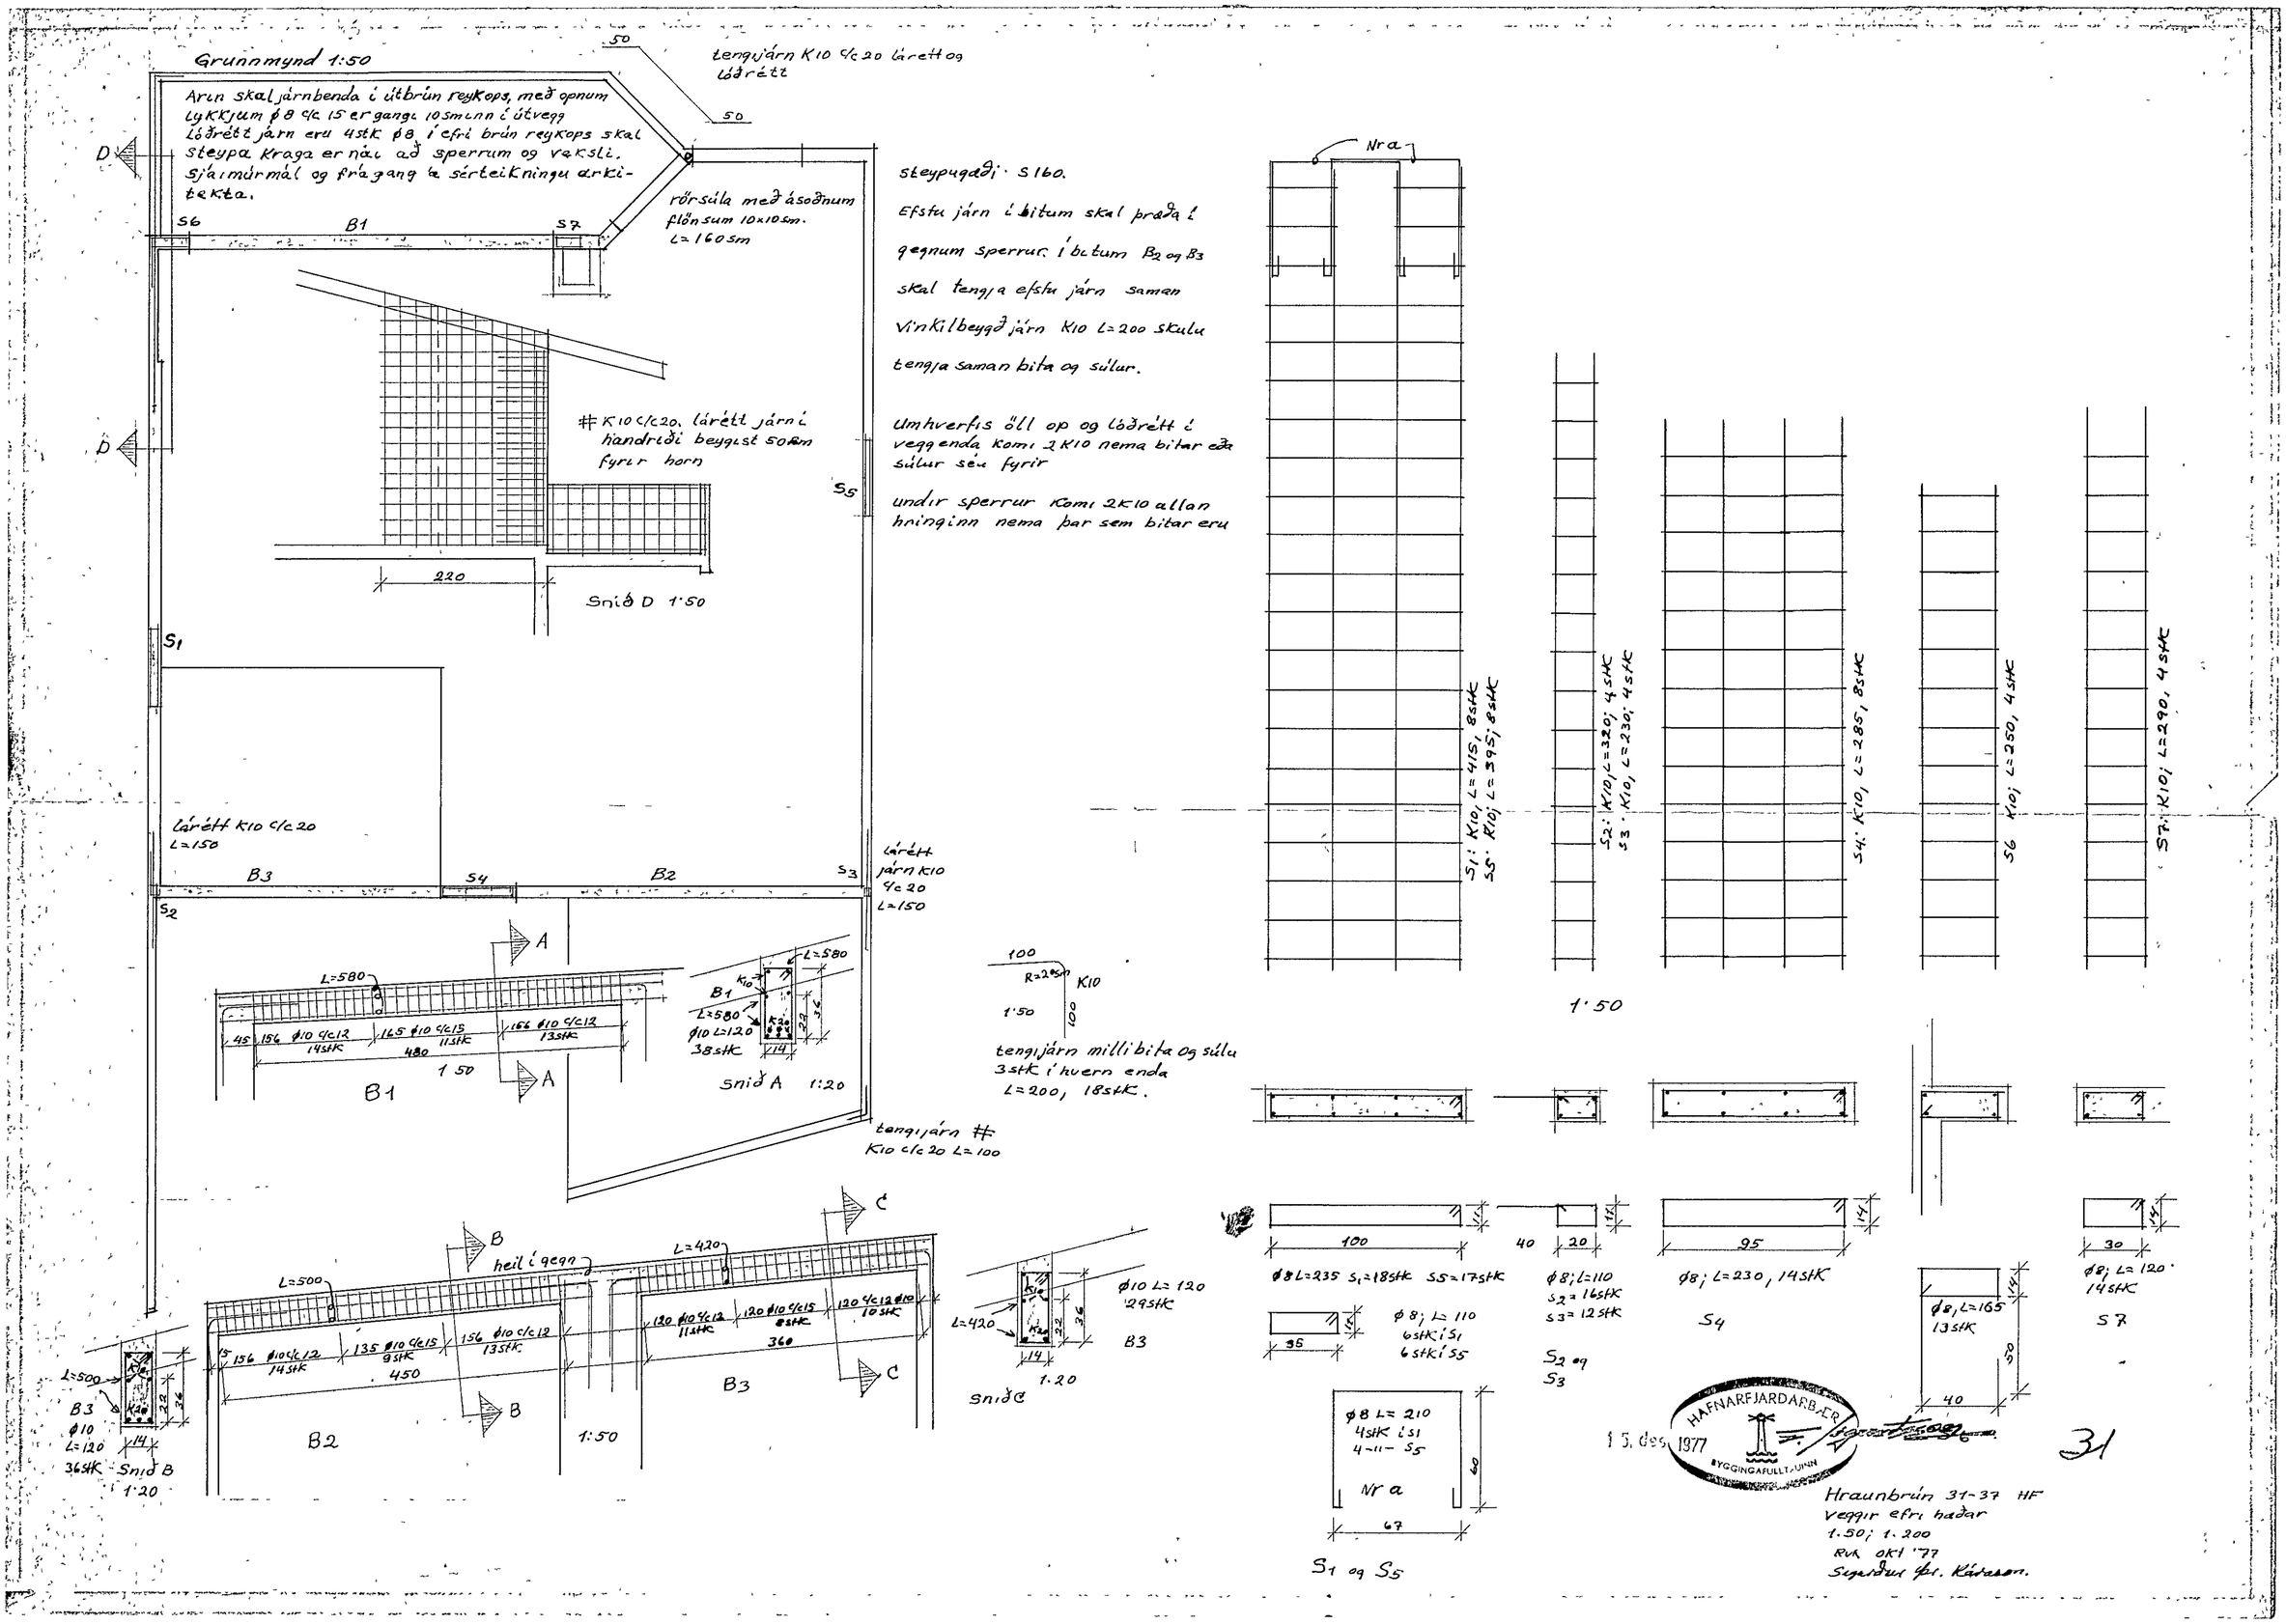
Grunnmynd 1:50
Arin skal járnbenda í útbrún reykops, með opnum lykkjum ø8 c/c 15 er gangi 10 sminn í útvegg
Lóðrétt járn eru 4stk ø8 í efri brún reykops skal steypa kraga er nái að sperrum og veksli.
Sjá múrmál og frágang á sérteikningu arkitekta.
tengijárn K10 c/c 20 lárett og lóðrétt
rörsúla með ásoðnum flönsum 10x10sm. L=160sm
steypugaði S160.
Efstu járn í bitum skal þraða í gegnum sperrur. Í bitum B2 og B3 skal tengja efstu járn saman
Vinkilbeygð járn K10 L=200 skulu tengja saman bita og súlur.
Umhverfis öll op og lóðrétt í veggenda komi 2K10 nema bitar eða súlur séu fyrir
undir sperrur komi 2K10 allan hringinn nema þar sem bitar eru
K10 c/c 20, lárétt járn í handriði beygist 50sm fyrir horn
Snið D 1:50
lárétt K10 c/c 20 L=150
lárétt járn K10 c/c 20 L=150
tengijárn # K10 c/c 20 L=100
tengijárn millibita og súlu 3stk í hvern enda L=200, 18stk.
Snið A 1:20
Snið B 1:20
Snið C 1:20
heil í gegn
S1: K10, L=415, 8stk
S5: K10, L=395, 8stk
S2: K10, L=320, 4stk
S3: K10, L=230, 4stk
S4: K10, L=285, 8stk
S6 K10, L=250, 4stk
S7: K10, L=290, 4stk
1:50
ø8 L=235 S1=18stk S5=17stk
ø8; L=110 S2=16stk S3=12stk
ø8; L=230, 14stk
ø8, L=165 13stk
ø8; L=120 14stk
ø8; L=110 6stk í S1 6stk í S5
S2 og S3
S4
S7
ø8 L=210 4stk í S1 4-11- S5
S1 og S5
HAFNARFJARDARBÆR BYGGINGAFULLTRUINN
15. des. 1977
31
Hraunbrún 31-37 HF
Veggir efri hæðar
1:50; 1:200
RVK okt '77
Sigurður Ól. Kárason.