


1.H.

SKÝRINGAR:

Hæð rofa sé 110cm frá fullfrágengnu gólfi.
Loftnetstenglar, símatenglar, og aðrir tenglar, séu 20cm frá gólfi nema annars sé getið.
Þar sem tengill er sýndur með rofa skel tengillinn vera í sömu hæð og rofinn.
Tenglar í svnhjóna skulu vera með sambyggjum rofa.
Tenglar í pvh, baði og geymslu skulu vera 110cm frá gólfi. Málstraumur rofa og tengla skal vera 10A, nema annars sé getið. Rör séu 9/8" og vír 3stk 1,5" nema annars sé getið. Veggjlós á baði skulu vera sem hér segir. Ljós sín hvoru megin við vaska í hæð 130cm frá gólfi en ljós milli vaska í hæð 190cm frá gólfi. Fyrir garðlýsingu skal settur skermaður jarðstrengur 2,5².

SÍMATAK
GARÐLÝSING
INNTAK RH

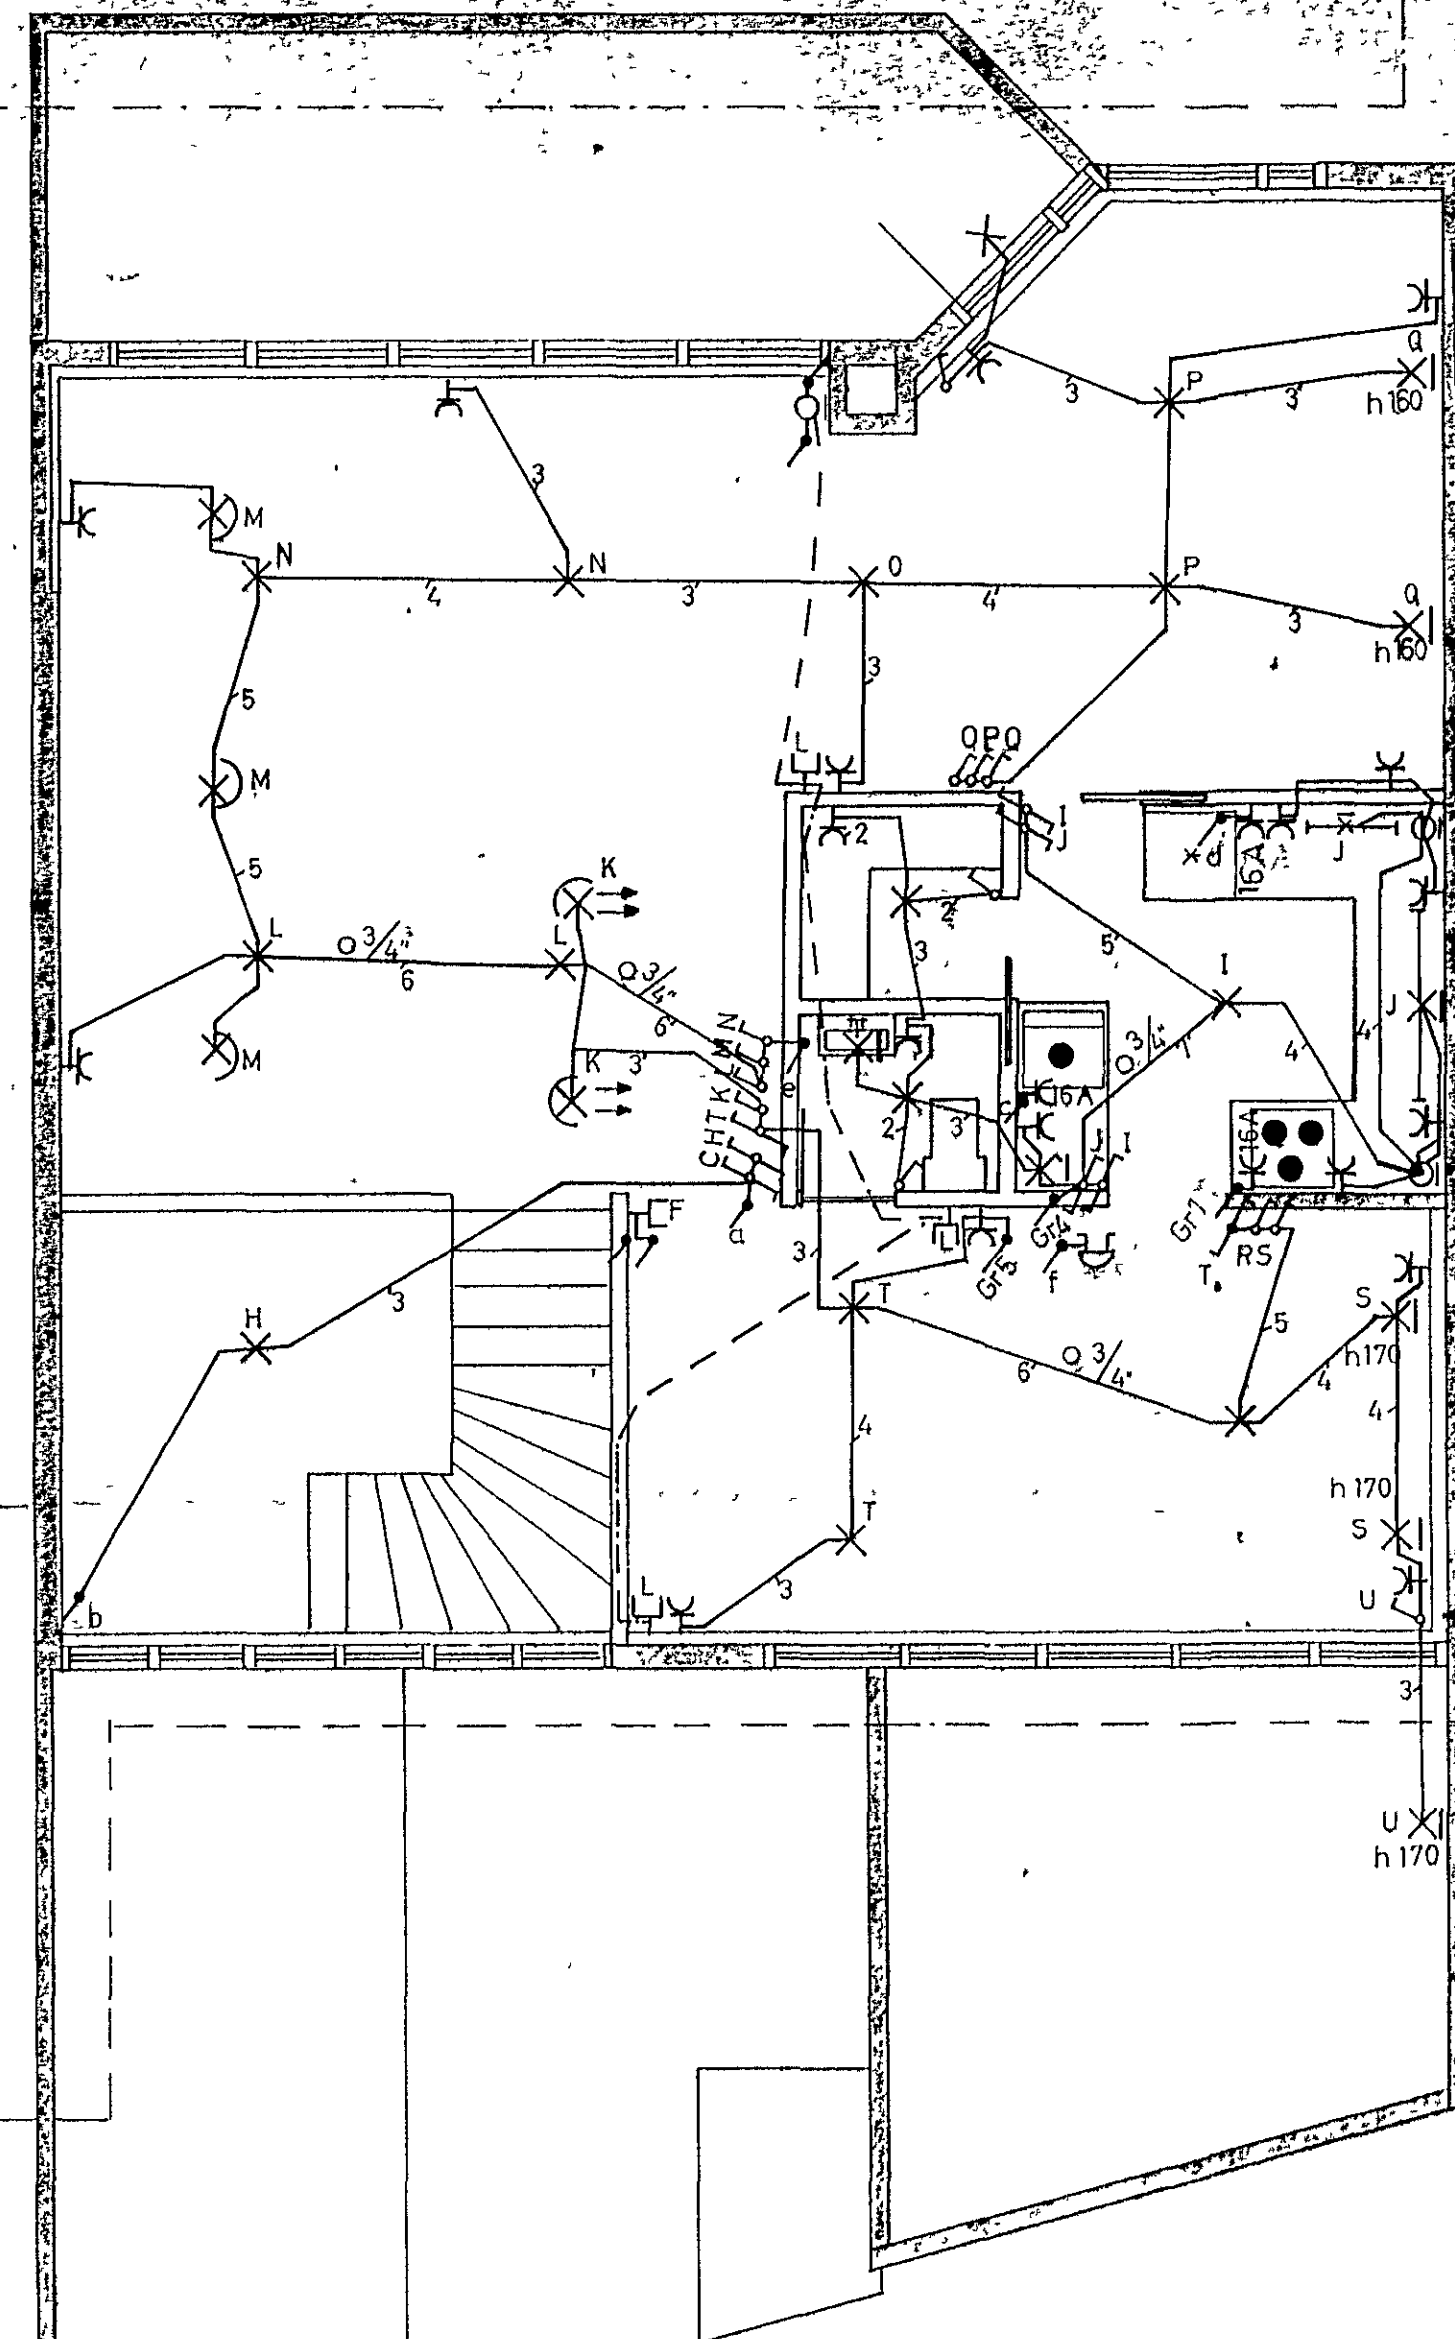

2.H.

SKÝRINGAR TÁKNA:

- Símalogn
- Loftnetslagn
- F Símatengill
- L Loftnetsstengill

Hæð tengidása fyrir veggjlós í eldhúsi skal vera 145cm.
Hæð tengla í eldhúsi skal vera sem hér segir.
Eldaveli, uppvottaveli - 60cm
Viða yfir eldaveli 145cm
Bakaröfn og aðrir tenglar 110cm
Vír fyrir ofn, uppvottaveli og eldunarplotu er 3x 2,5².

Húsvæta nr. 2882 T.Útng nr. 1887
Samþykkt þ. 5-1 1979
f. h. RAFVEITU HAFNARFJARDAR
Jens Einarsson
Lifuritam.ður rafloagna

Inntök samþykkt 5.11. 1979
f. h. RAFVEITU HAFNARFJARDAR
Pállinn Skarphéðinnsson

285

Tafla	Júlí'78	HK
Breyt	Dags	Nafn

Frumdr.	Dags	Nafn	Hraunbrún 33 Hafnarf. RAFLOGN	Kvarði 1 50
Tekn	Júni '77	H.K.		
Yfirl	29.6.77	J.L.		
Halldór Kristjánsson Rafmagnsverkfræðingur Ótrateig 34, Rvk. Sími 31187			Nr. 77. 011.	BLAD 1.AF.2.