


1.H.

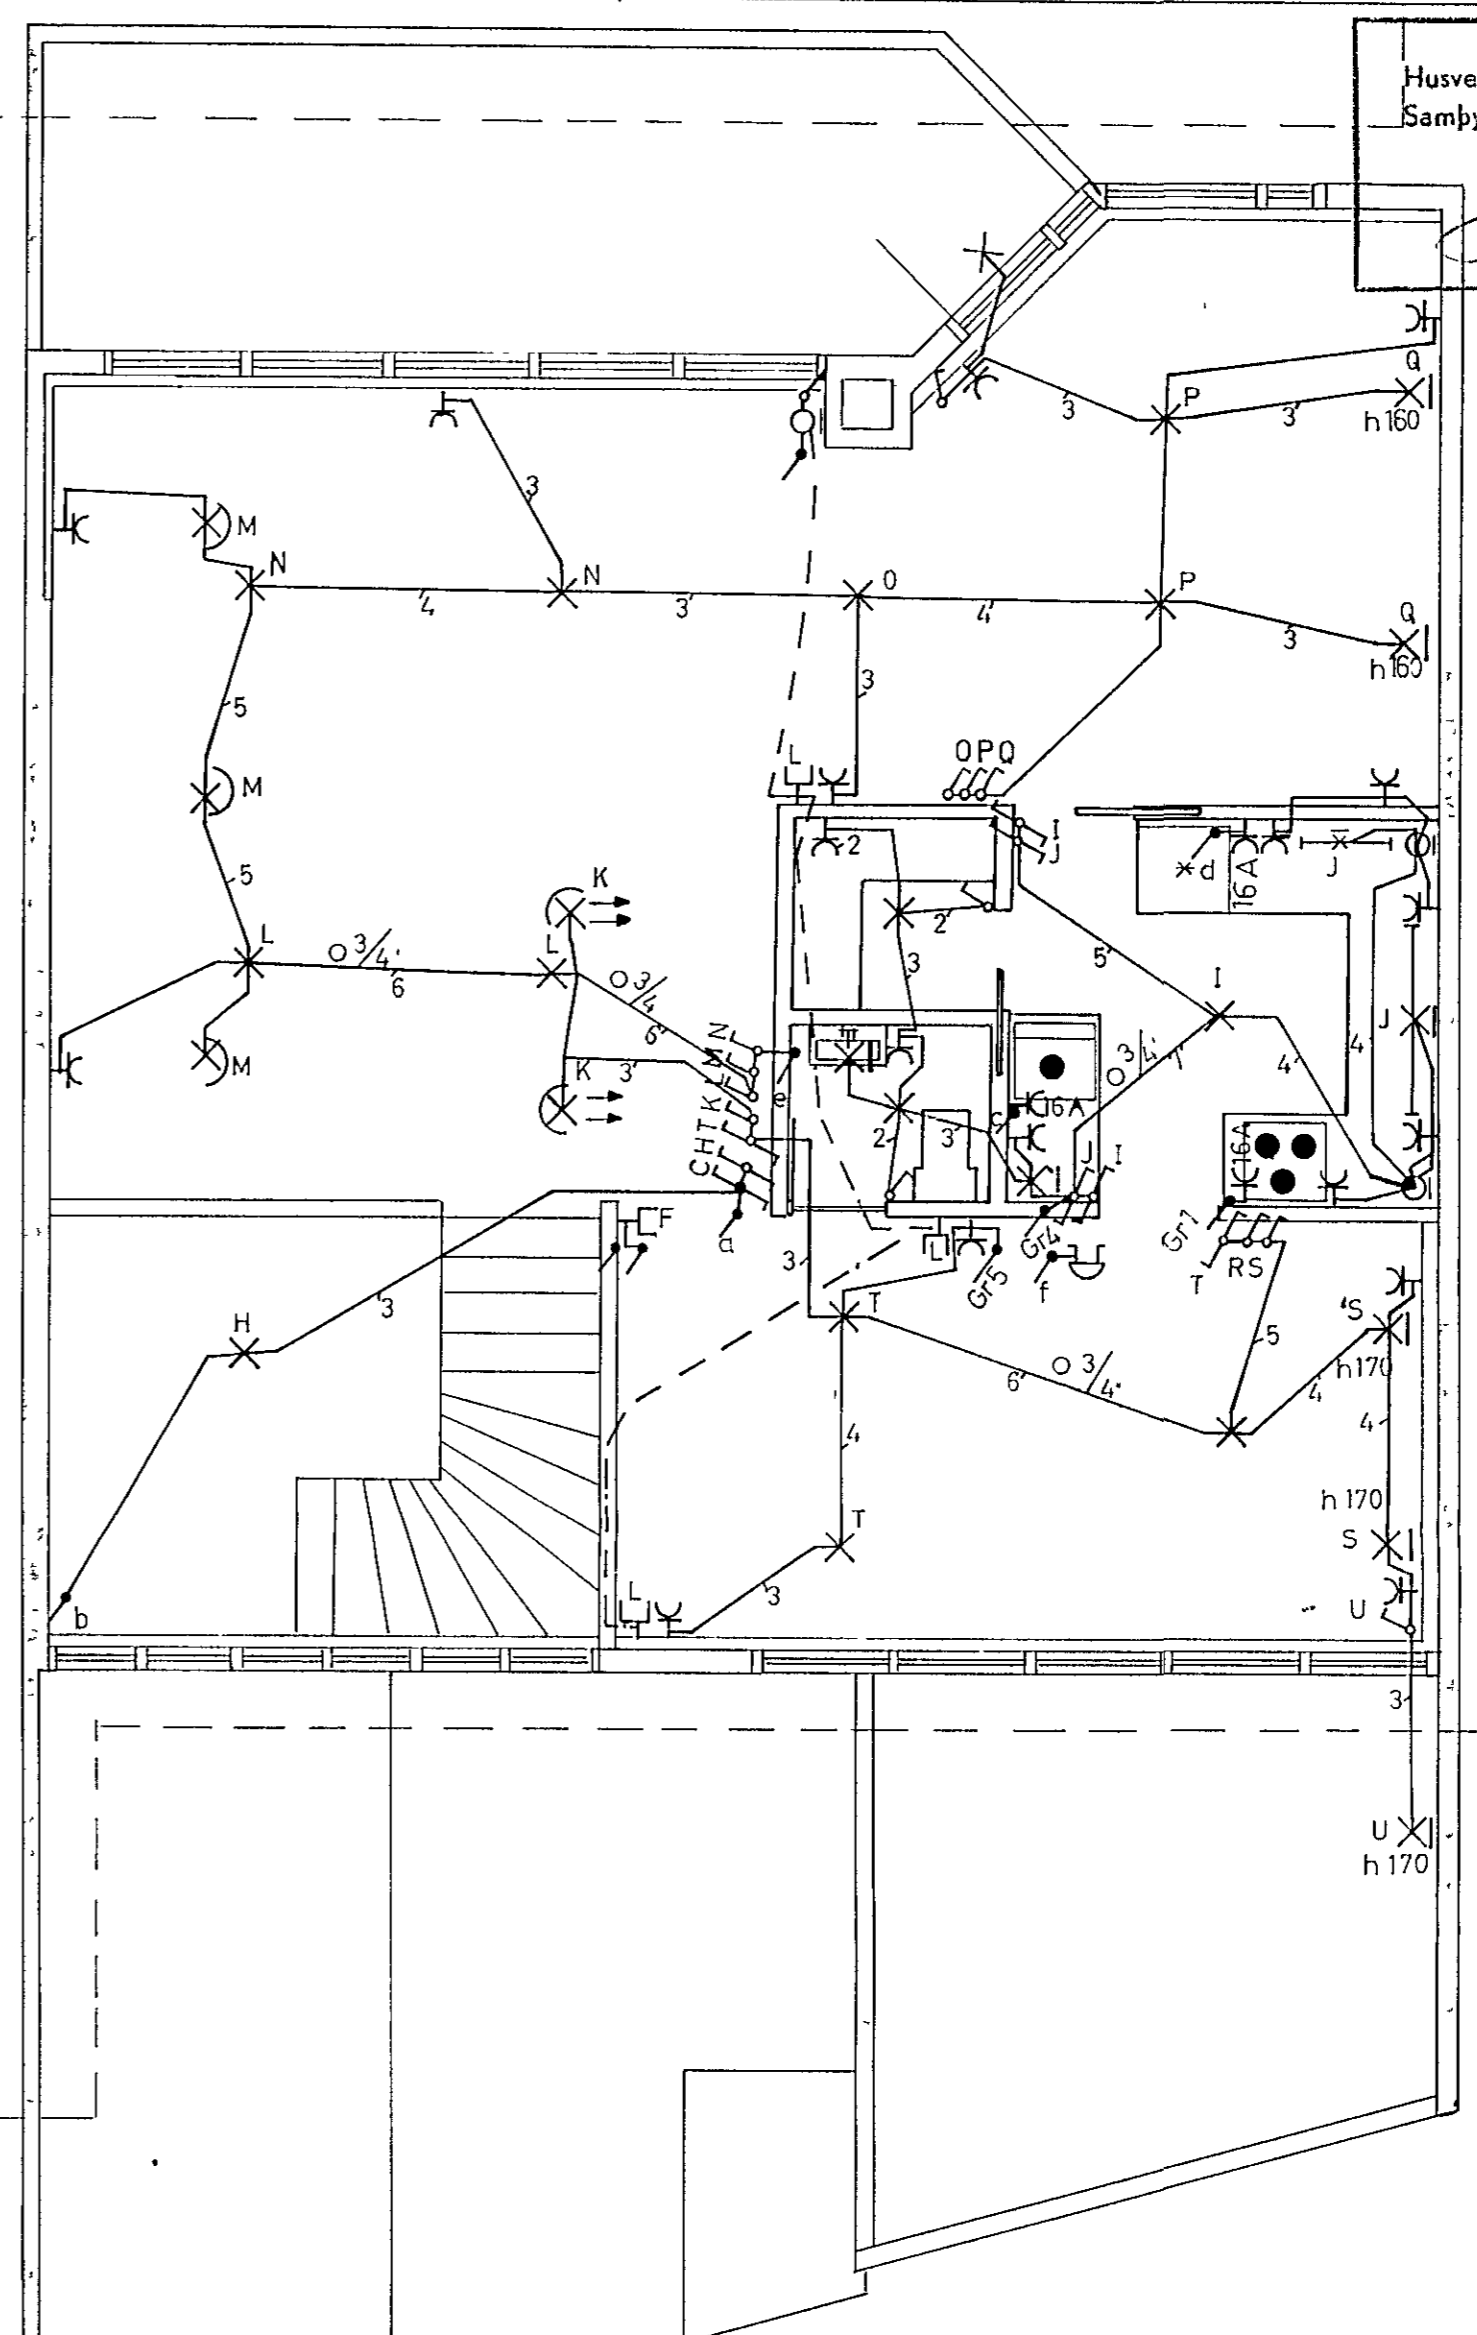

2.H.

Husveita nr. 2614 Teikning nr. 1732  
 Samþykkt þ. 12-9 1977  
 f.h. RAFVEITU HAFNARFJARDAR  
*Jens Eiríksson*  
 Eftirlitsmaður raflogna

lantok samþykkt 12.19. 1977  
 f.h. RAFVEITU HAFNARFJARDAR  
*Halldór Kristjánsson*

**SKÝRINGAR**

Hæð rofa sé 110cm frá fullfragengnu gólfi  
 Loftnetstenglar, símatenglar og aðrir tenglar,  
 séu 20cm frá gólfi nema annars sé getið  
 Þar sem tengill er syndur með rofa skal  
 tengillinn vera í somu hæð og rofinn  
 Tenglar í svnhjóna skulu vera með sambyggjum rofa  
 Tenglar í þvh, baði og geymslu skulu vera 110cm frá  
 gólfi Malstraumur rofa og tengla skal vera 10A,  
 nema annars sé getið Rör séu 2/8" og vír 3stk 1,5<sup>2</sup> nema  
 annars sé getið Vegggljós á baði skulu vera sem hér  
 segir Ljós sín hvoru megin við vaska í hæð 130cm  
 frá gólfi en ljós milli vaska í hæð 190cm frá gólfi  
 Fyrir garðlýsingu skal settur skermaður jarðstrengur 2,5<sup>2</sup>

**SKÝRINGAR TÁKNA**

- — Símalogn
- — Loftnetslagn
- F Símatengill
- L Loftnetstengill

Hæð tengidösa fyrir vegggljós í eldhúsi skal vera 145cm  
 Hæð tengla í eldhúsi skal vera sem her segir  
 Eldavel, uppþvottavél 60cm  
 Vifta yfir eldavel 145cm  
 Bakaröfn og aðrir tenglar 110cm  
 Vír fyrir ofn, uppþvottavél og eldunarplotu er 3 x 2,5<sup>2</sup>

	Dags	Nafn	<b>Hraunbrún 35 Hafnarf</b> <b>RAFLOGN</b>	Kvarði 1 50
Frumdr	Júní '77	HK		
Teikn	29.6.77	JL		
Yfirl				
Halldór Kristjánsson Rafmagnsverkfræðingur Ótrateig 34, Rvk Sími 31187			Nr 77.011 <b>HALLDÓR KRISTJÁNSSON</b> RAFMAAGNSVERKFRÆÐINGUR	BLAÐ 1 AF 2

Breyt	Dags	Nafn
-------	------	------