




GREINATAFLA, RAKAPÉTT

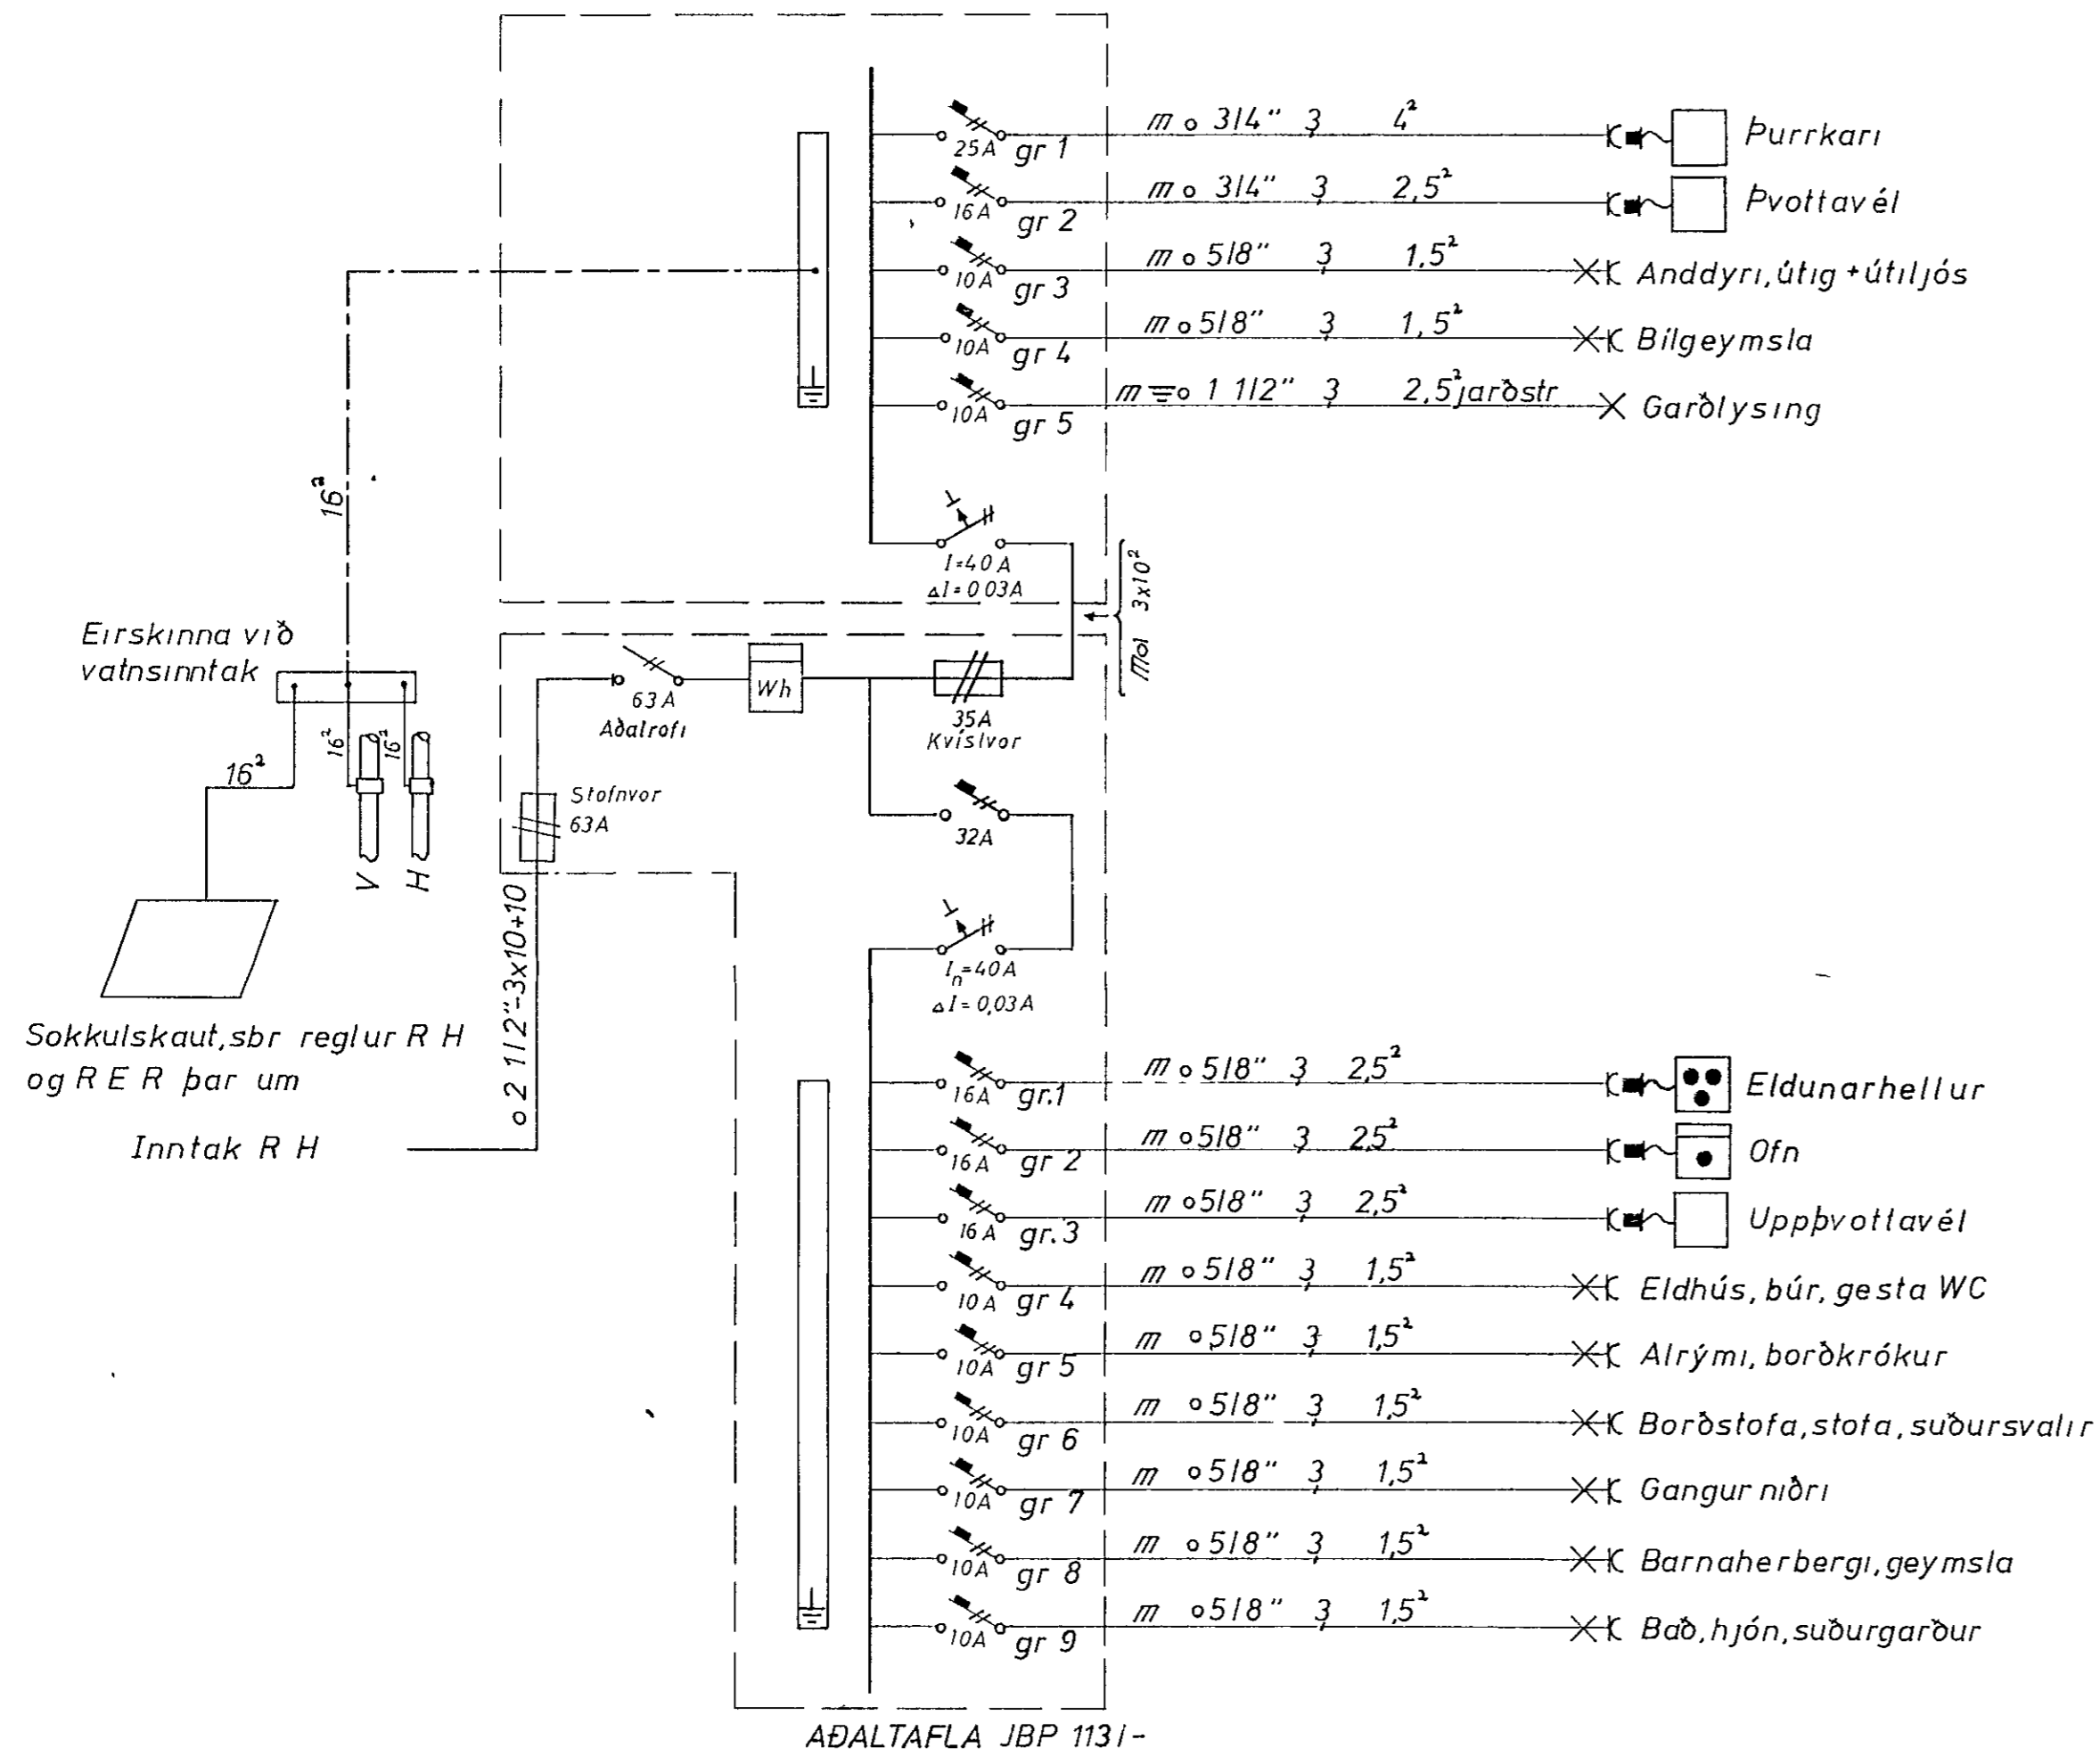

AÐALTAFLA JBP 1131-

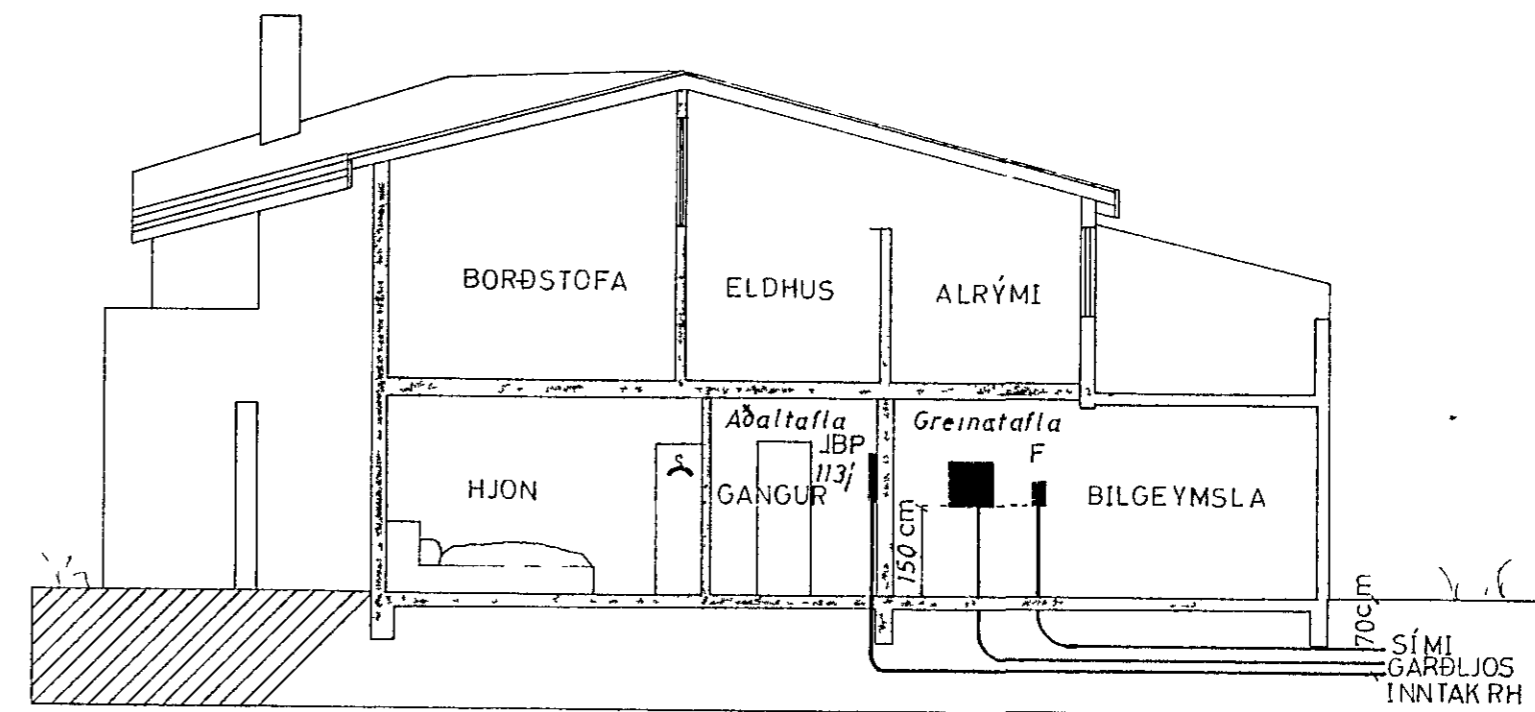

ÞVERSNID A-A, MK 1100

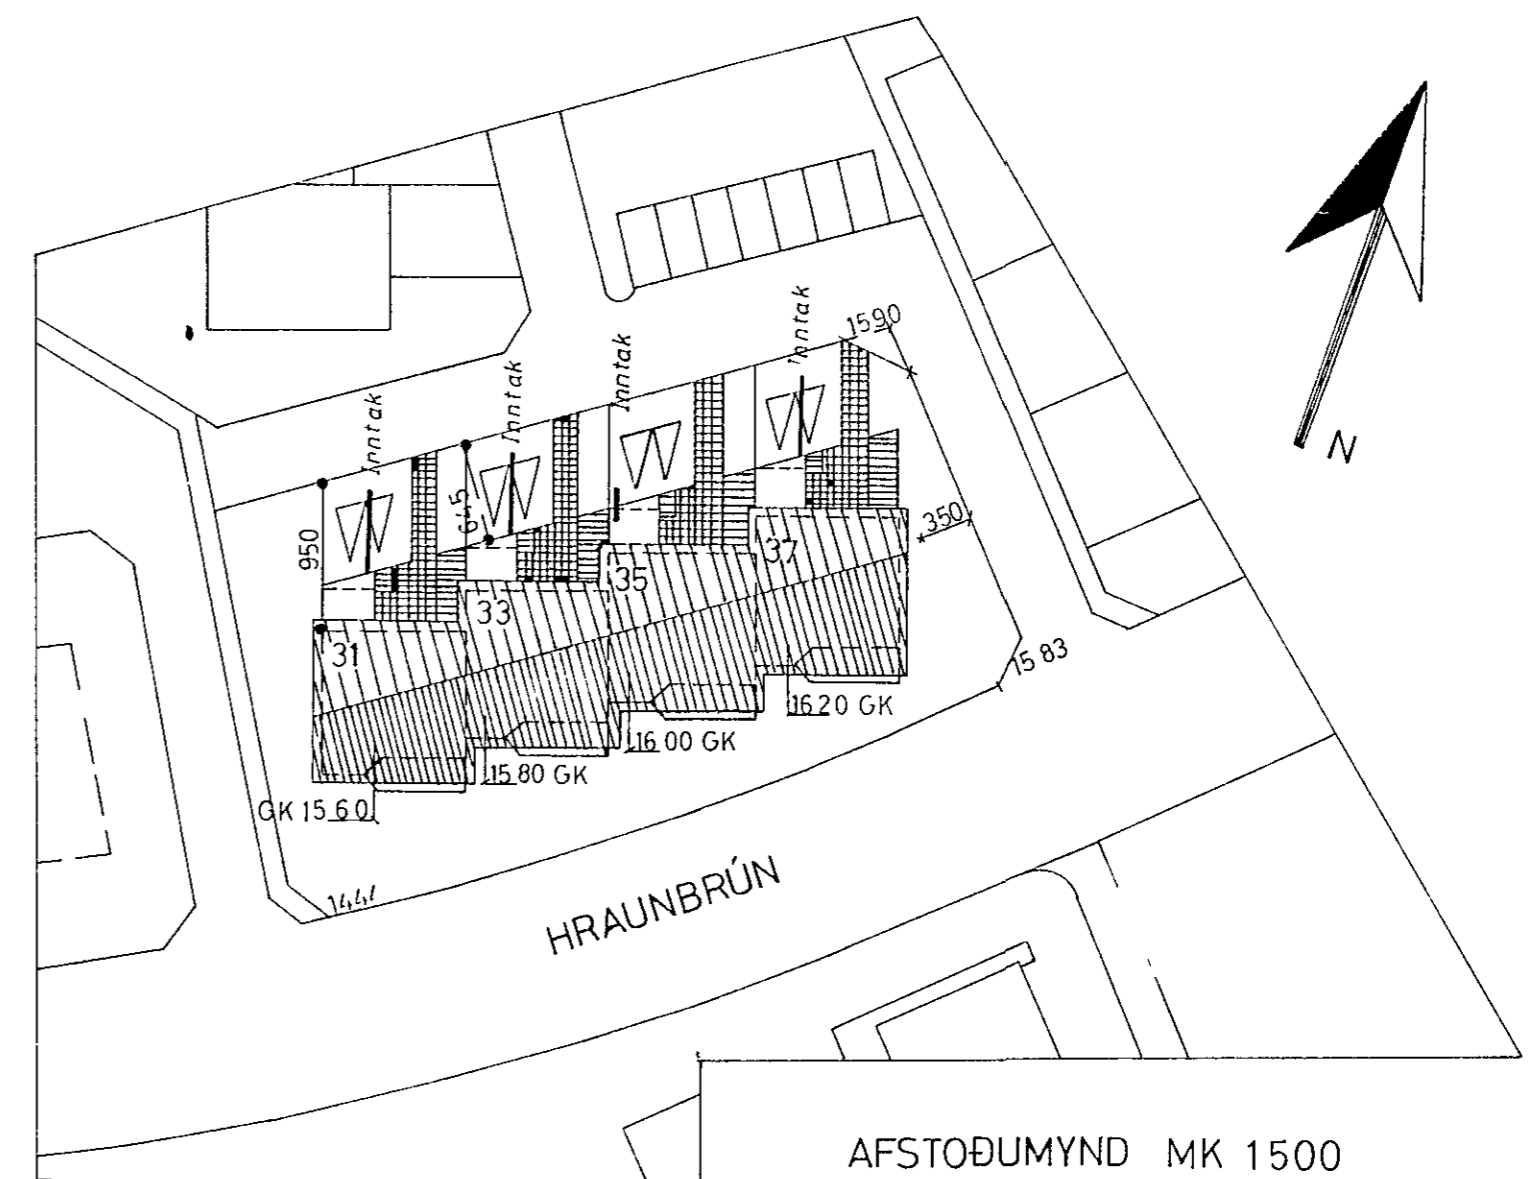

AFSTOÐUMYND MK 1500

Dags	Nafn	HRAUNBRÚN HAFNARF	Kvarði 1100 1500	
Frumdr	Júní 77			EINLINUMYNDIR, ÞVERSNID, AFSTAÐA
Teikn	30.6.77			
Yfirl		Nr 77.012	BLAÐ 2 AF 2	
Haildór Kristjánsson Rafmagnsverkfræðingur Ótrateig 34 Rvk Sími 31187				

Breyt	Dags	Nafn
-------	------	------