



rafloagn 1. hæð m:1:50

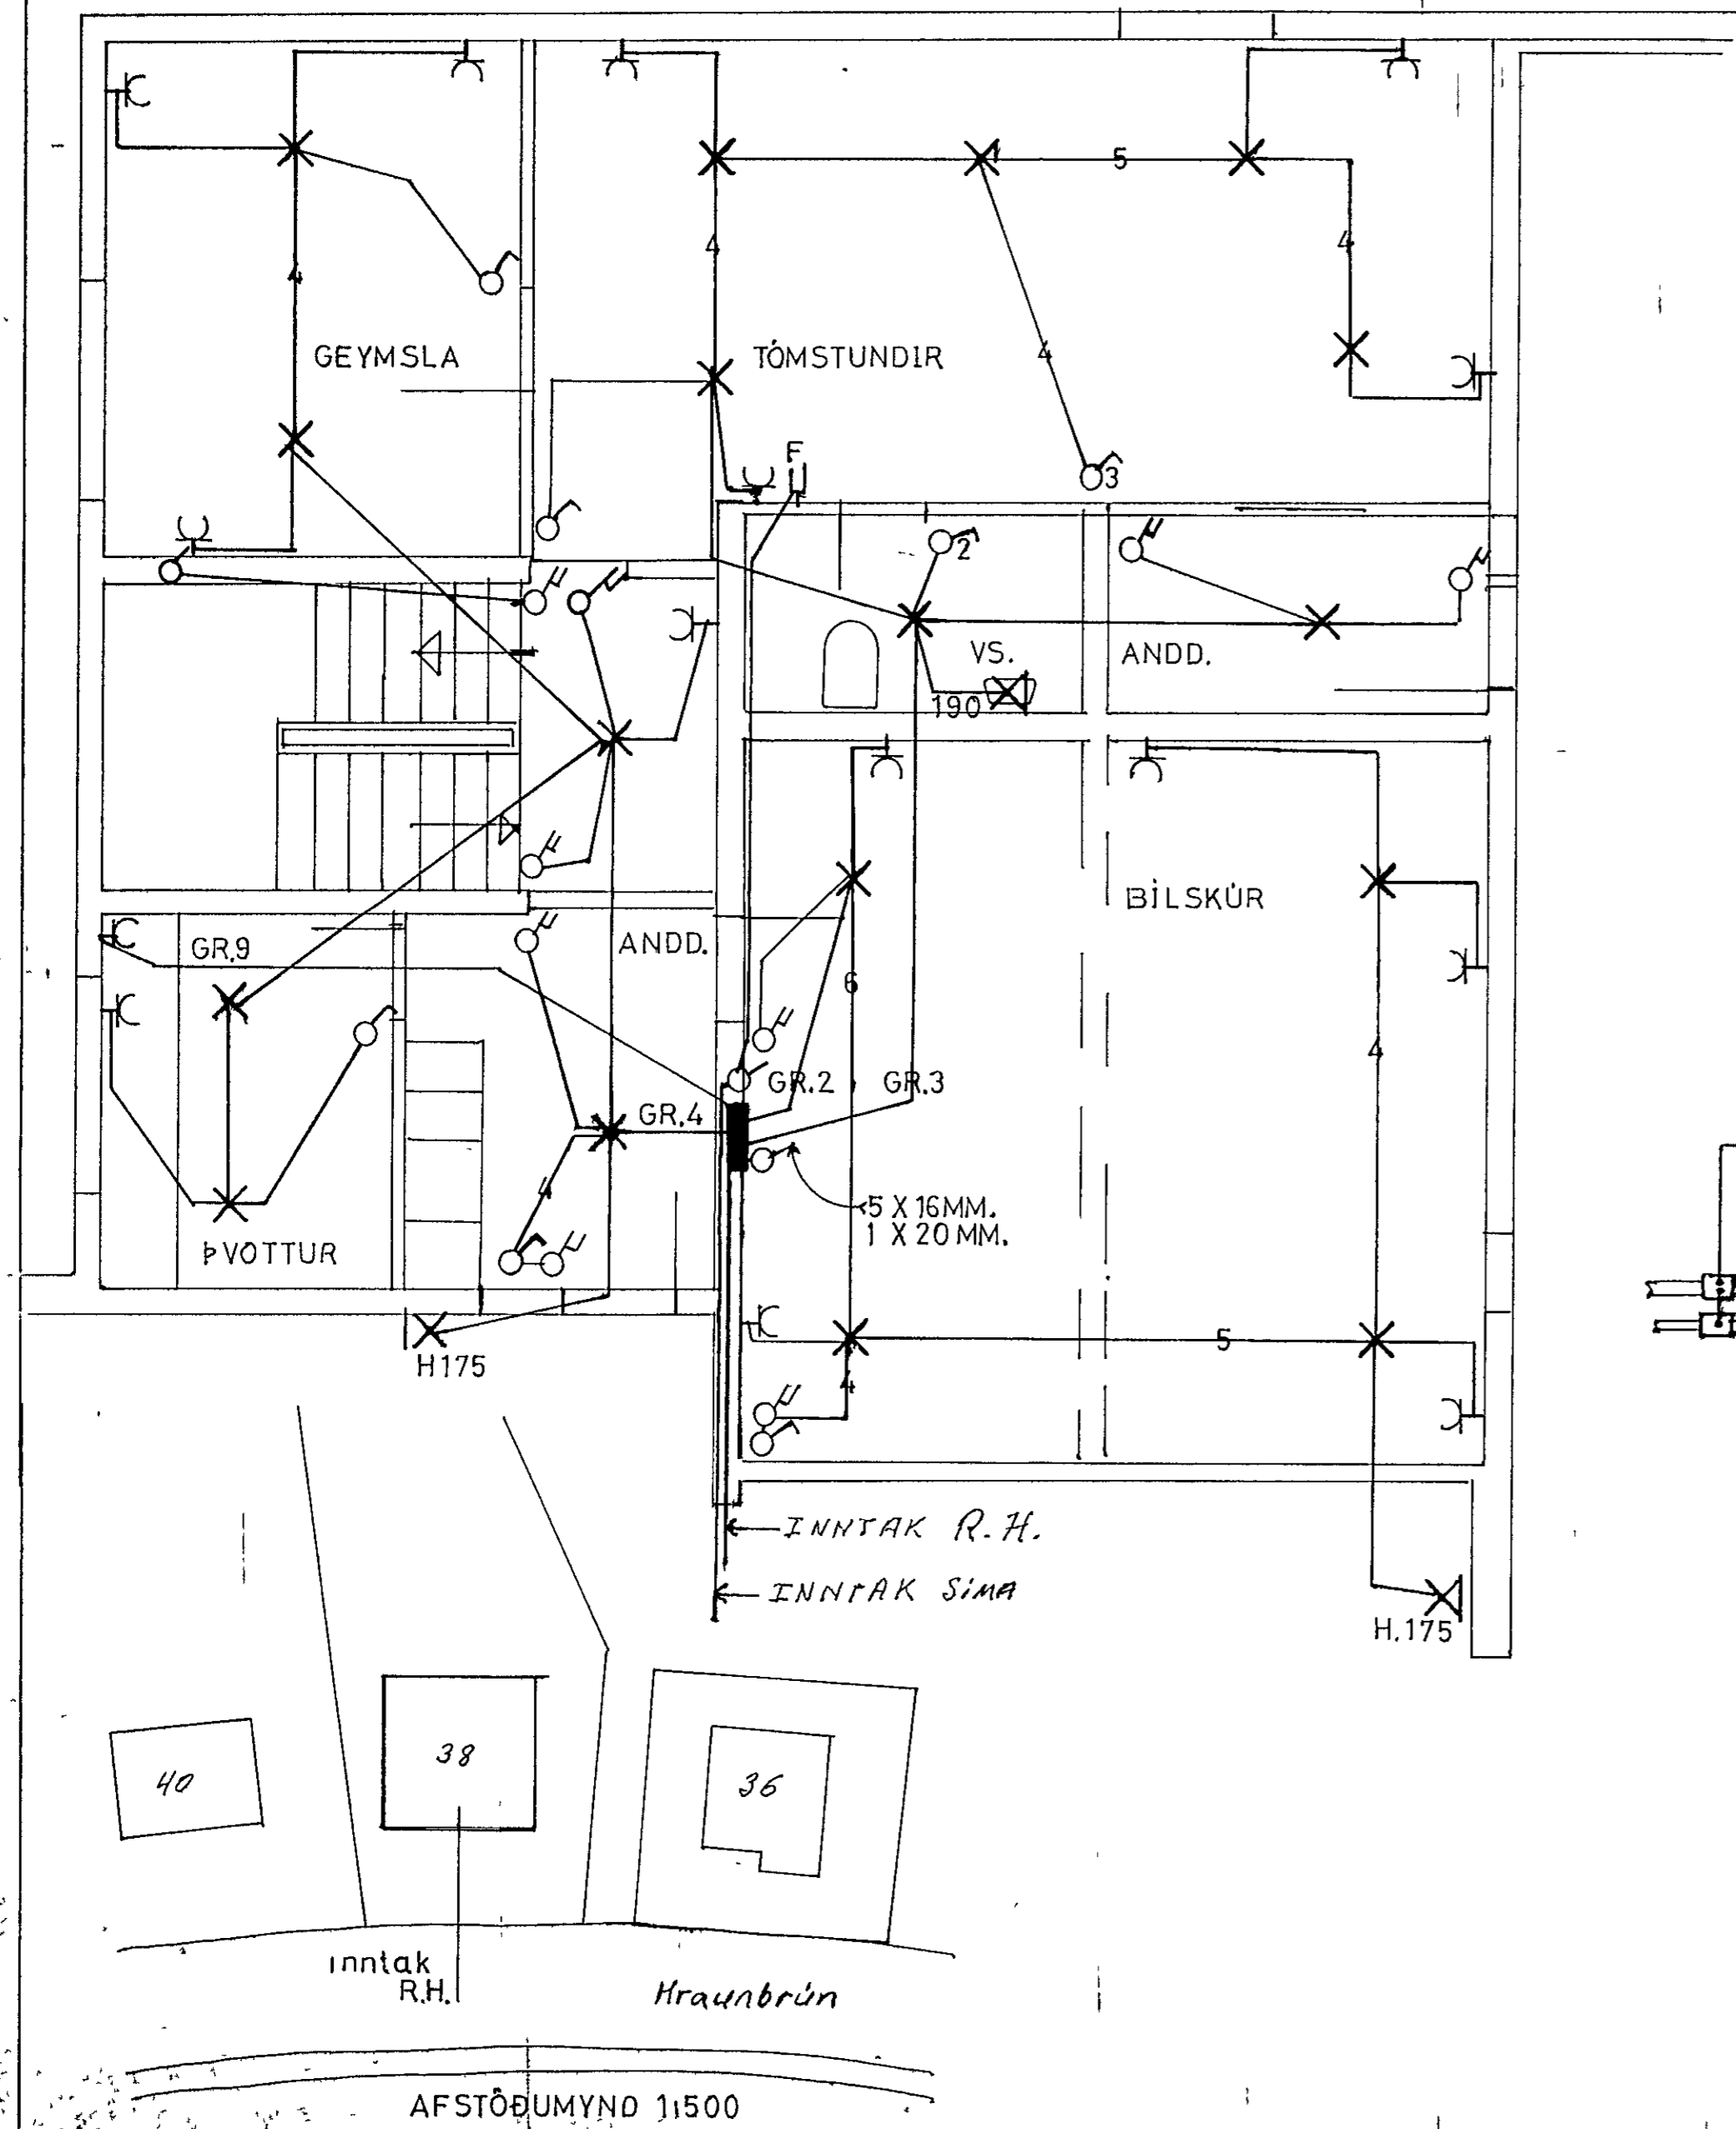


töfluteikning

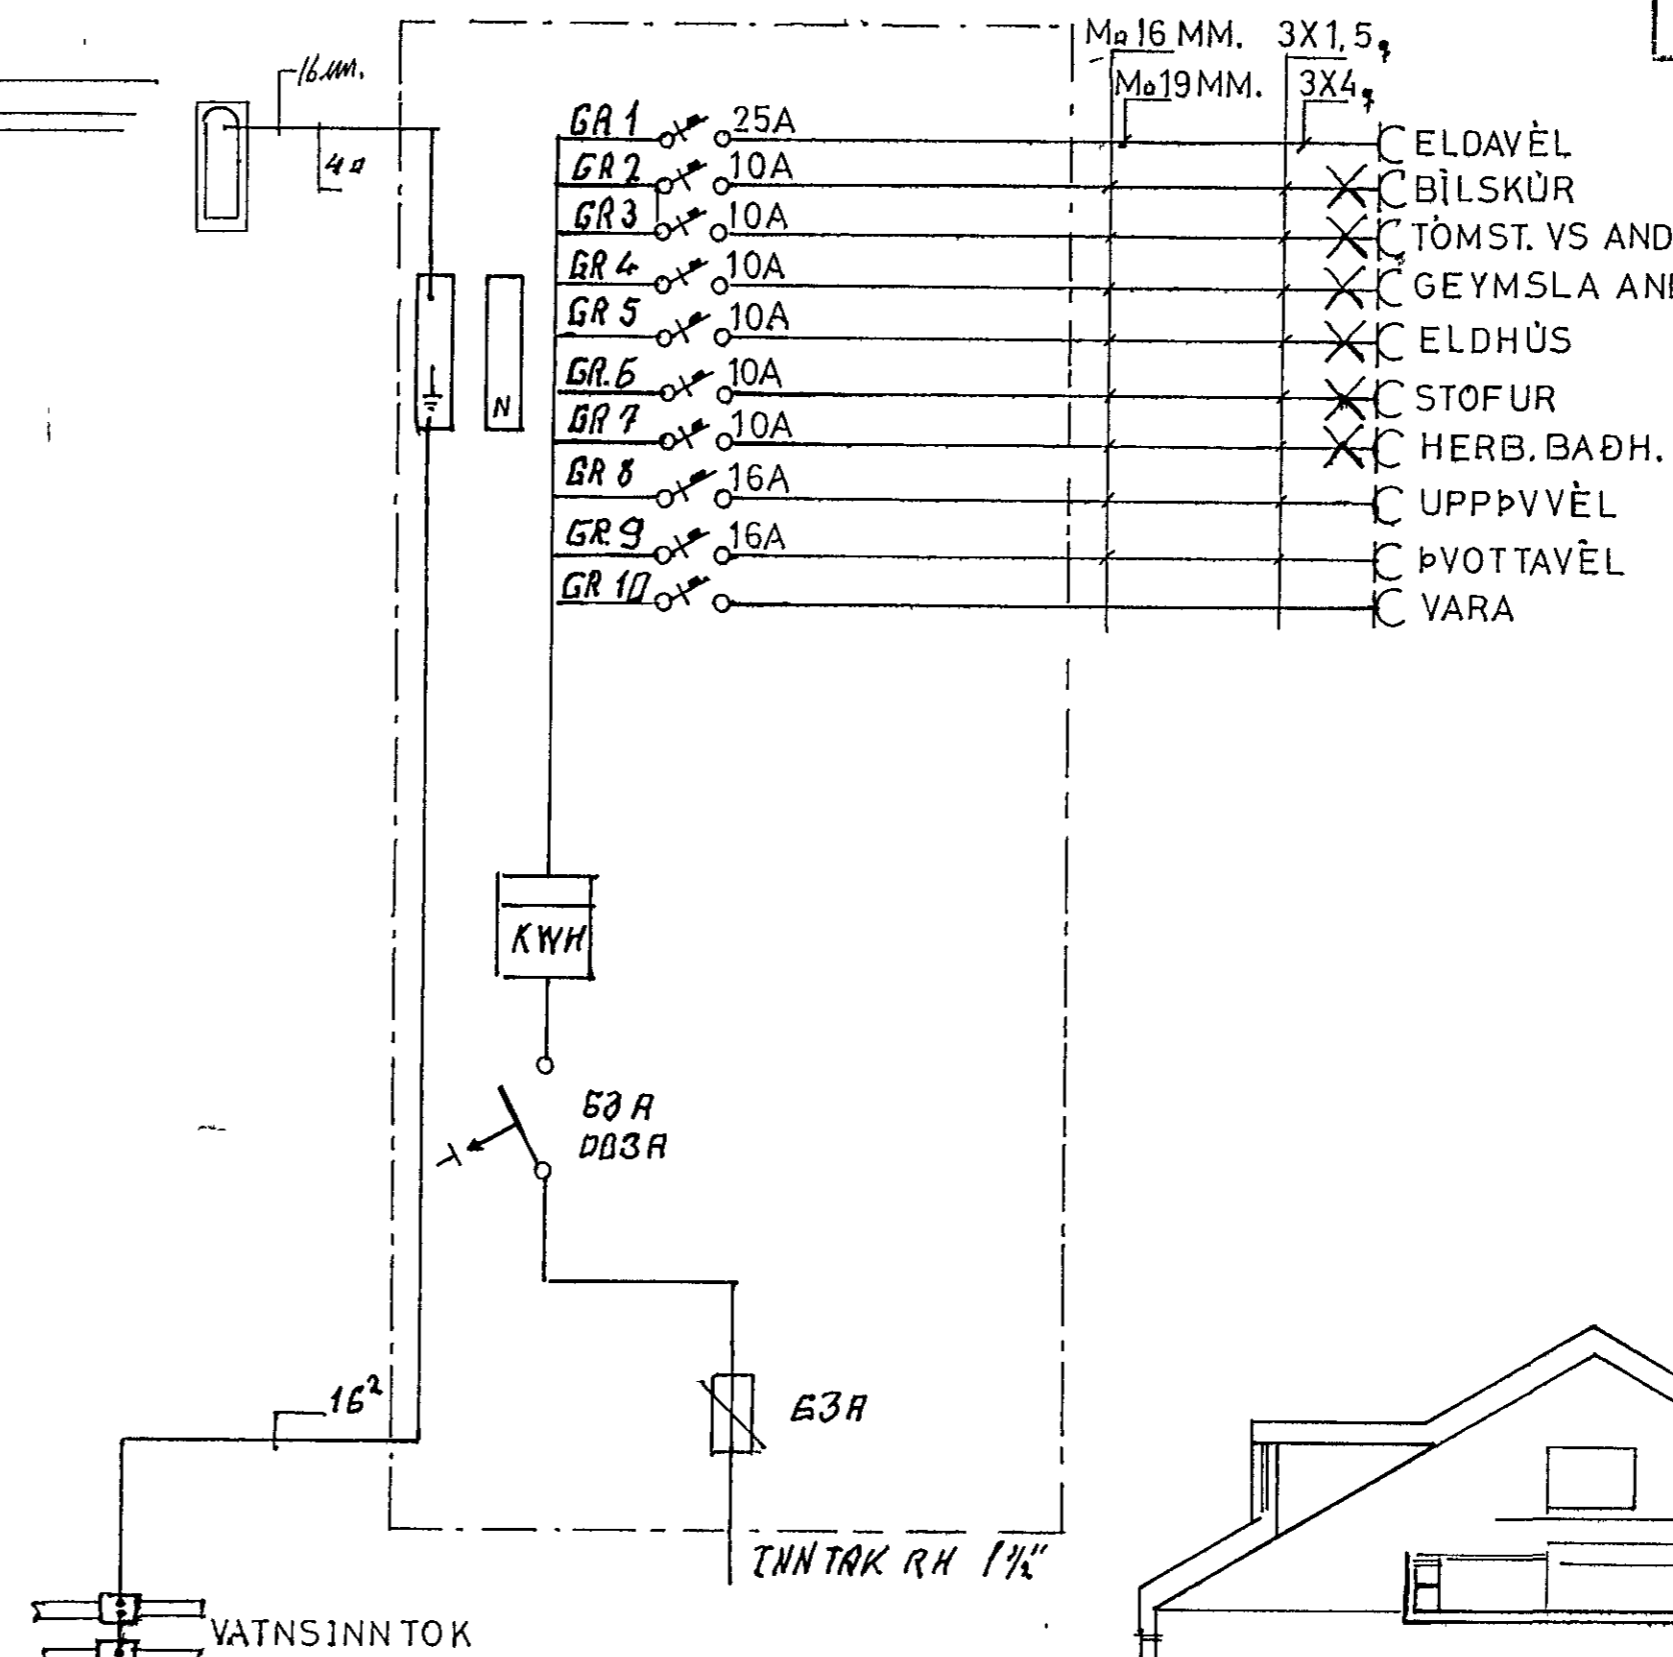

Húsvotta nr. \_\_\_\_\_ Teikning nr. \_\_\_\_\_  
Samþykkt þ. \_\_\_\_\_ 19 \_\_\_\_\_  
í H. RAFVEITU HA'NARFJARÐAR  
Elihlitasm.ður rullagæna

Inntak samþykkt 9.15. 1983  
Björn Björnsson rafm.

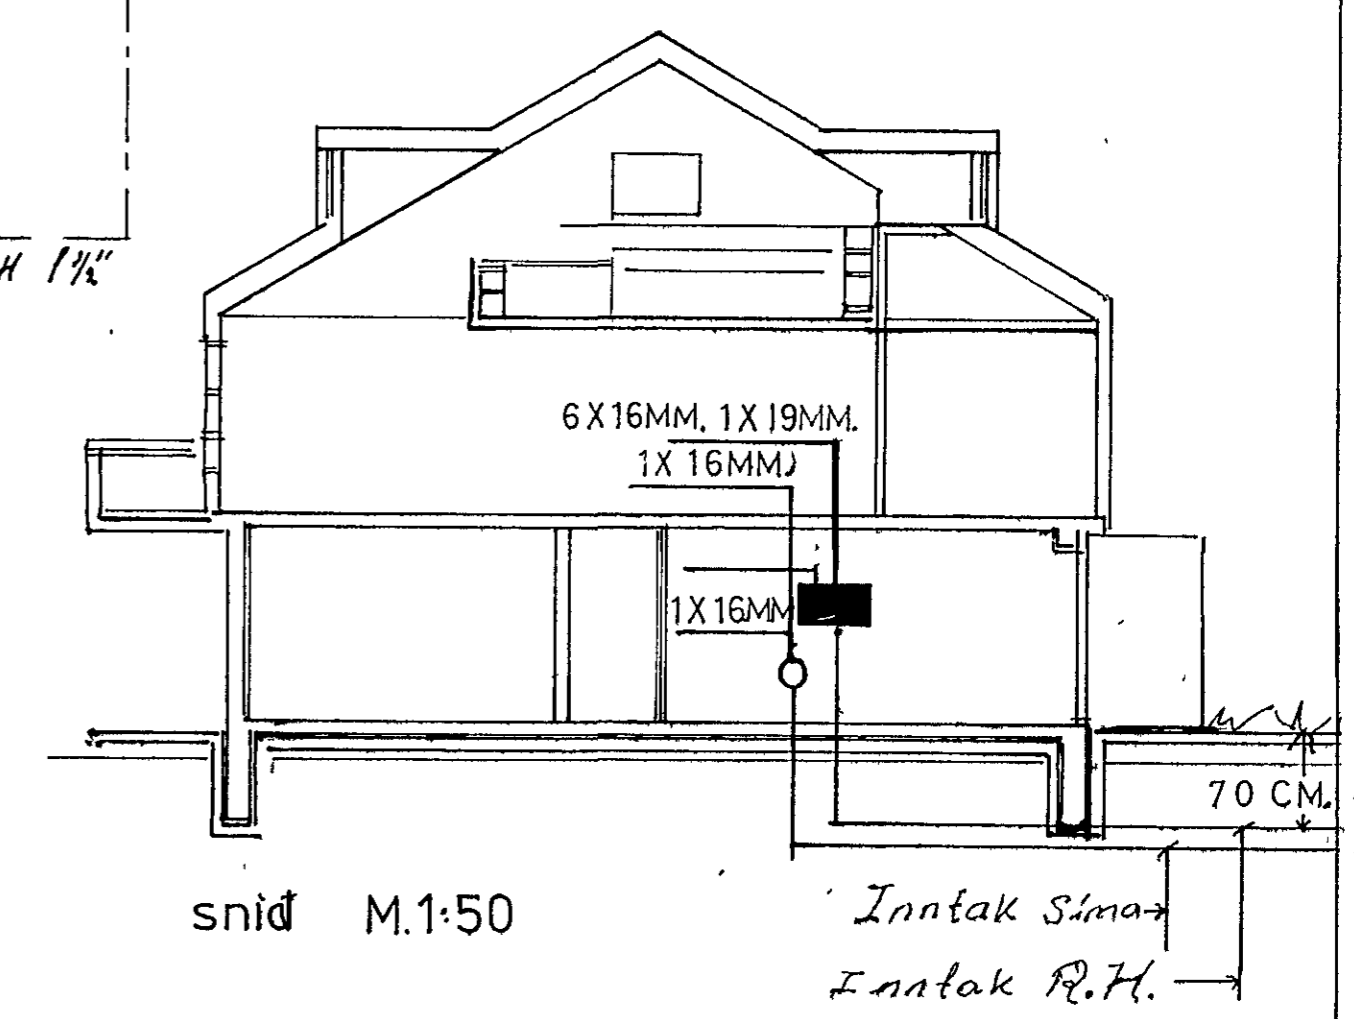

HRAUNBRÚN 38  
RAFLOGN, TÖFLUTEIKN. SNÍÐ  
MAY 83 Björn Björnsson rafm.  
BLAÐ 2AF 2