


GRUNNMYND 2.HÆÐ

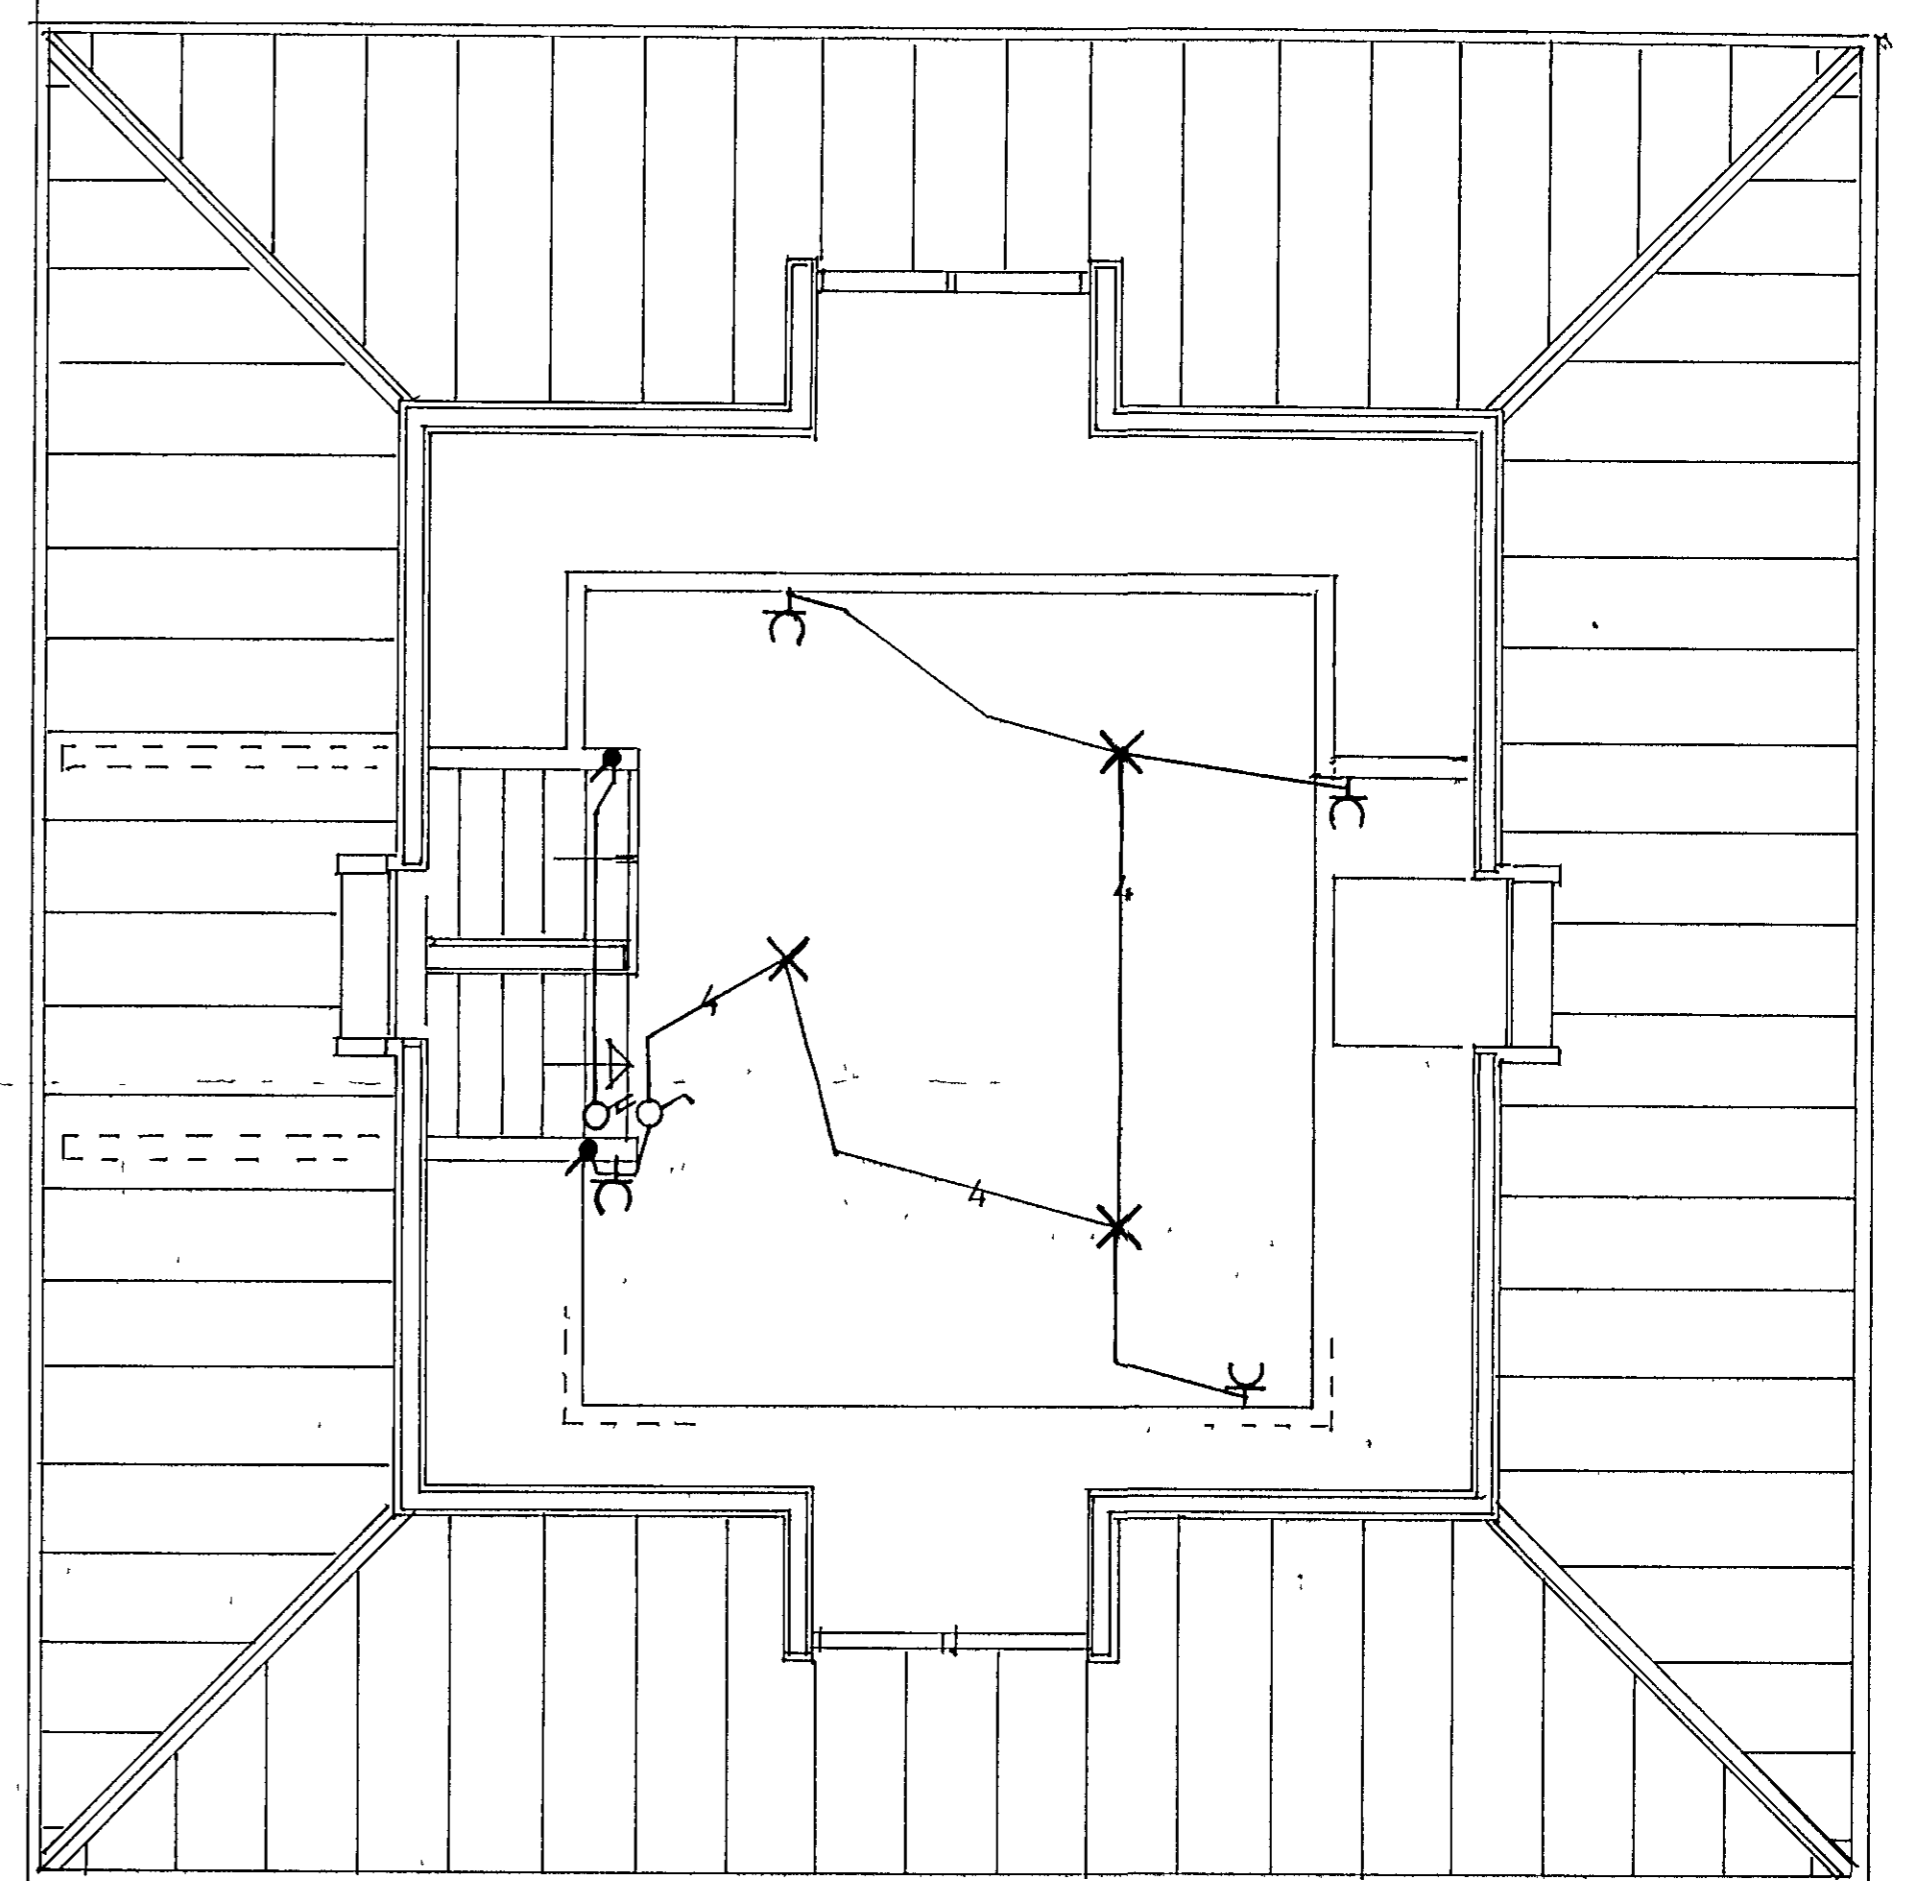

GRUNNMYND AF RISI

skýringar:

- MÁLSTRAUMUR ROFA OG TENGLA SÉ 10 AMP.
- PÍPUR SÉU 16 MM ÍDREGNAR 1,5q VÍR.
- HÆÐ ROFA, SVO OG TENGLA Í ÞVH. ELDH. OG BÍLSKÚR SÉ 110 CM.
- -- TENGLA '20 CM.

nema annars sé getið

HRAUNBRÚN 38
RAFLÖGN MÁL 1:50
MÁI 83 Björn Björnsson rúm.
BLAÐ 1AF2