




veggur V 22, mkv 1 50

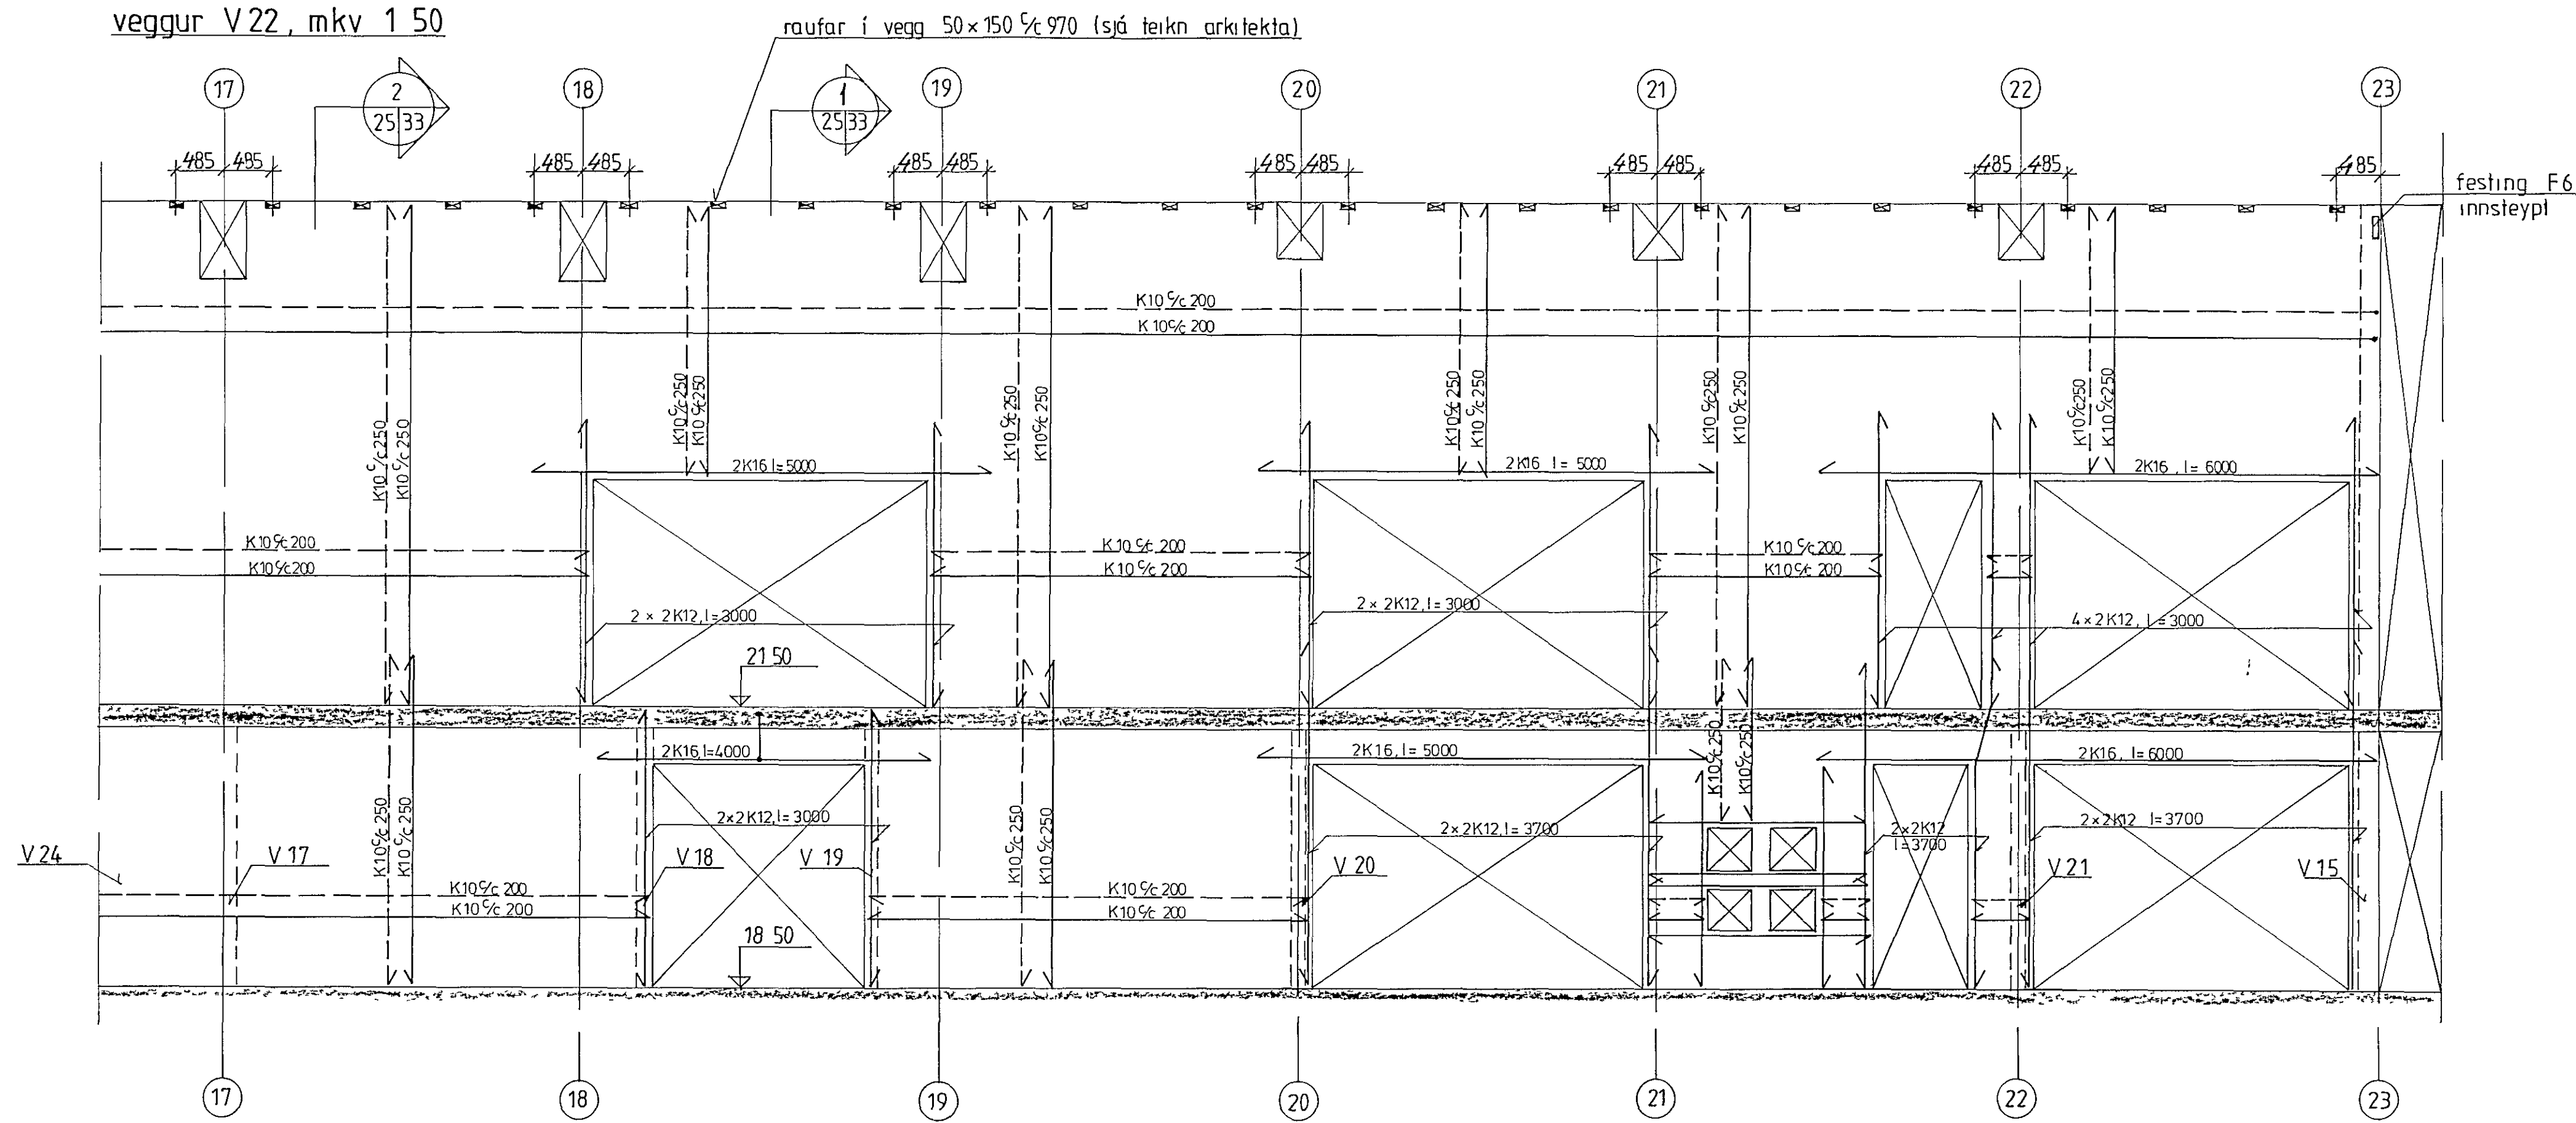


veggur V 24, mkv 1 50

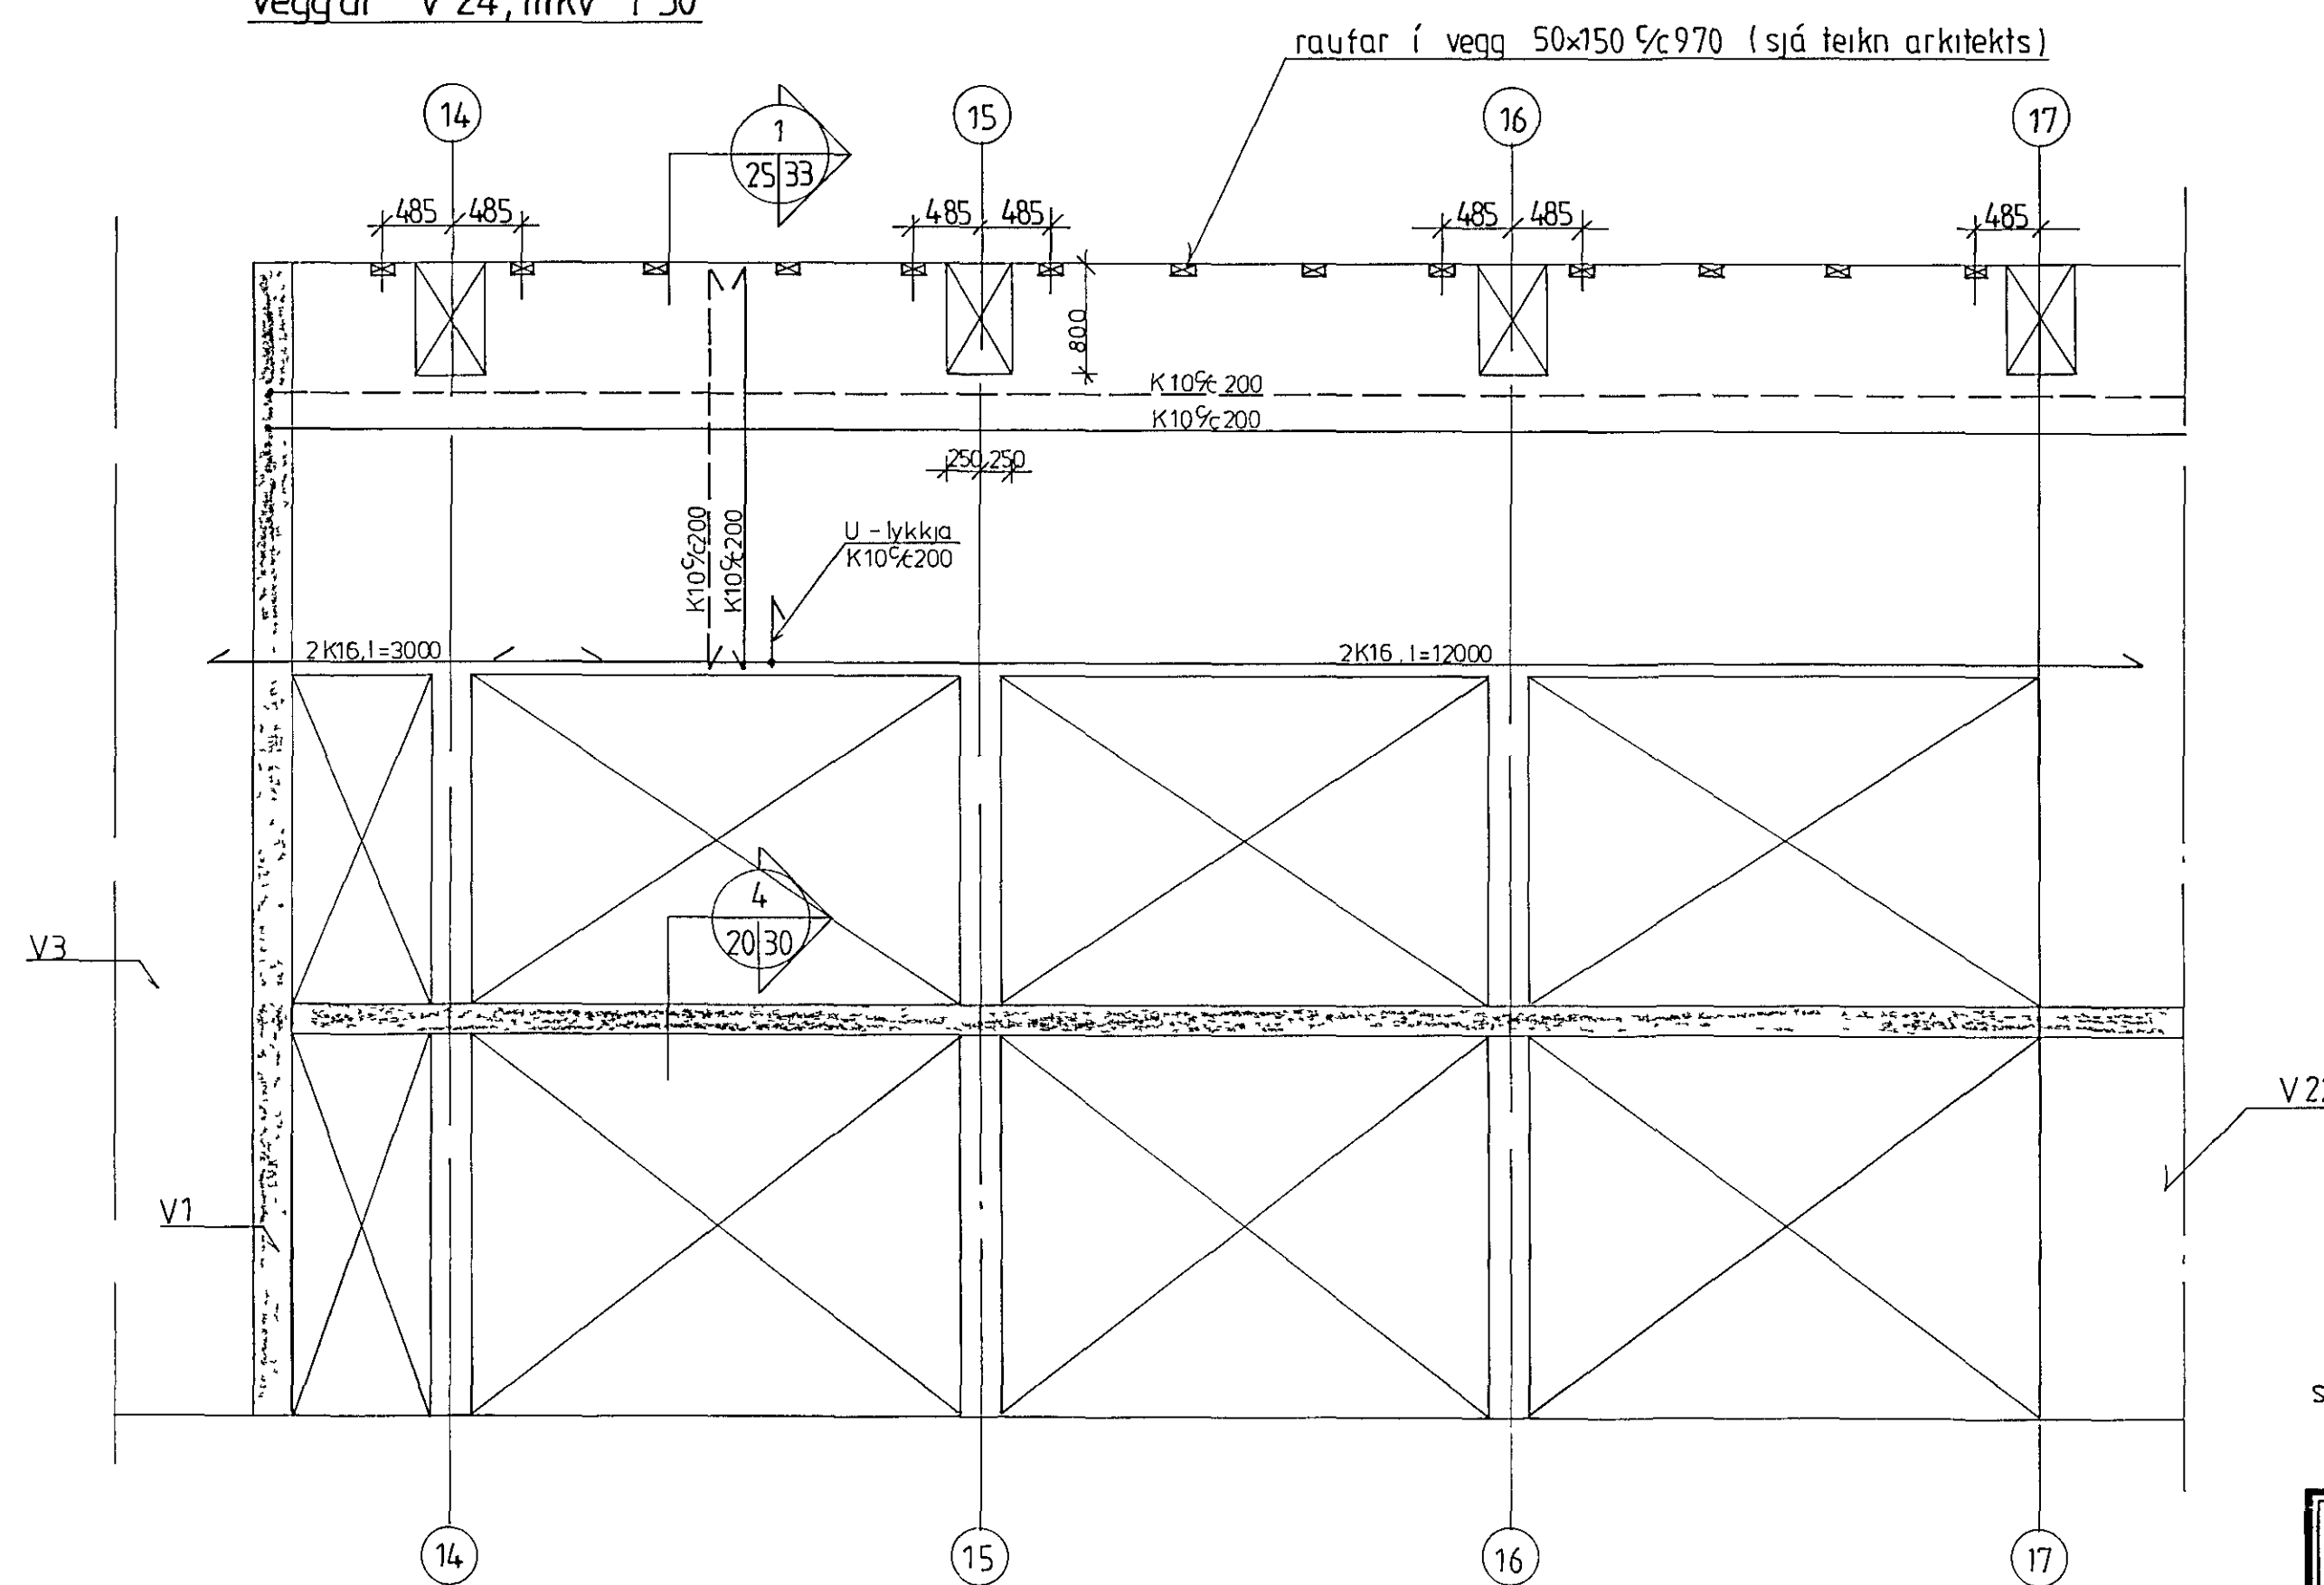

veggur V 23, mkv 1 50

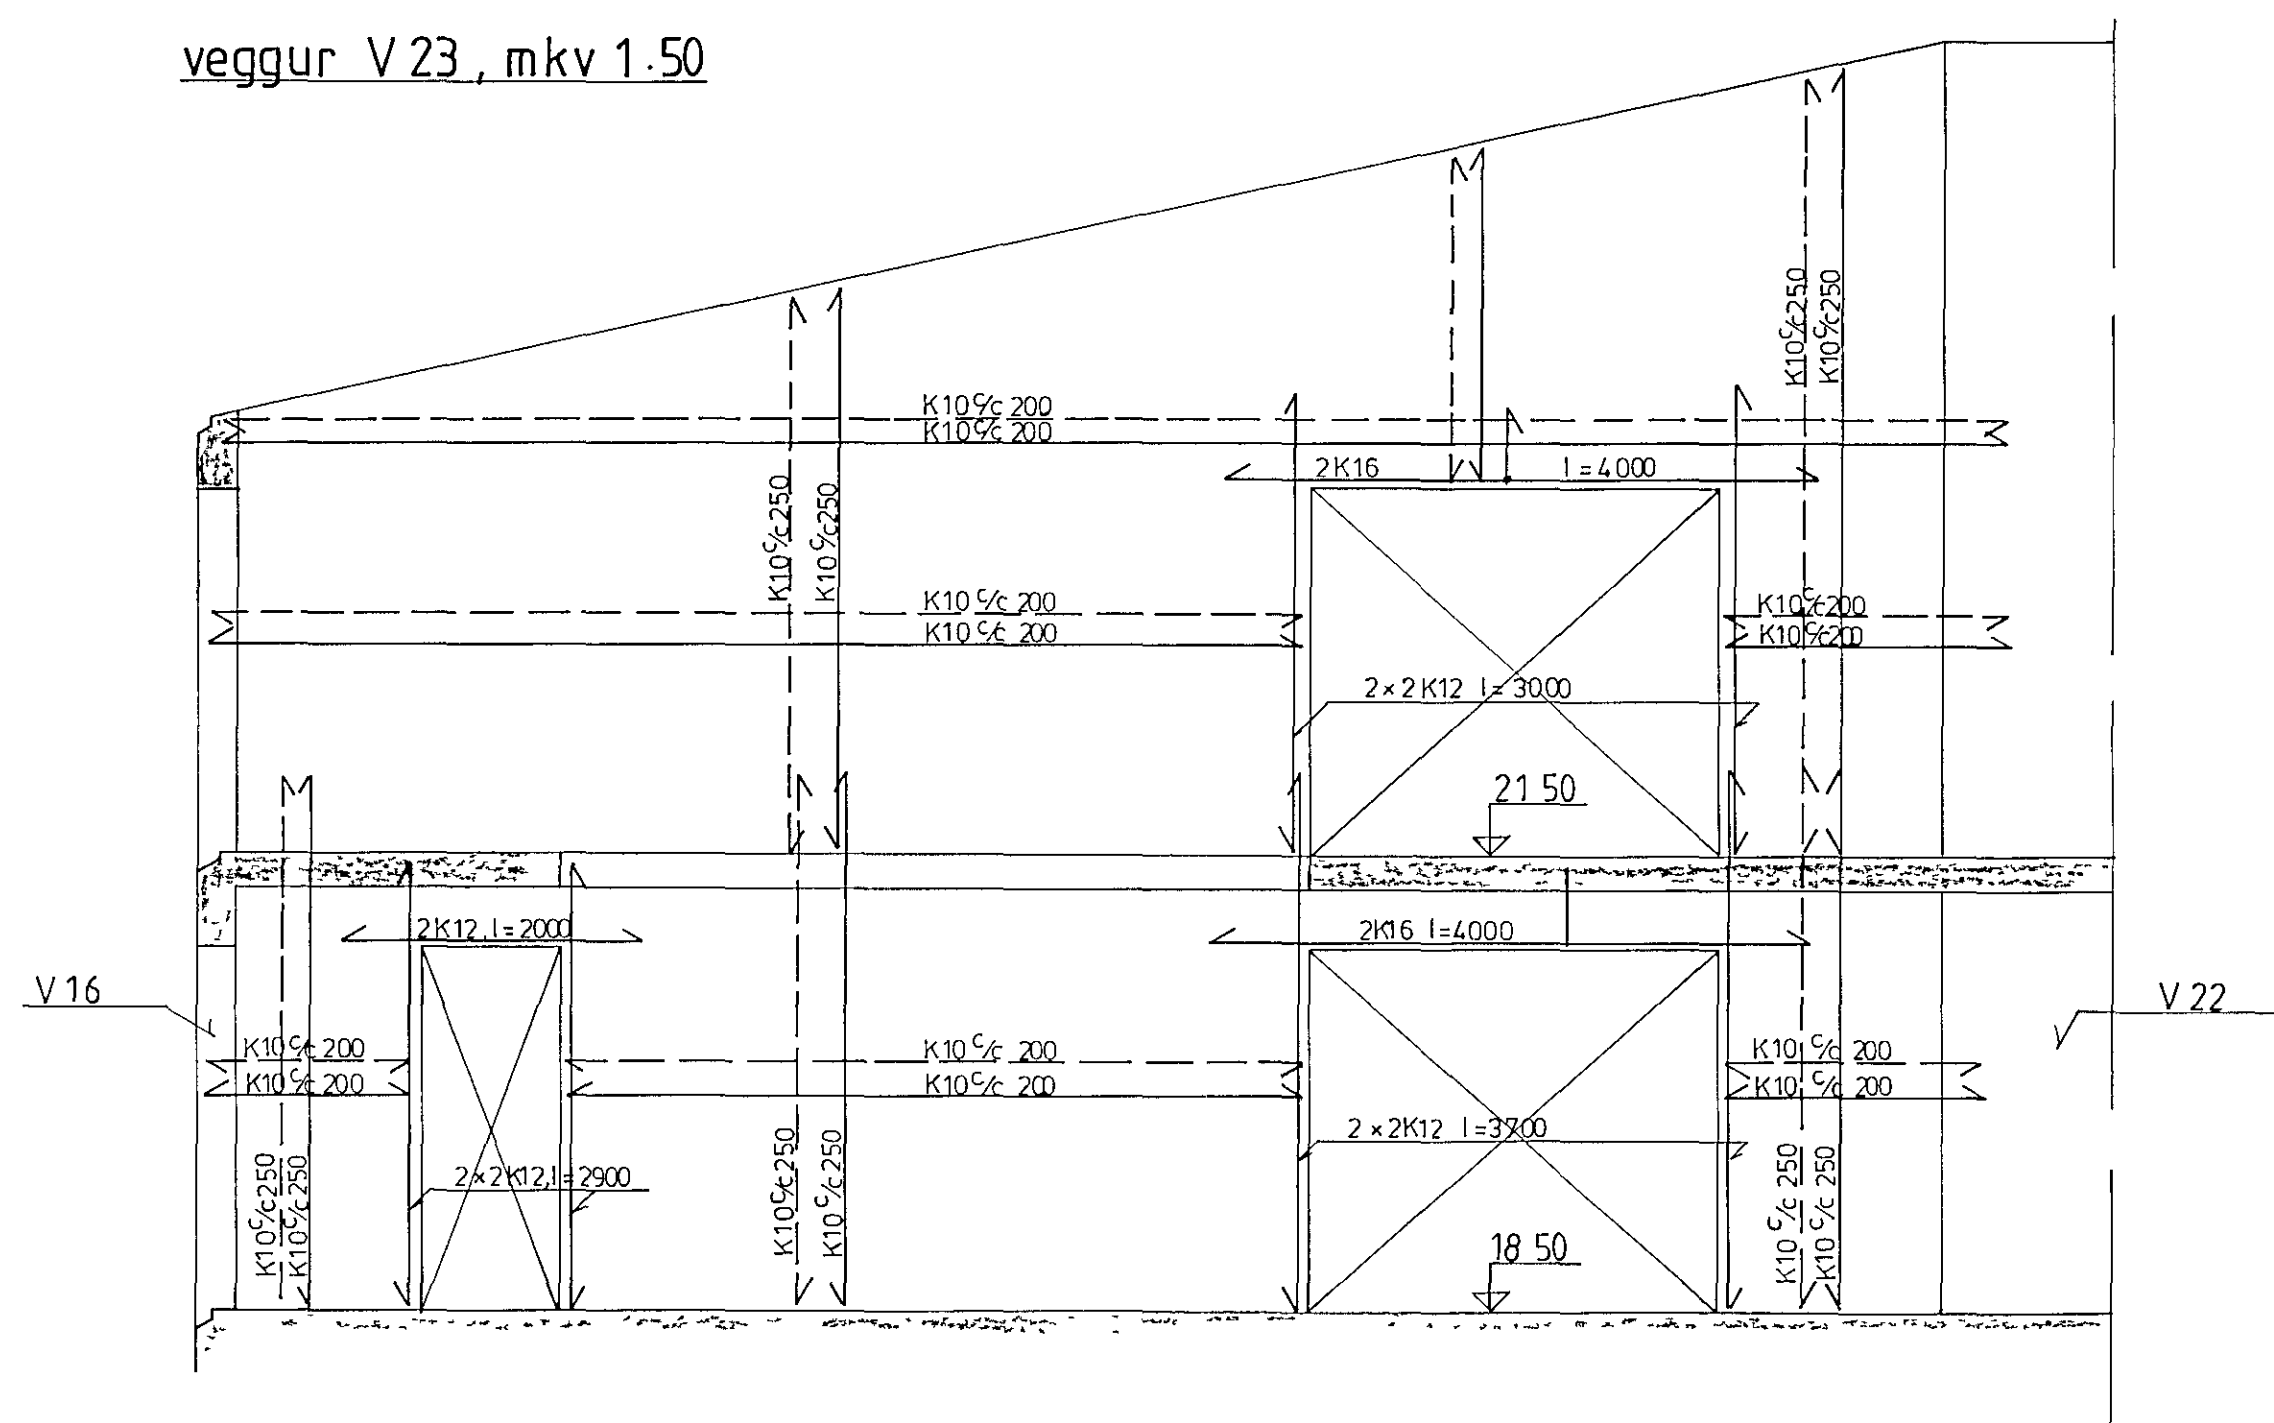

18 JAN 1989
BYGGINGARHILTPULI

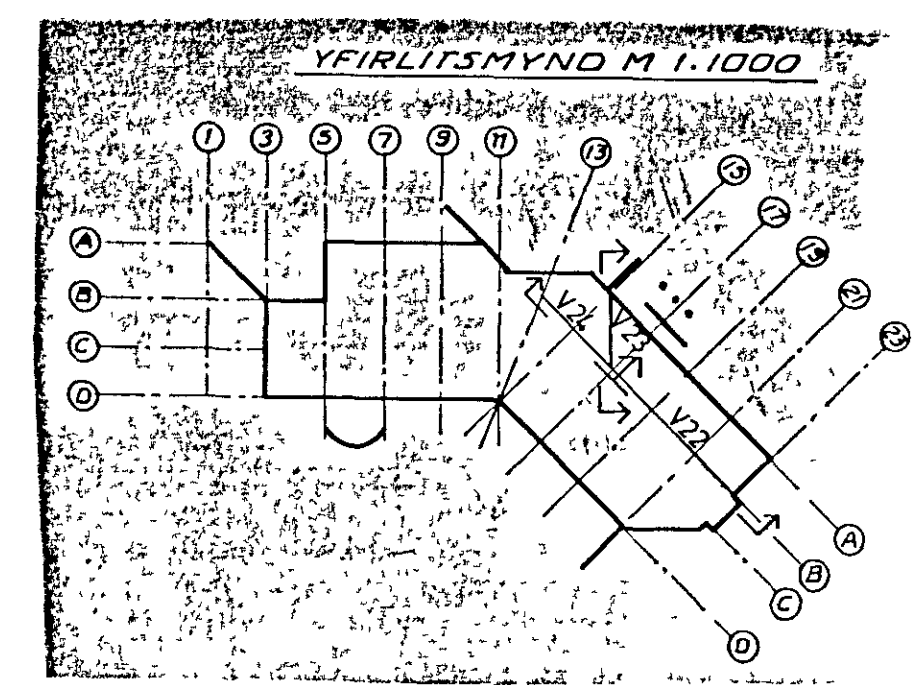

sjá skýringar á teikn nr -1-00

VERKFRÆÐISTOFAN FERILL HF.
SUDURLANDSBRÁUT 4 REYKJAVÍK SÍMI 688570

Grunnskóli Setbergi
1 áfangi
hlidarmyndir veggja V 22 - V 23

DAGS	HANNAÐ	SAMBYKKT
25. Jún '88	<i>[Signature]</i>	<i>[Signature]</i>
MKV	TEIKNAD	
1 50	hs	nr. 326 1 25

BR	DAGS	HANNAÐ	SAMP