




veggur V16, mkv 1:50

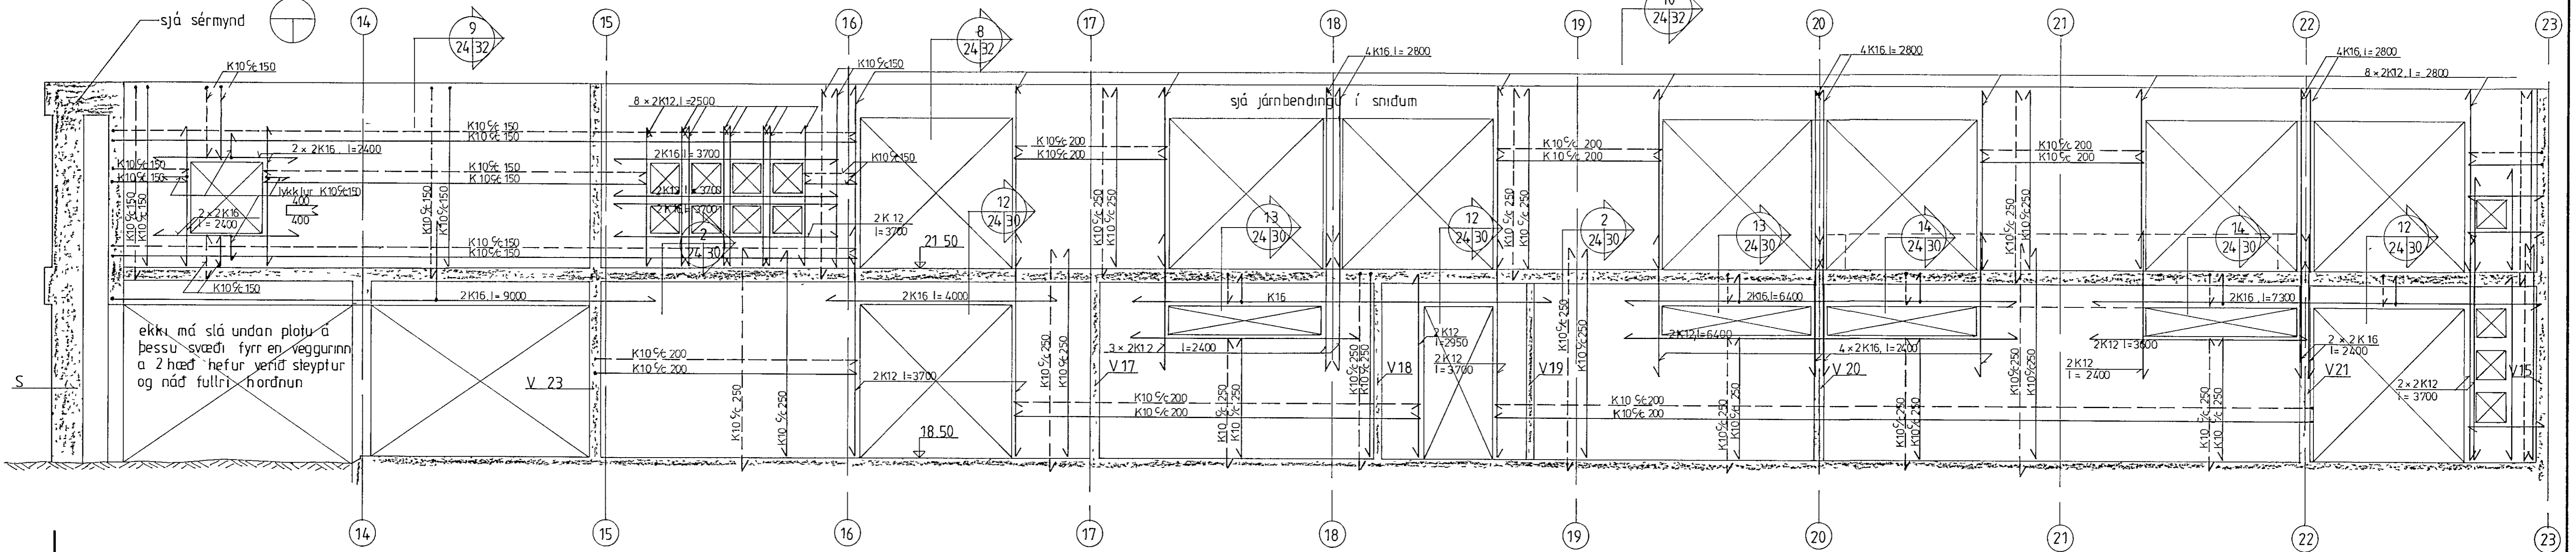


veggur V17, mkv 1:50

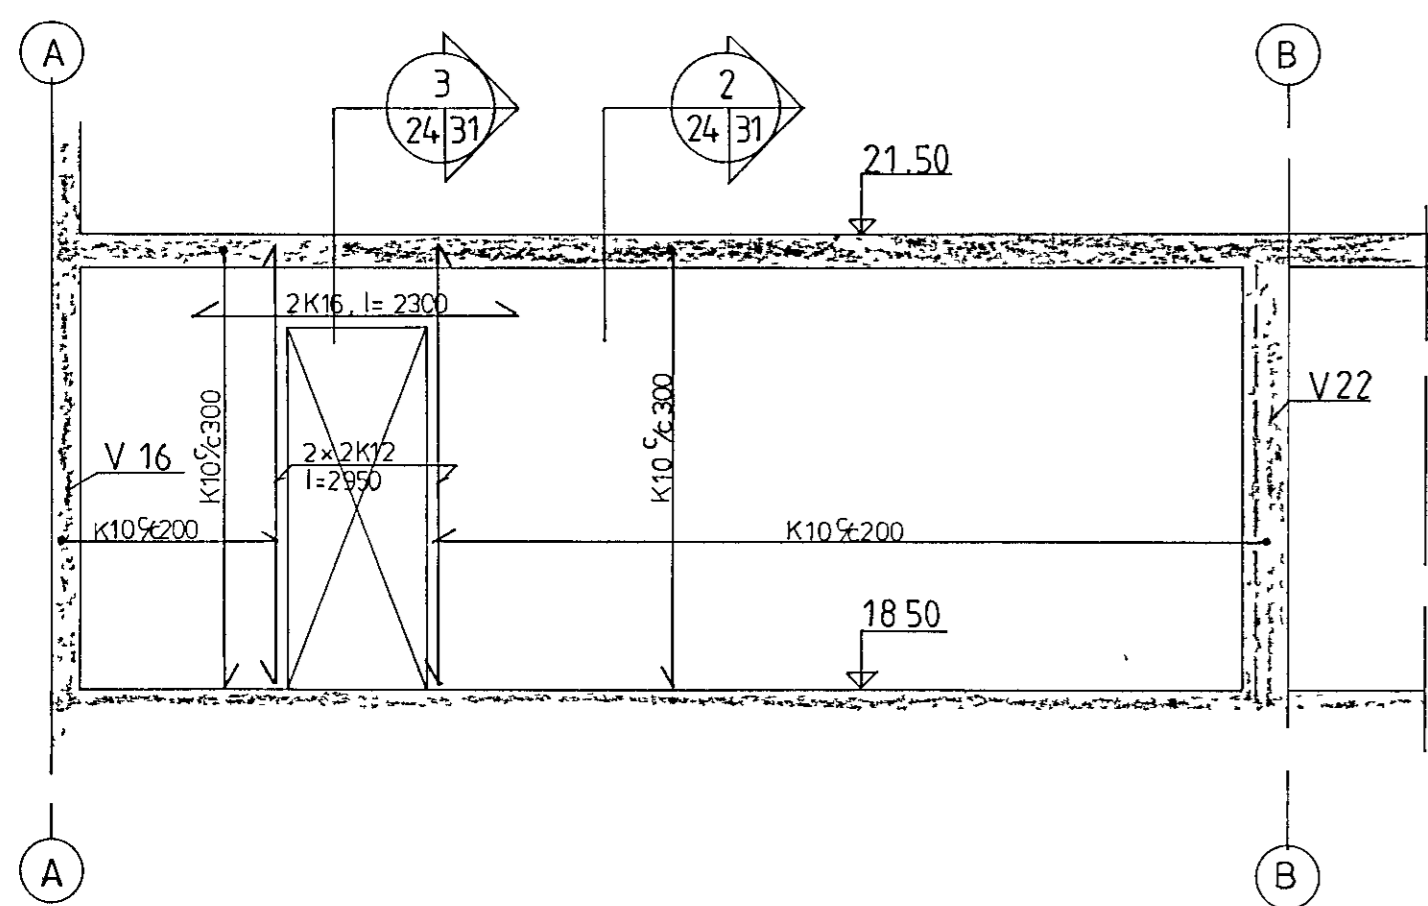


veggur V18, mkv 1:50

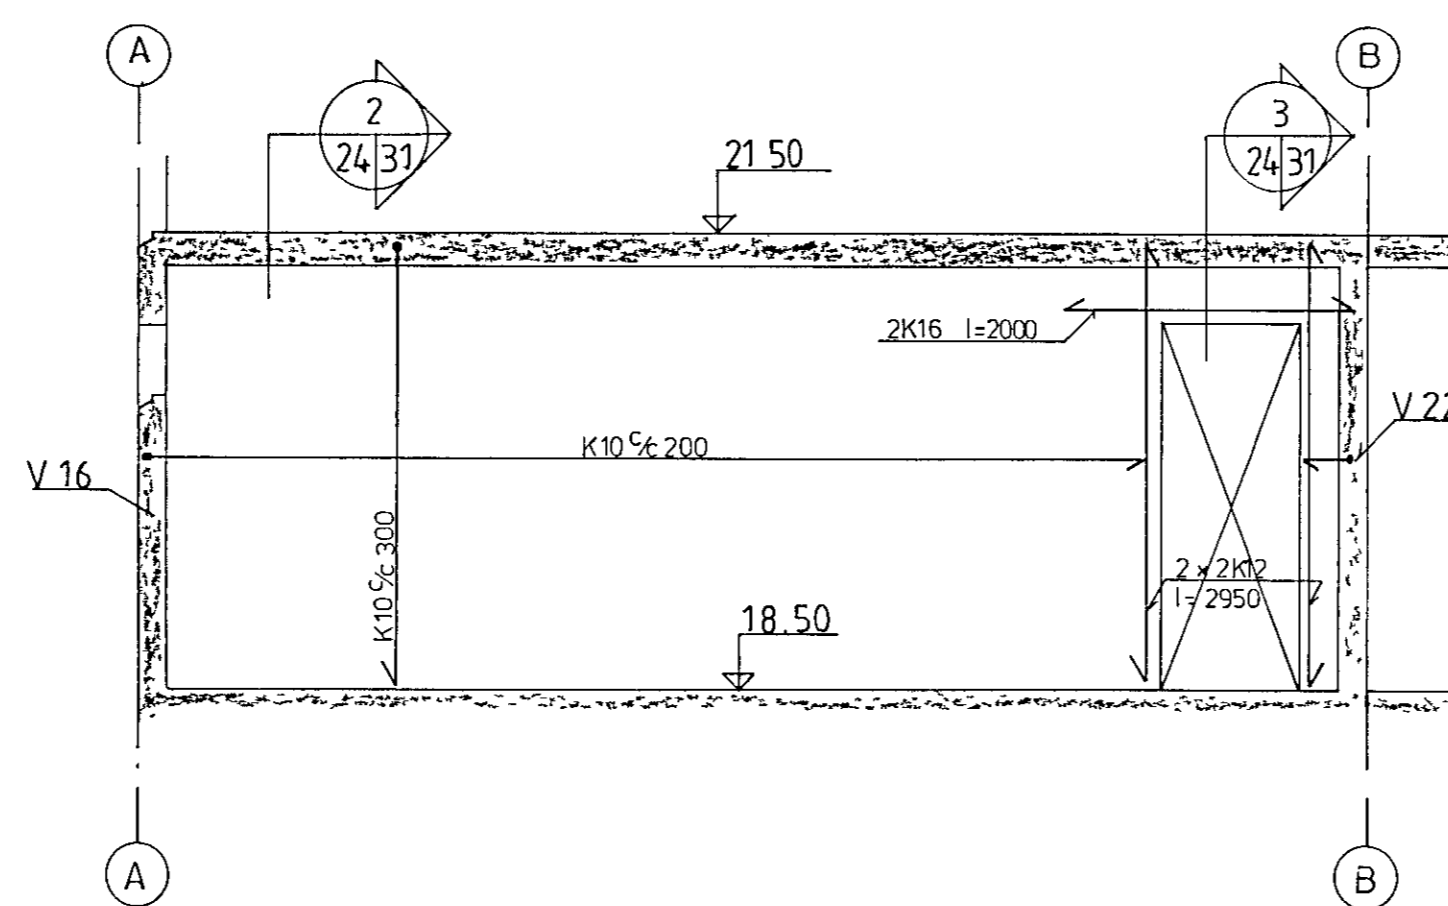




veggur V19, mkv 1:50

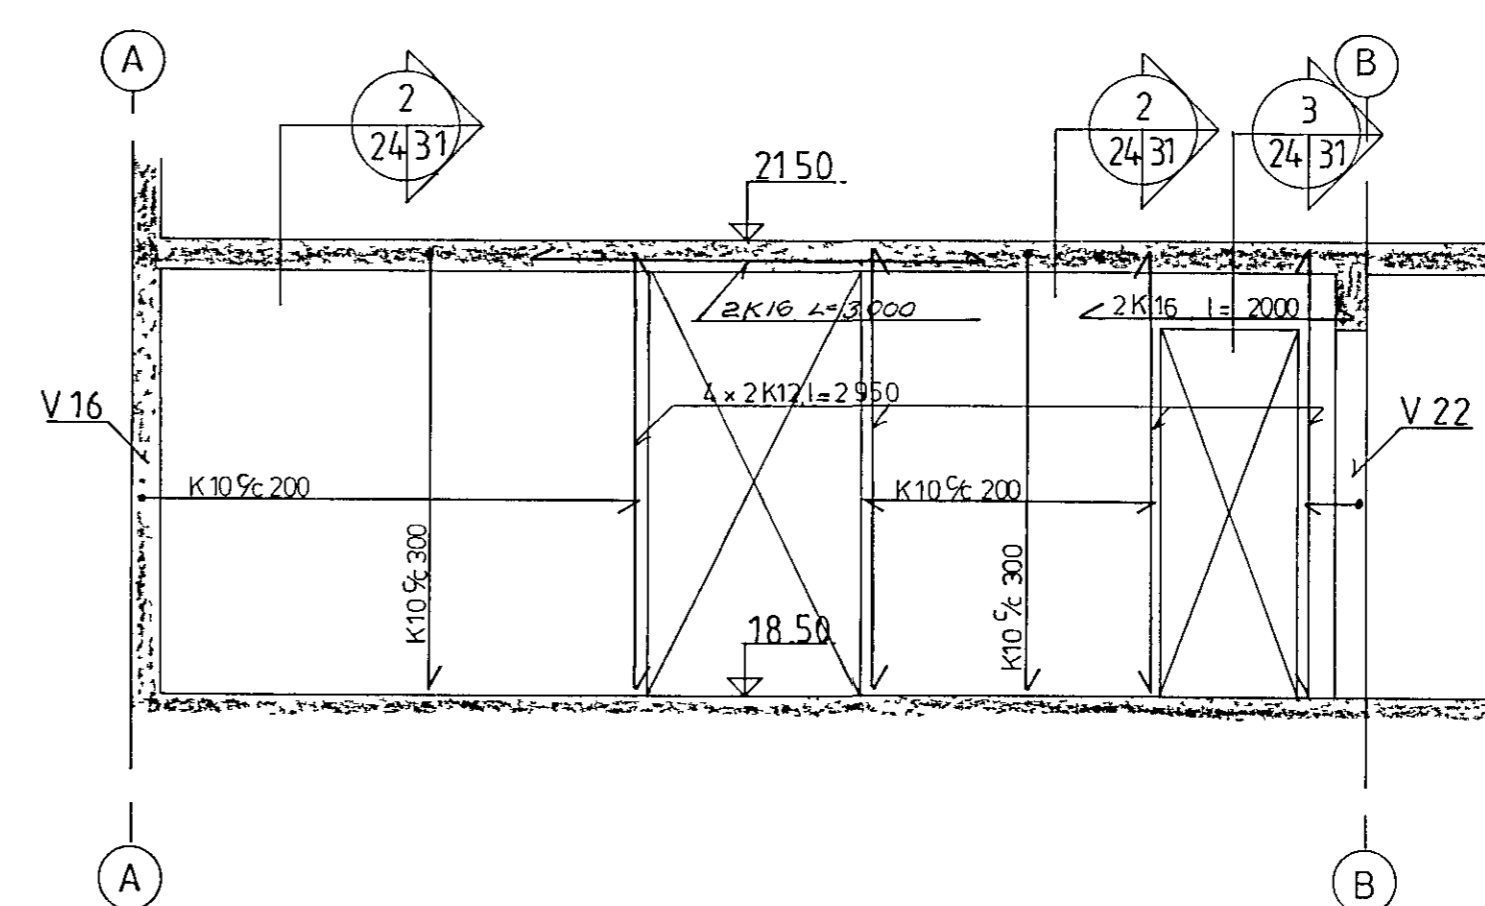

veggur V20, mkv 1:50

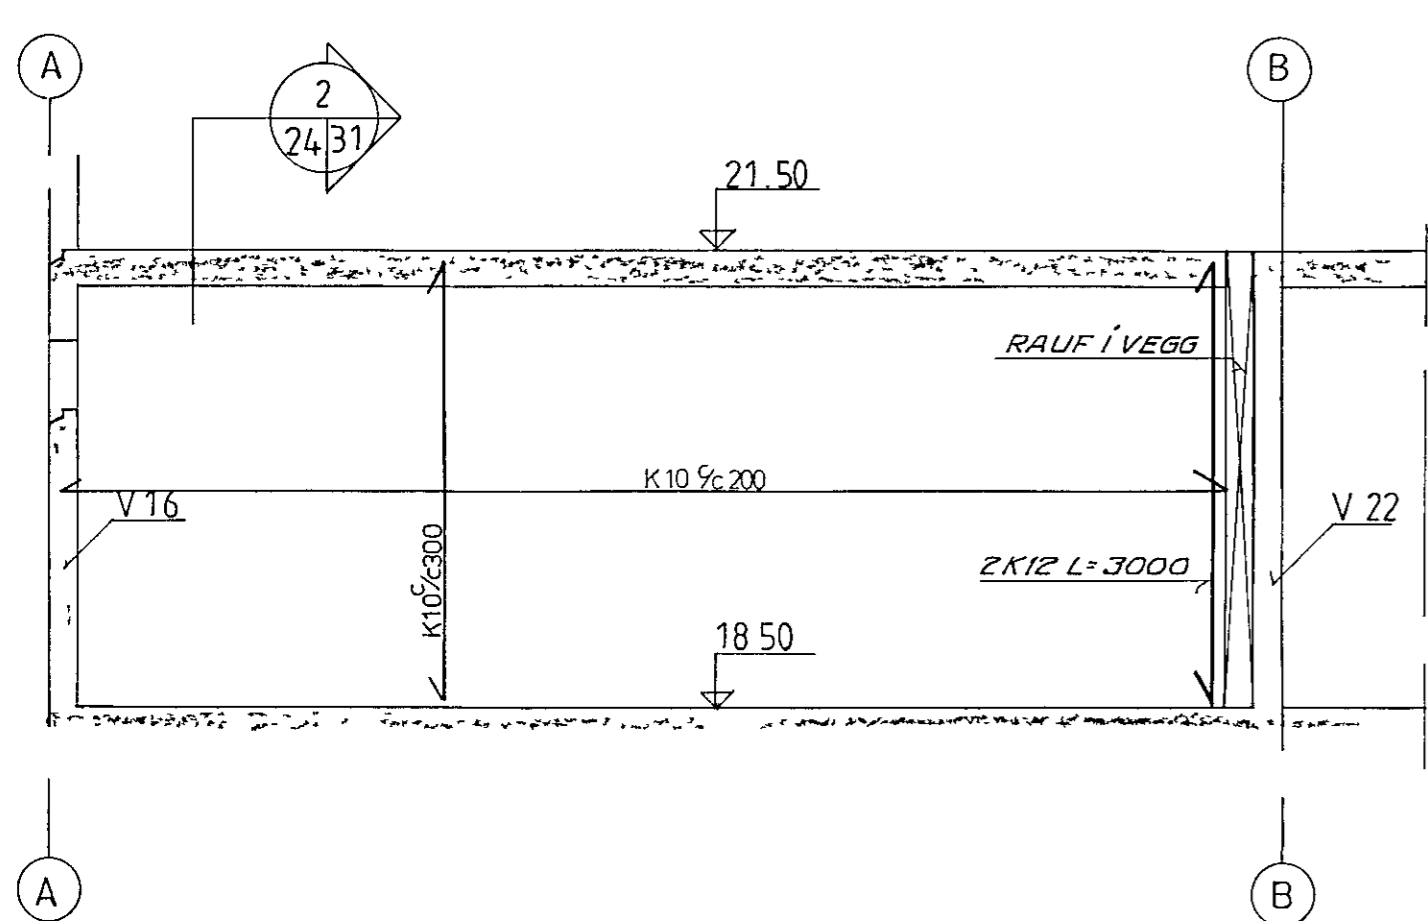

veggur V21, mkv 1:50

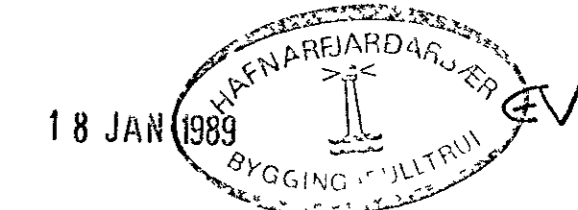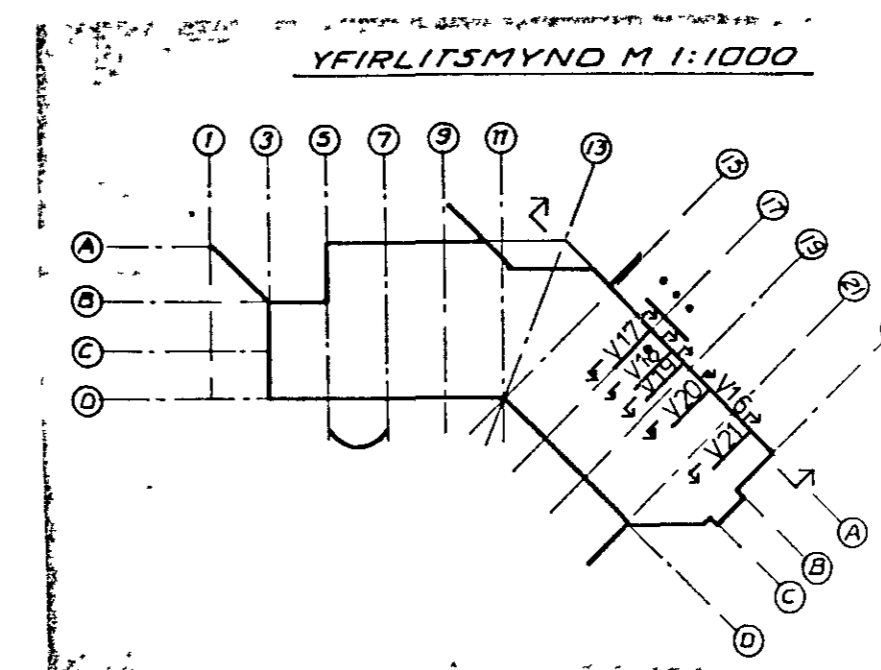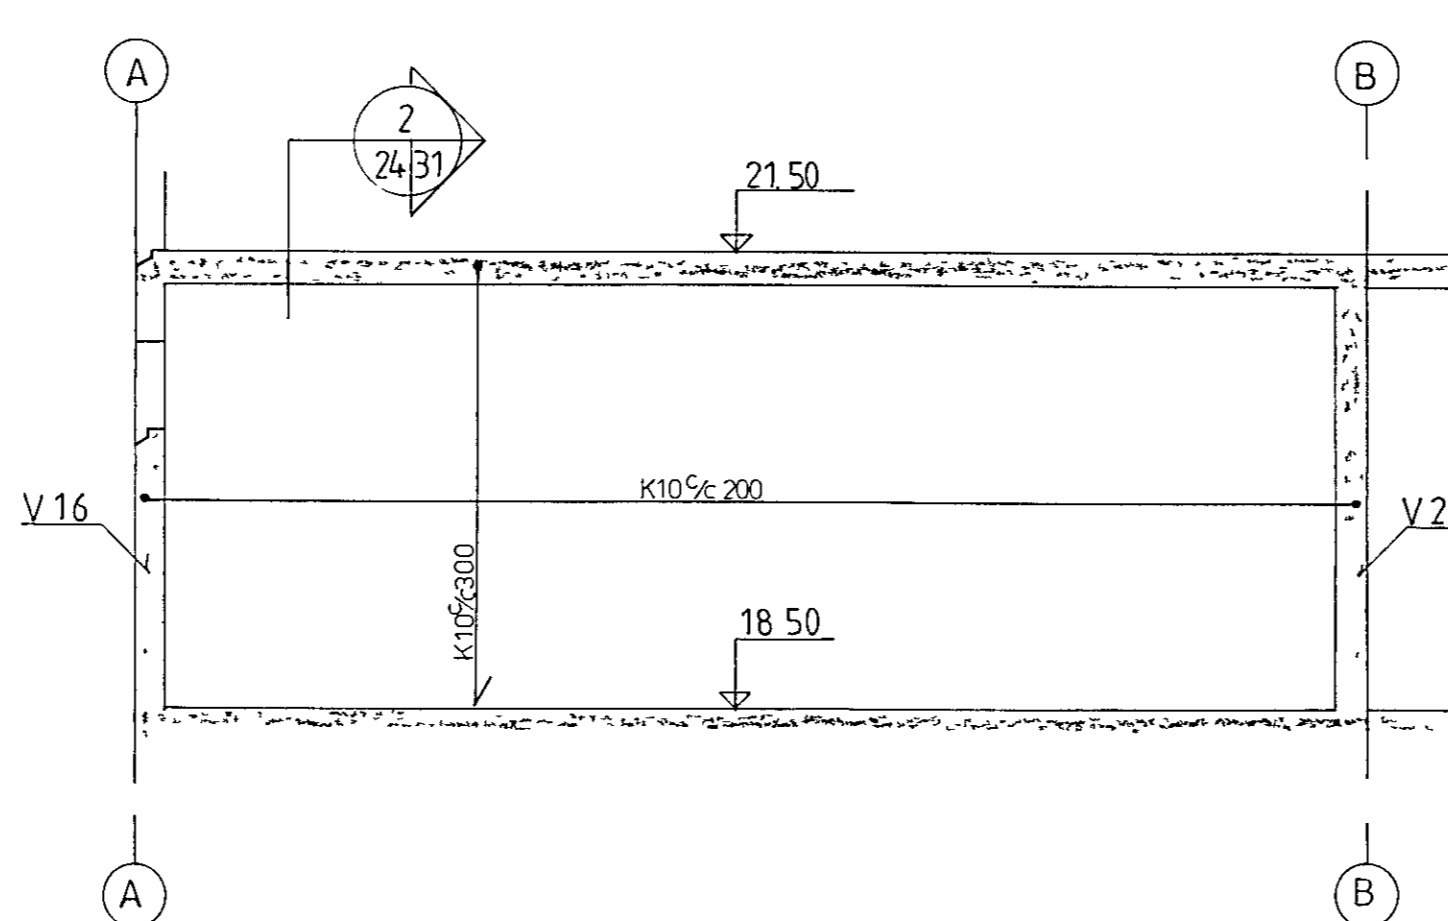

sjá skýringar á teikn nr -1-00

<b>VERKFRÆÐISTOFAN FERILL HF.</b> SUDURLANDSBRÁUT 4 REYKJAVÍK SÍMI 688570	
Grunnskóli Setbergi	
1 áfangi hlíðarmyndir veggja V16 - V21	
DAGS	HANNAÐ
11.2.88	18.1.89
RAUF Í VEGG V 20	GAT Í VEGG V 19
BR	DAGS
1:50	h s
SAMBYKKT TEIKNAD nr. 326 1 24 B	