




1
130|130 M 1:10

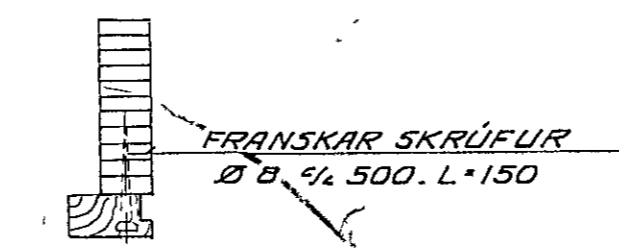

2
130|130 M 1:10

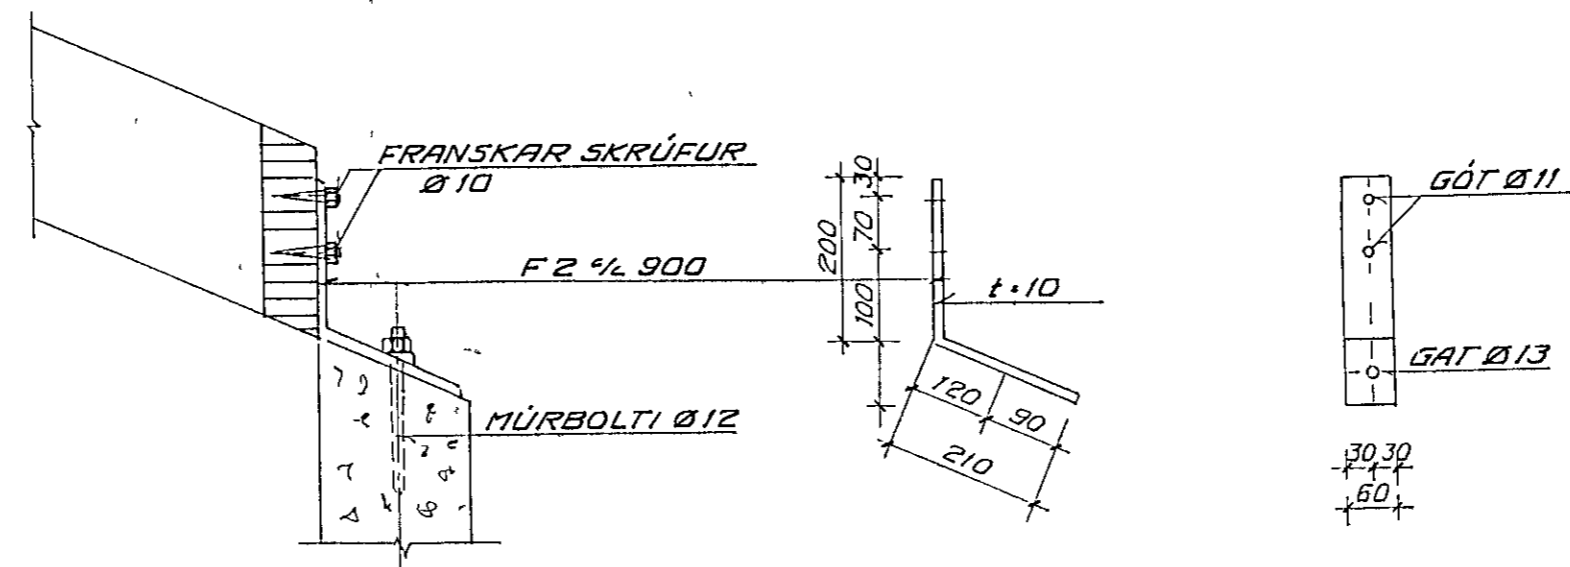

3
130|130 M 1:10

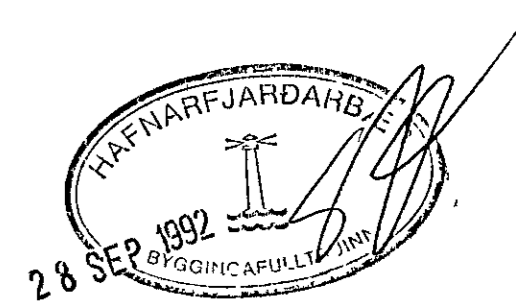

SJÁ SKÝRINGAR Á TEIKN NR -1-00

VERKFRÆÐISTOFAN FERILL HF.	
SUDURLANDSBRÁUT 4 REYKJAVÍK SÍMI 688570	
SETBERGSSKÓLI 2 ÁFANGI	
FESTINGAR ÞAKGLUGGA VIÐ	
SÚÐ AUSTUR GAFL	
DAGS	HANNAÐ
21.9.1992	<i>Smelgur Kristján</i>
MKV	TEIKNÁÐ
1:50 1:10	5 TH nr. 326 1 130

BR	DAGS	HANNAÐ	SAMÞ