

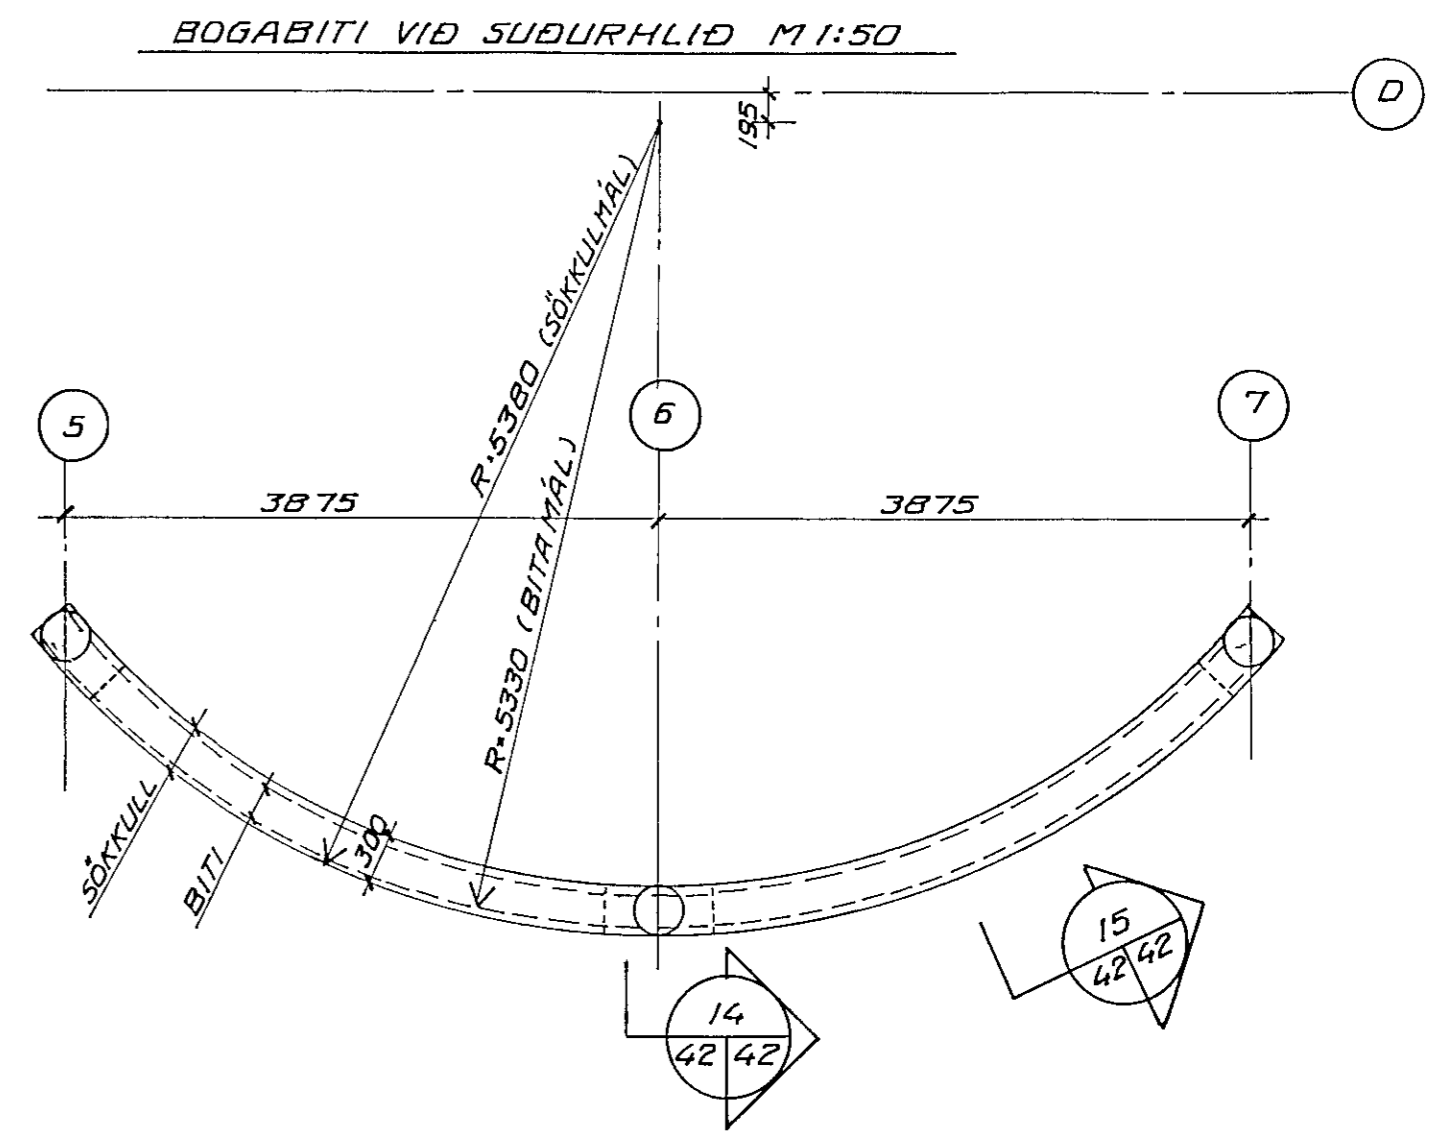
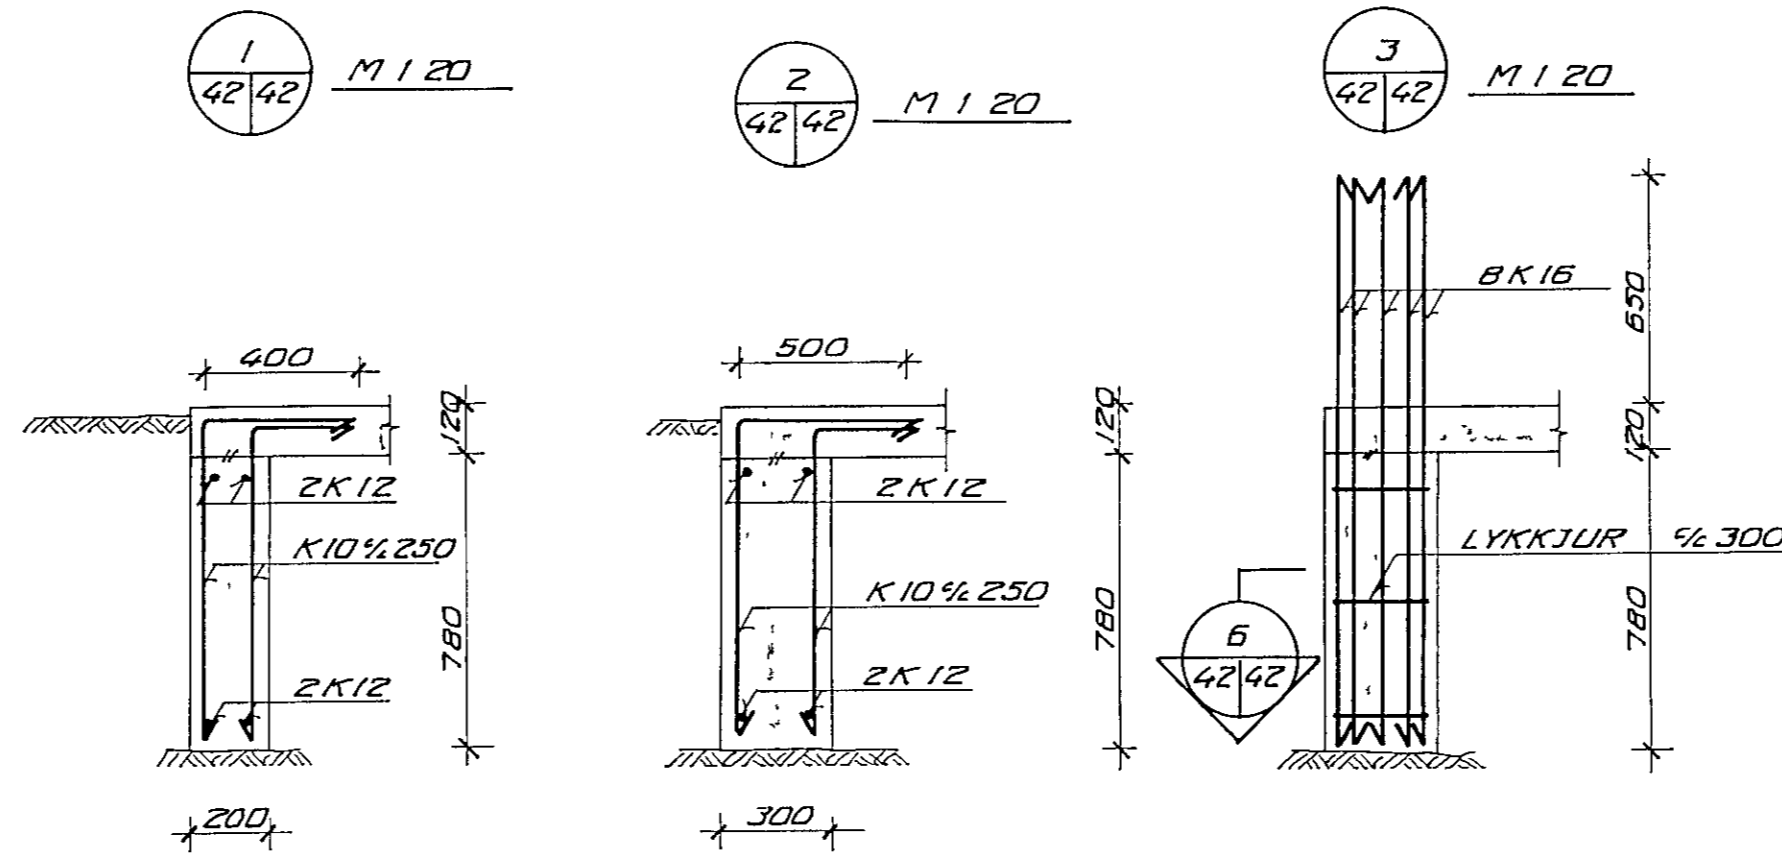
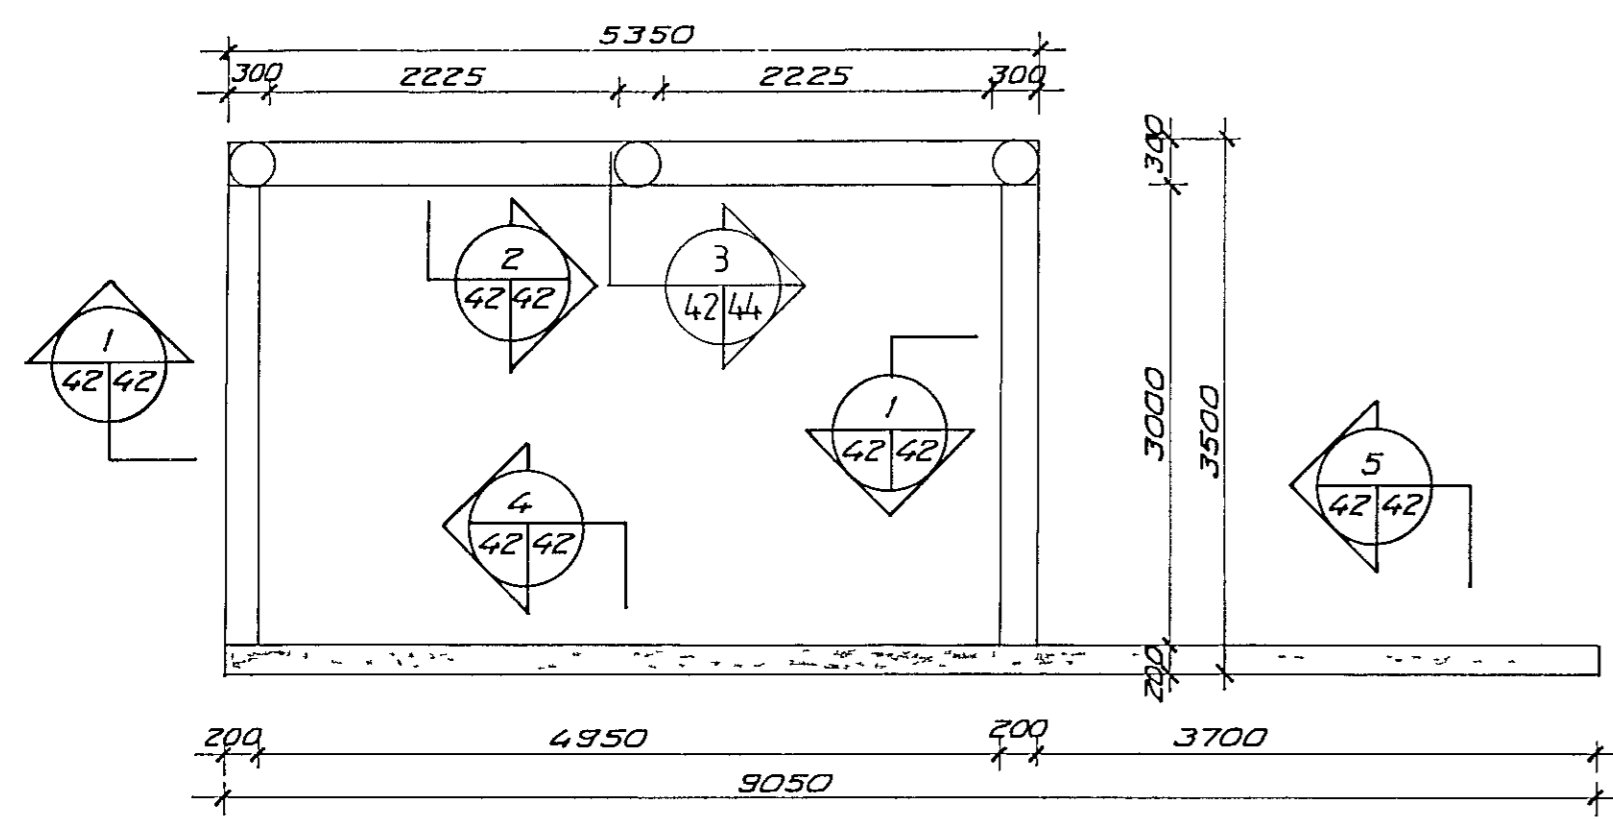





UNDIRSTÖÐUR - GRUNNMÝND M 1:50

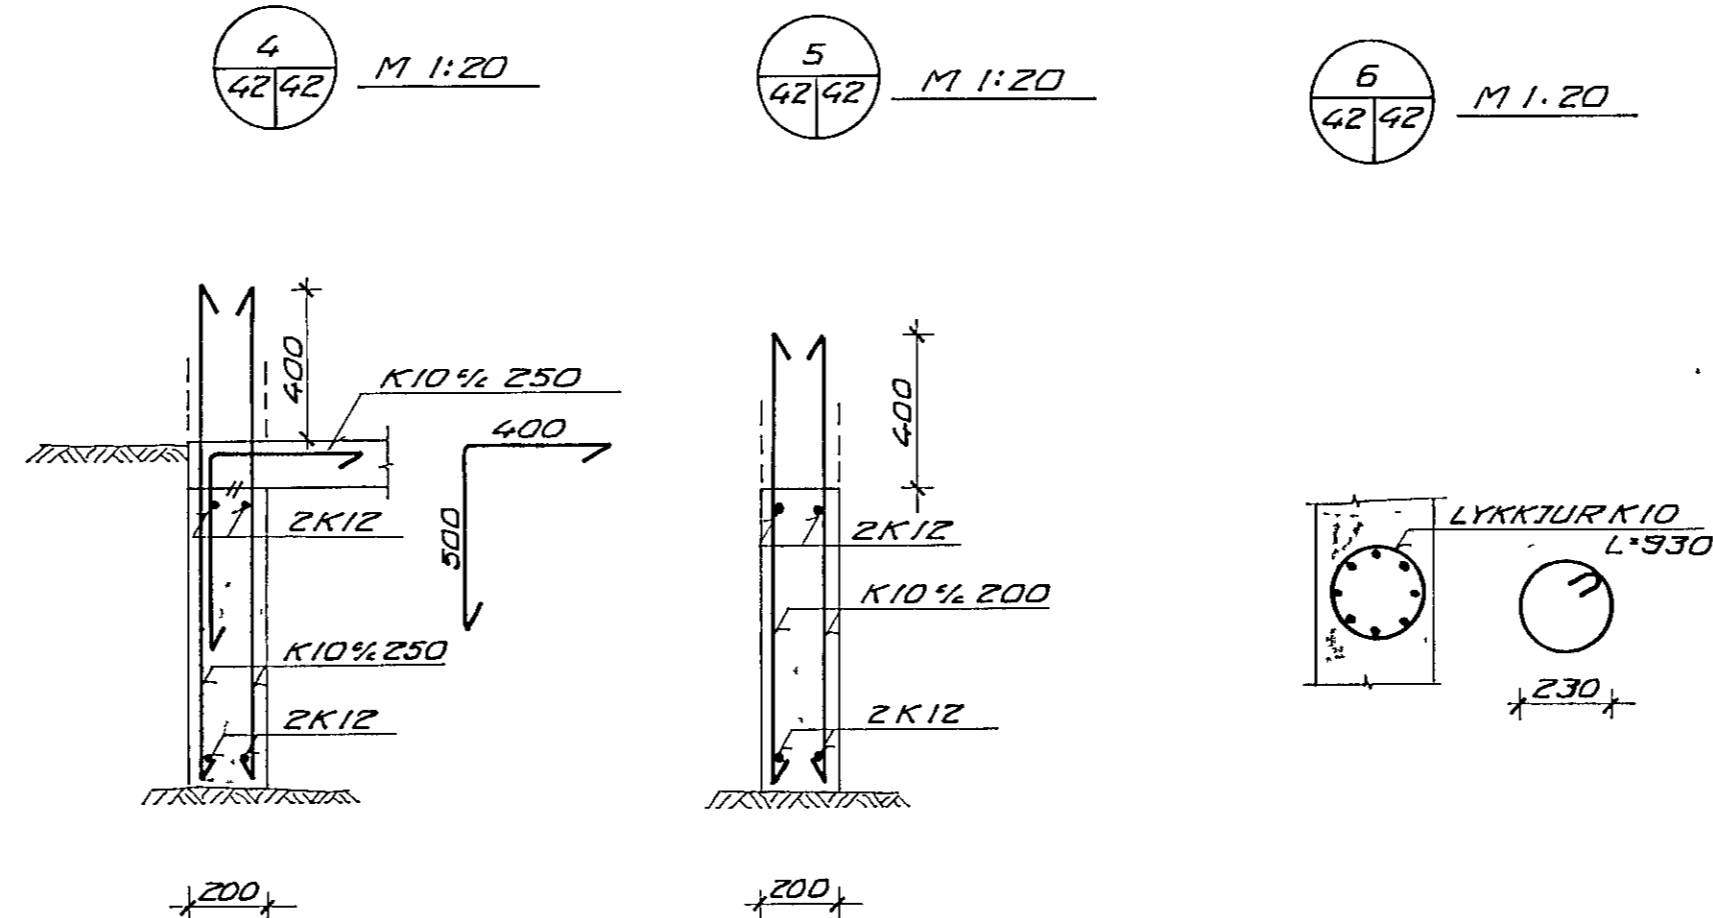





ÞAKPLATA M 1:50

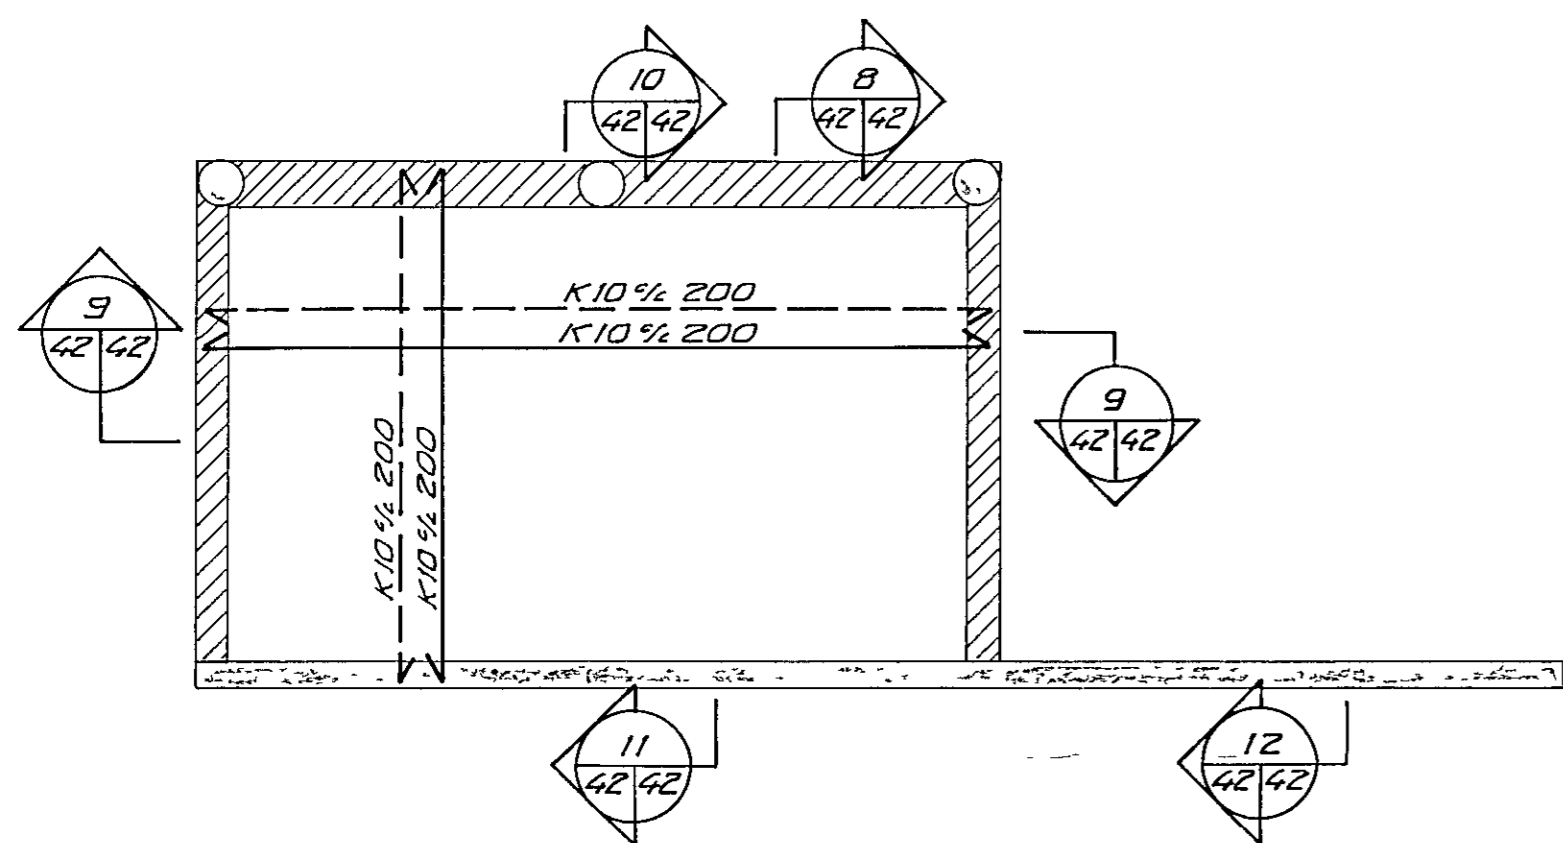

YFIRBORDSHALLI Á ÞAKPLÖTU M 1:50

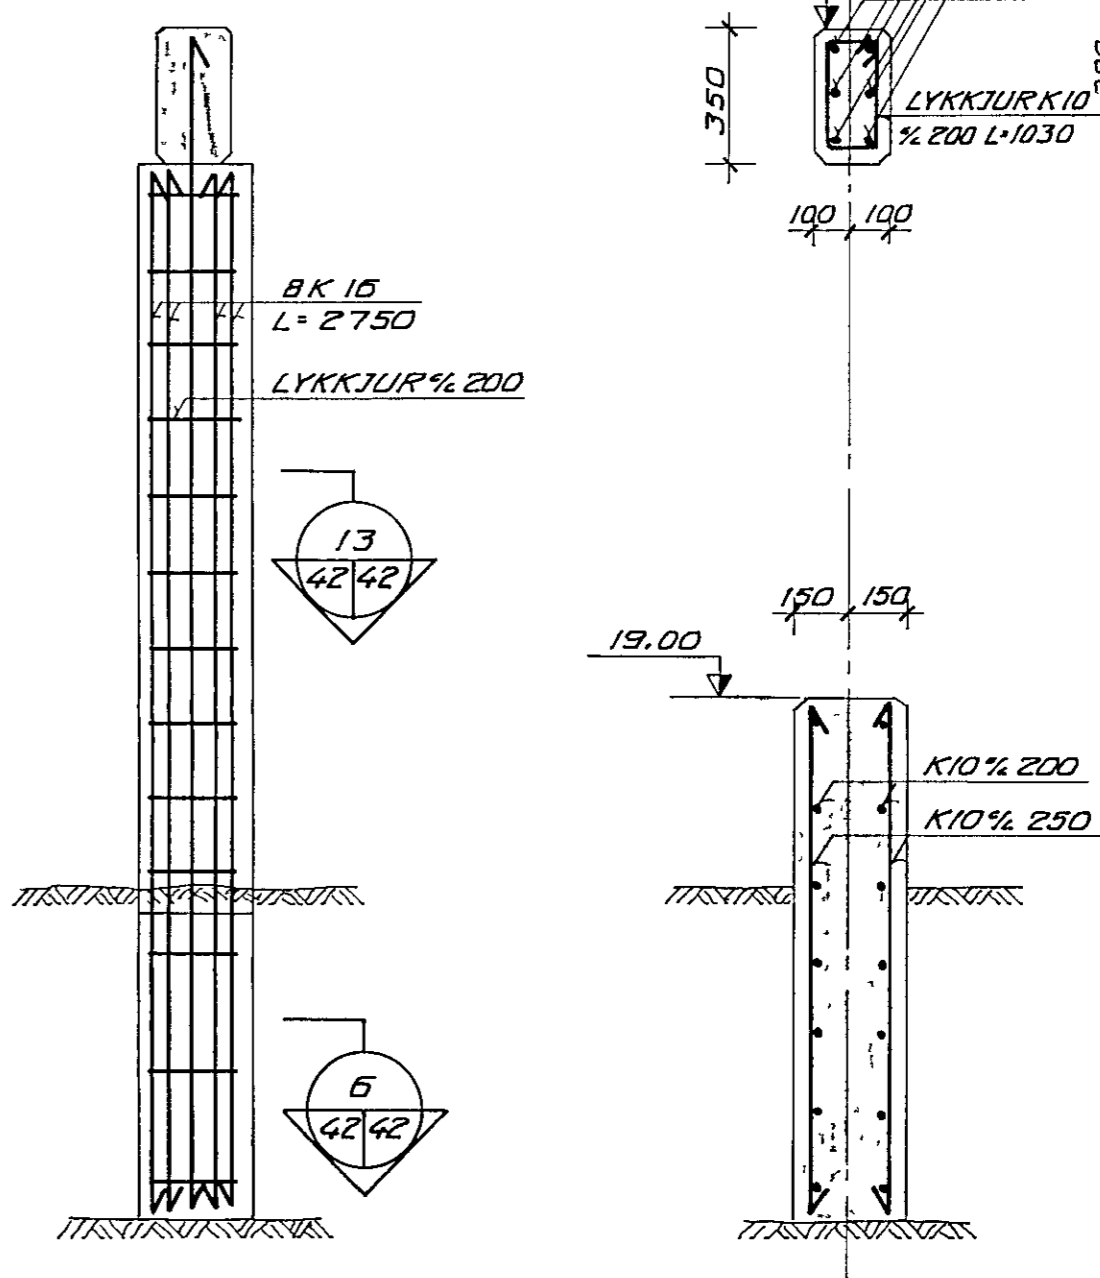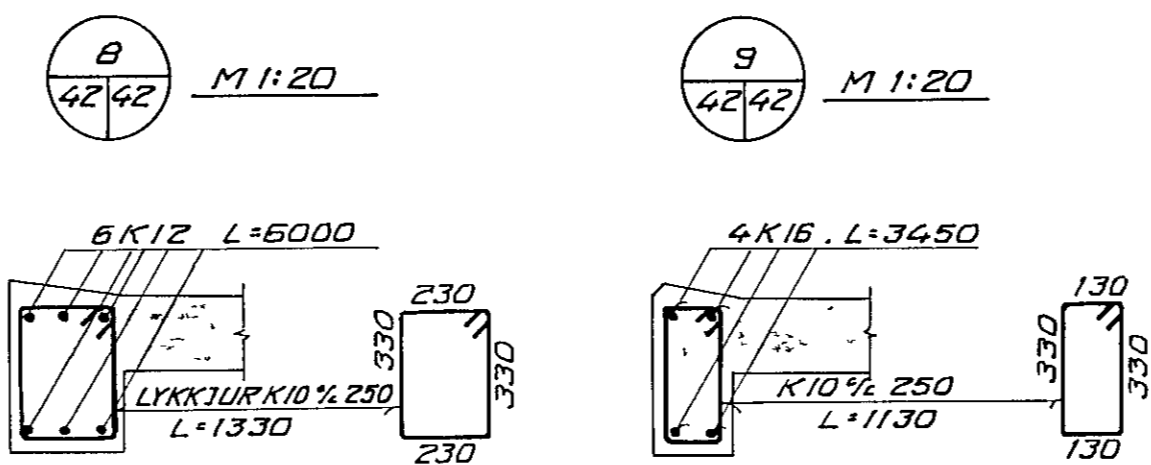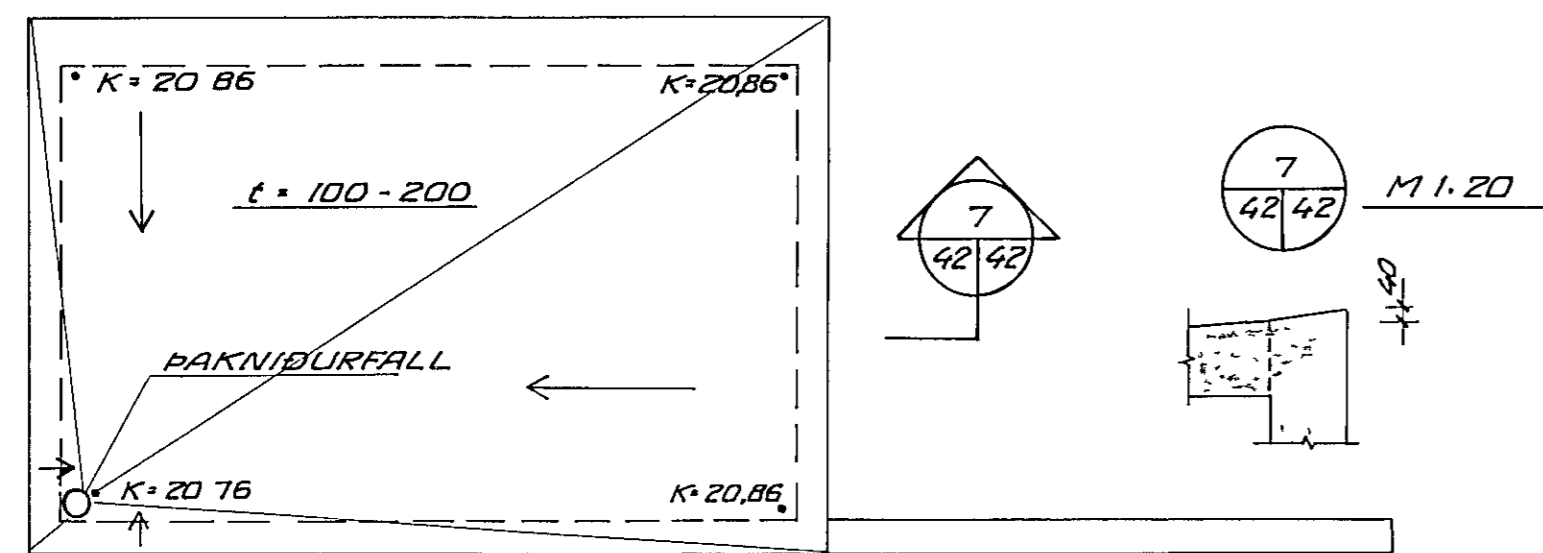

18 JAN 1988
BYGGINGUFULLTÍÐI

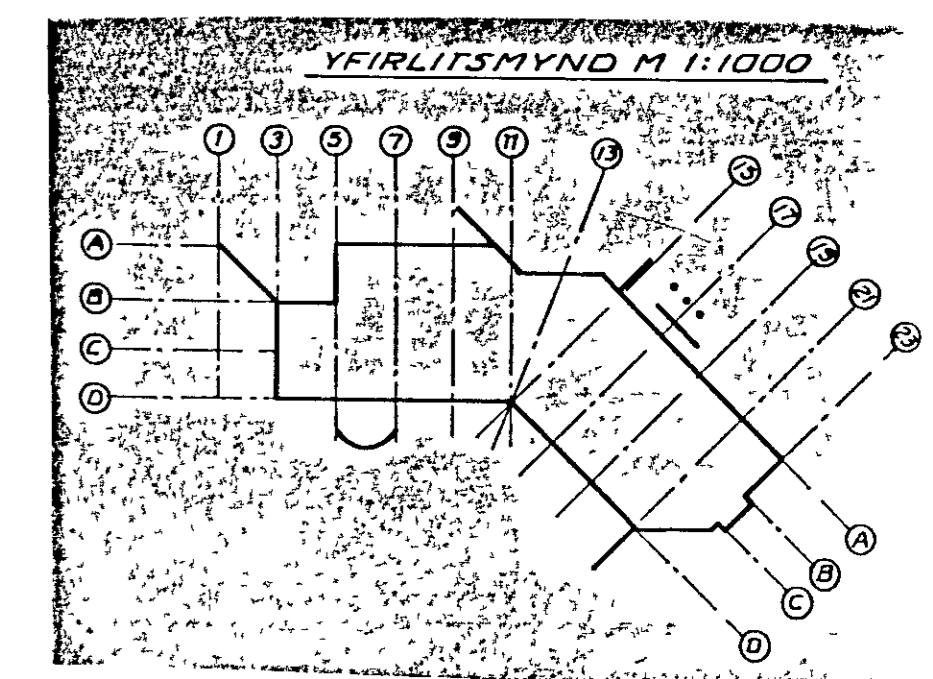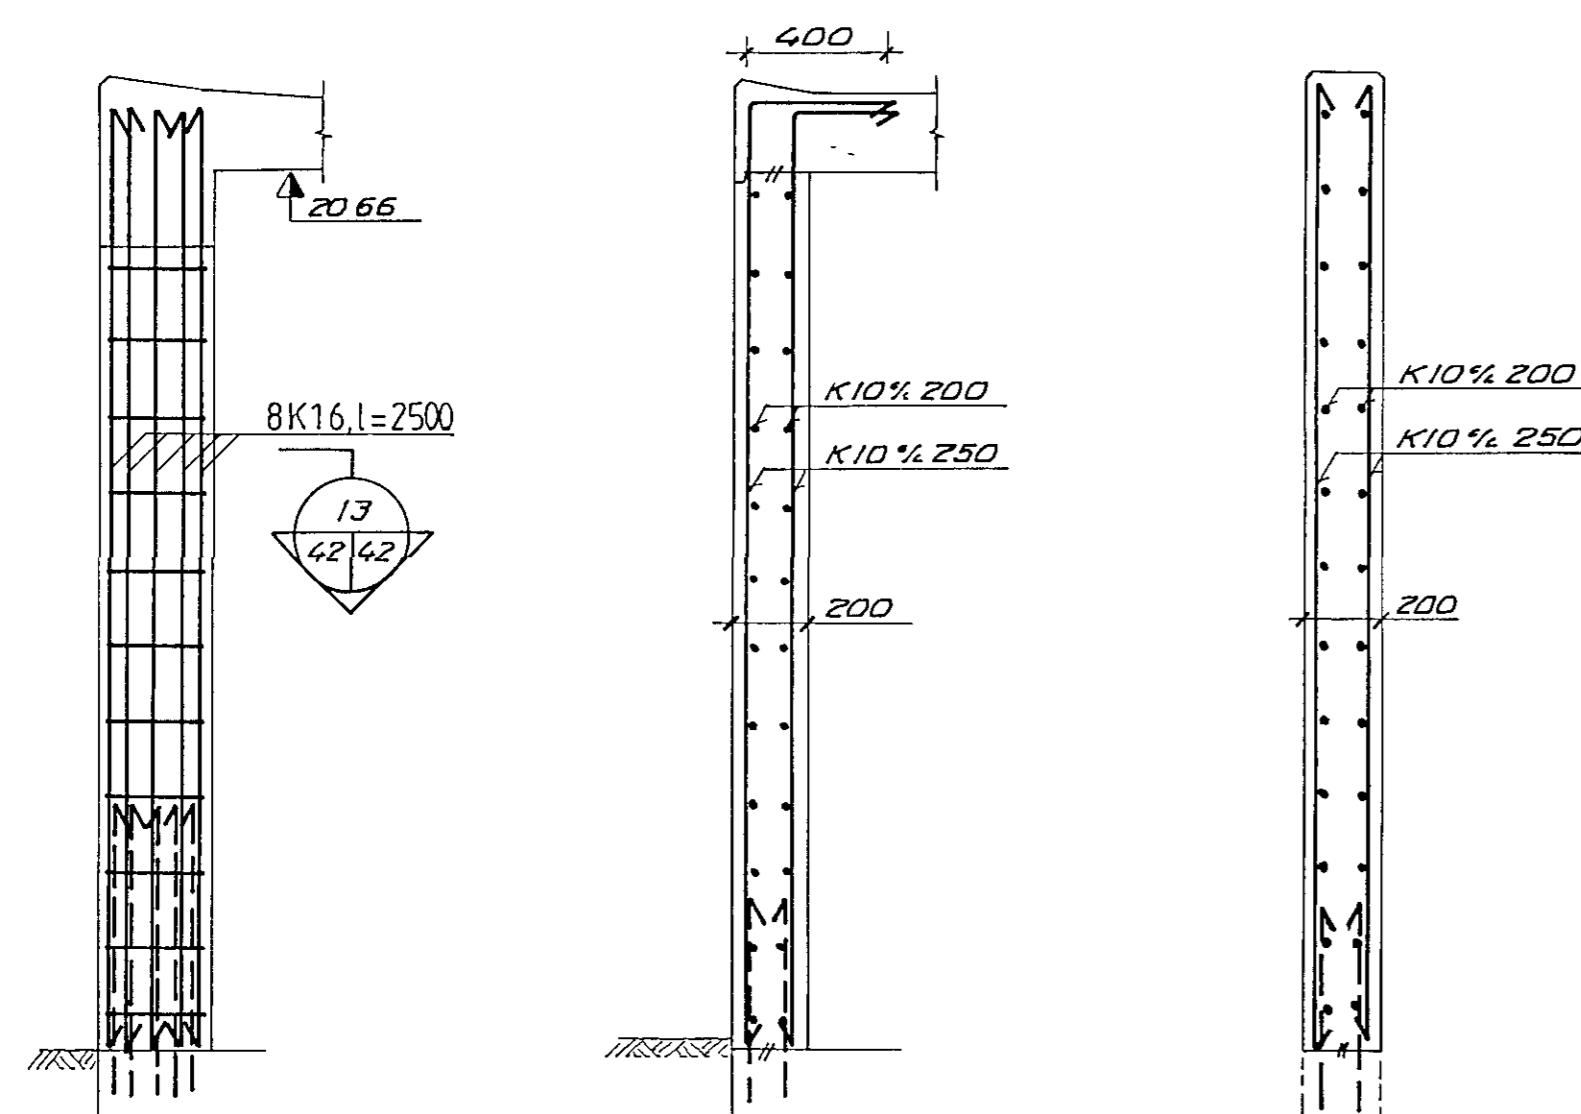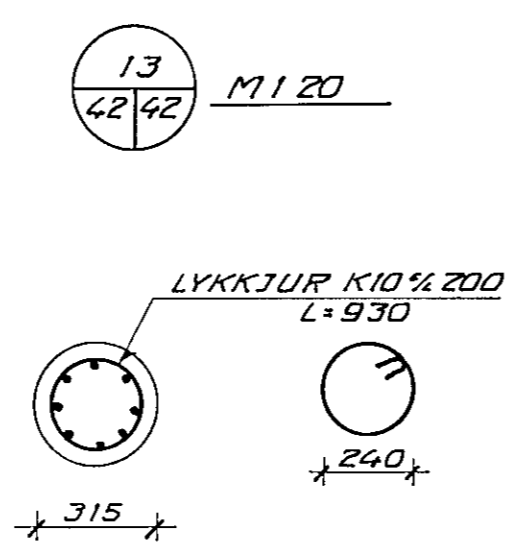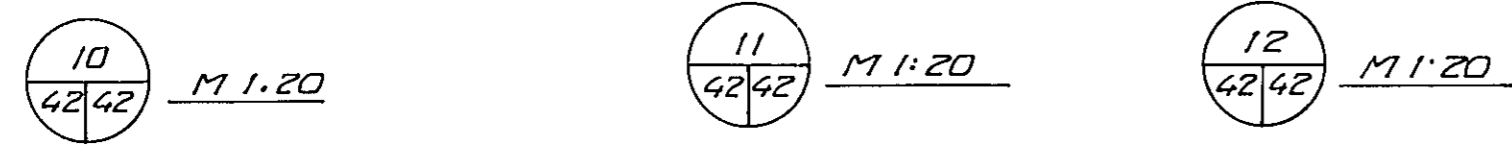

ÞJÁ SKÝRINGAR Á TEIKN NR -1-00

VERKFRÉDISTOFAN FERILL HF.
SUDURLANDSÞRAUT 4 REYKJAVIK SÍMI 688570

GRUNNSKÓLI SETBERGI
1.áfangi
sorpgeymsla - bogabiti við suðurhlíð

DAGS	HANNAÐ	SAMÞYKKT
25 AUG 88	<i>[Signature]</i>	<i>[Signature]</i>
MKV	TEIKNAD	
1:50 1:20	5/8	nr. 326 1 42 A

A	27.12.88	SÚLUSTEYÐIR, BOGABITI	<i>[Signature]</i>	HANNAÐ	SAMP
BR	DAGS				