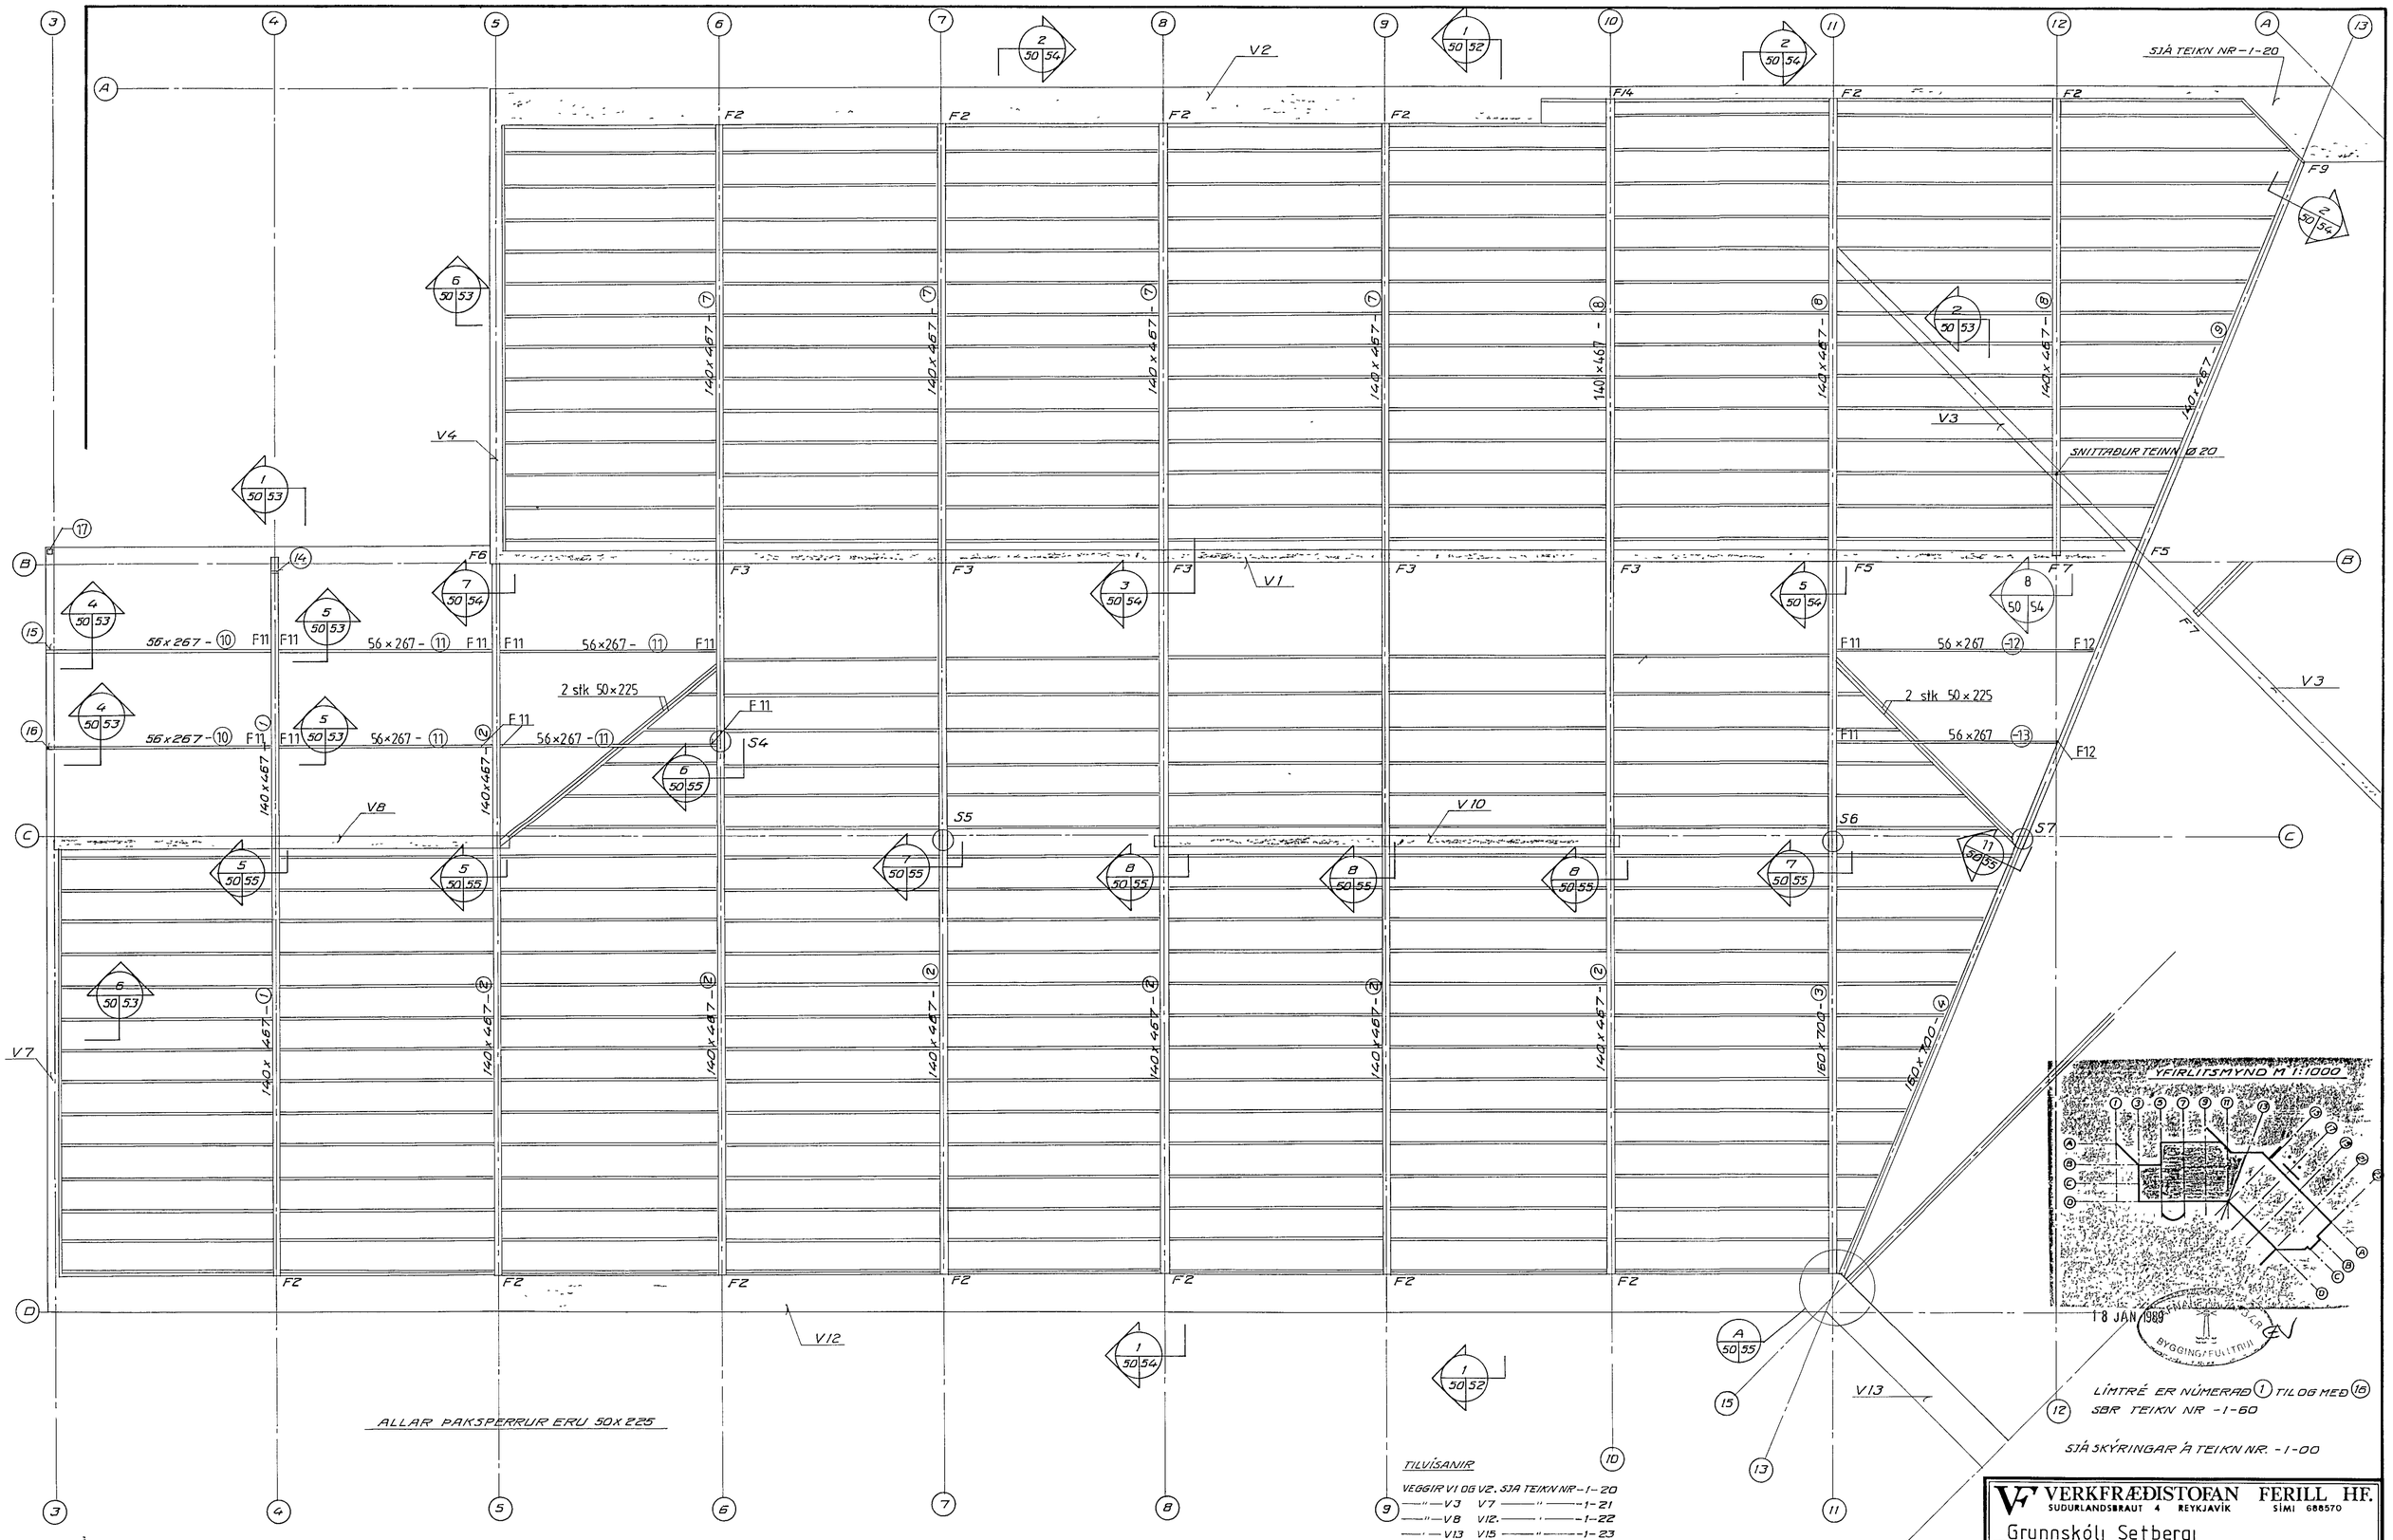

BR	DAGS		HANNAÐ	SAMÞ
A	20.12.'88	BITI Í LÍNU 10	SN K	

VERKFRÆÐISTOFAN FERILL HF.
SUÐURLANDSBRAUT 4 REYKJAVÍK SÍMI 688570

Grunnskóli Setbergi
1. áfangi
þak grunnmynd

DAGS	HANNAÐ	SAMÞYKKT
25 AUG 19..	[signature]	[signature]

MKV	TEIKNAÐ	nr.			
1:50	S Th	326	1	50	A