GRUNNMYND 1:100

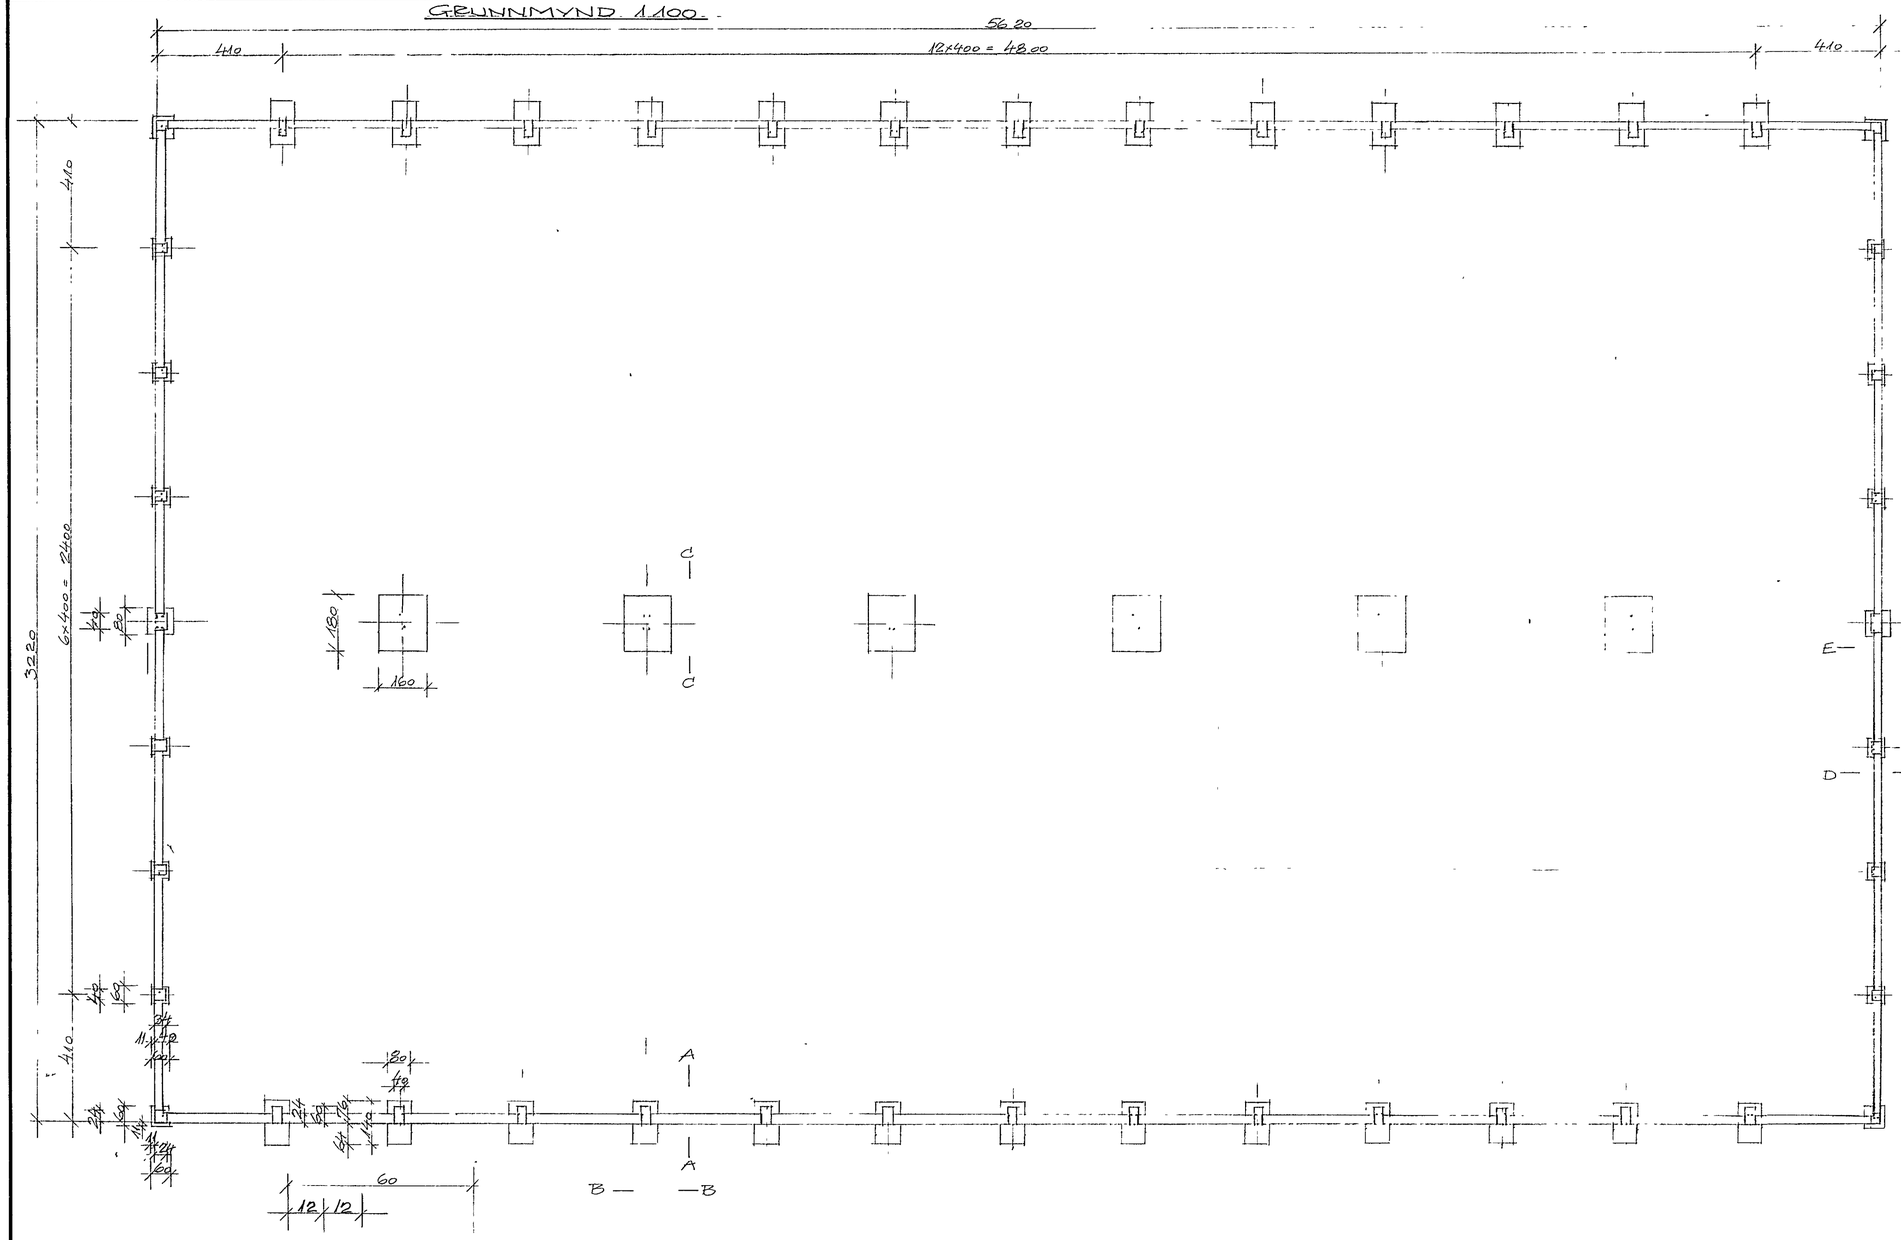

D-D

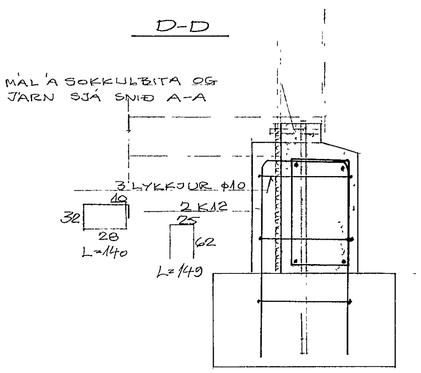

E-E

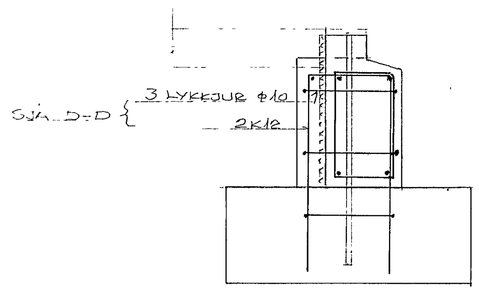

A-A

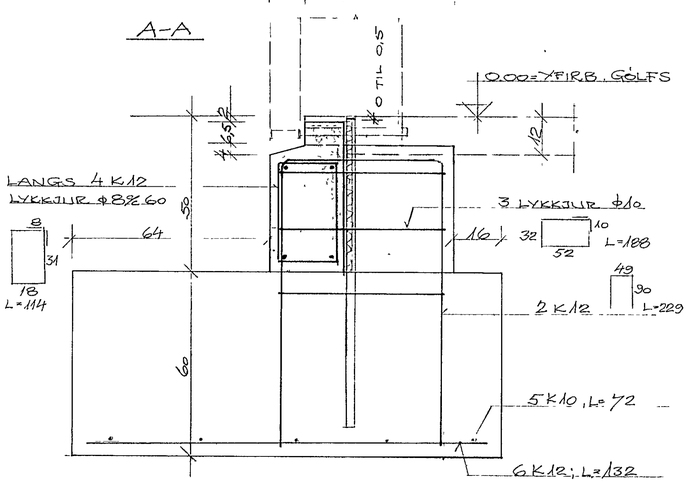

B-B

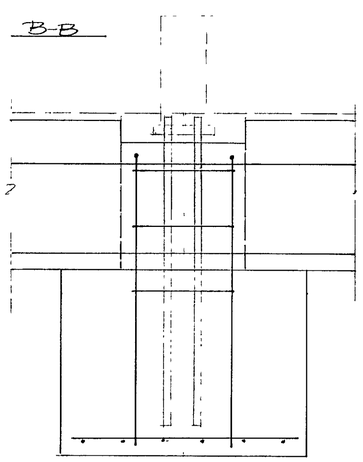

C-C

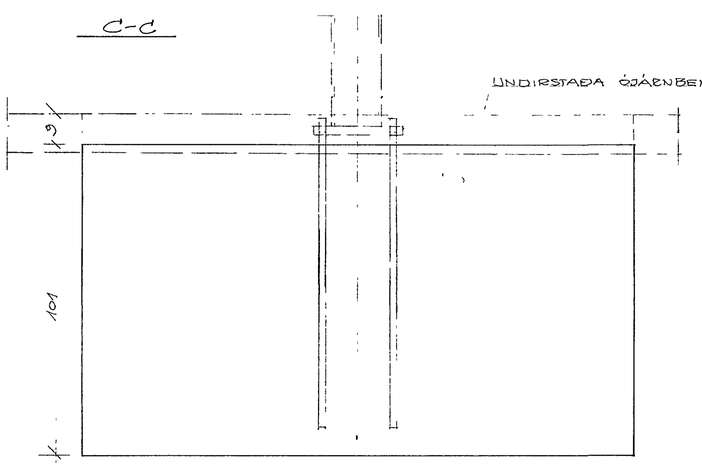

HORNSÚLA GRUNNM

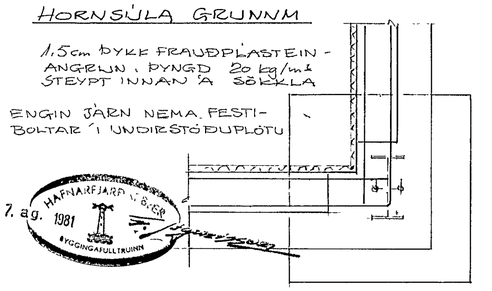

1.5cm ÞYKK FRAUÐPLASTEINANGRUN, ÞYNGD 20 kg/m³ STEYPT INNAN Á SÖKKLA

ENGIN JÁRN NEMA FESTIBOLTAR Í UNDIRSTÖÐUPLÖTU

7. ág. 1981

UNDIRSTAÐAN ER HRAUN, ÞJAPPAÐ M VIBROVALTARA E_2 = 1000 kg/cm², MESTA ÁLAG Á UNDIRSTÖÐUR ER 2 kg/cm² STEYPUGÆÐI S-200

STAÐSETN OG GERÐ FESTIBOLTA SJÁ TEIKN GARÐASMIÐJUNNAR SF

BR	DAGS	BREYTING

HÓLSHRAUN 1B
HAFNARFIRÐI
(FJARÐARKAUP)

UNDIRSTÖÐUR

TÆKNIÞJÓNUSTAN SF
LAGMÚLA 5 – 105 REYKJAVÍK – SÍMI 83814

HANNAÐ		KVARÐI	1:100, 1:10
TEIKNAÐ		DAGS	23 7 81
YFIRFARIÐ		NR	8108 BL 1 AF