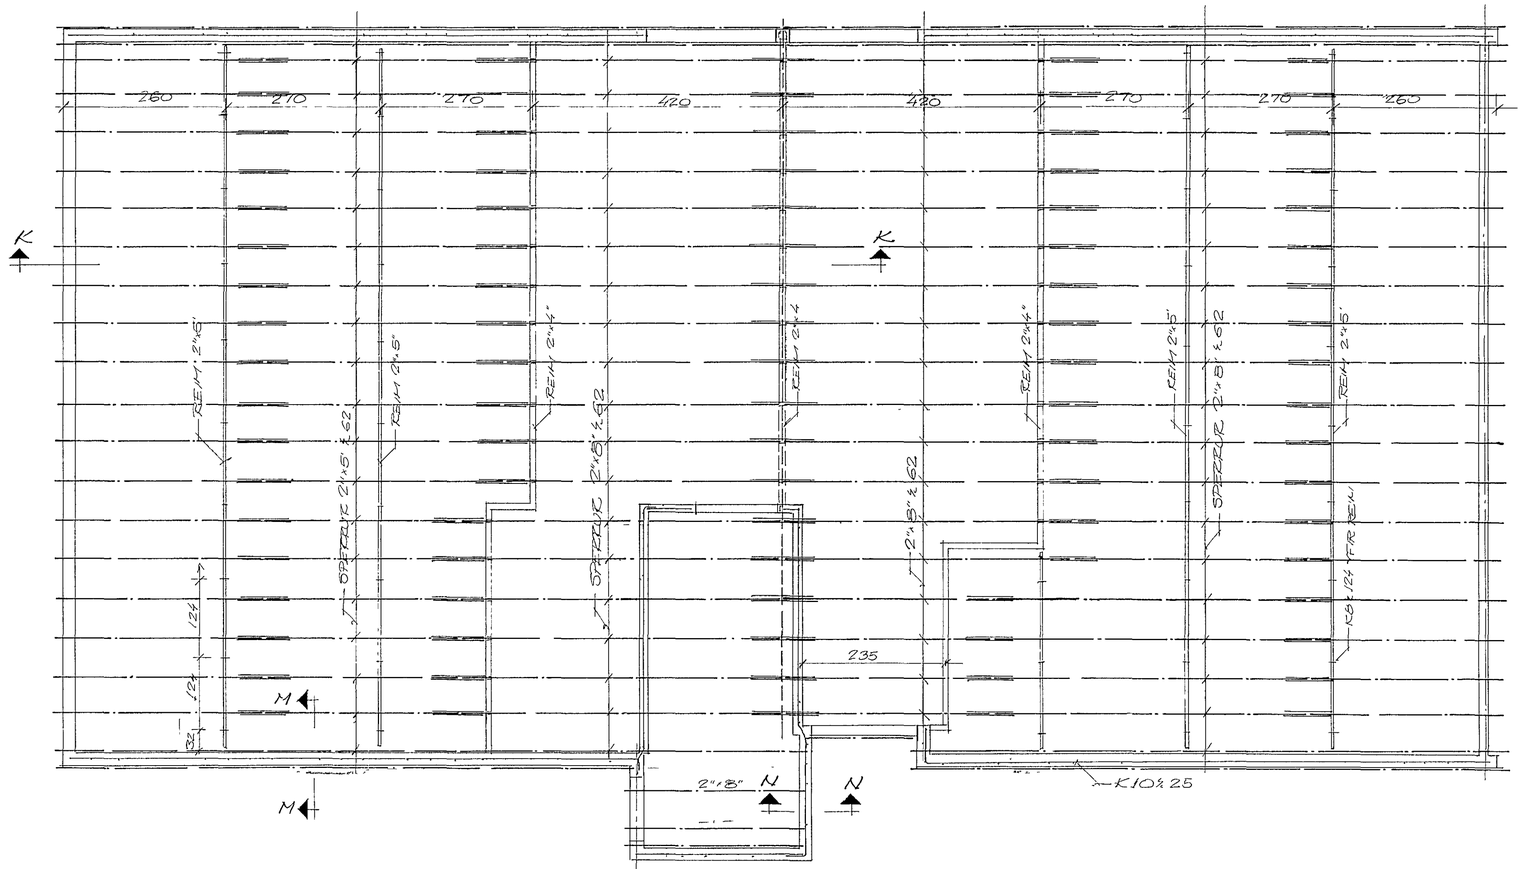

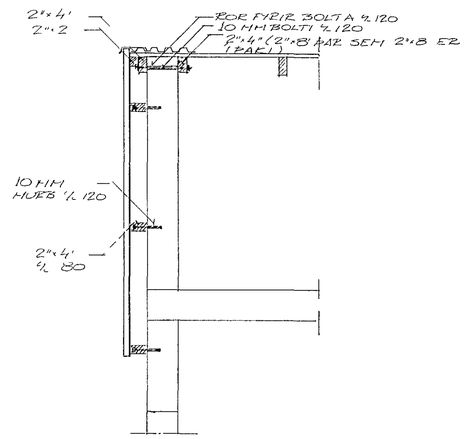

SNIÐ M - M

SNIÐ L - L

SNIÐ N - N

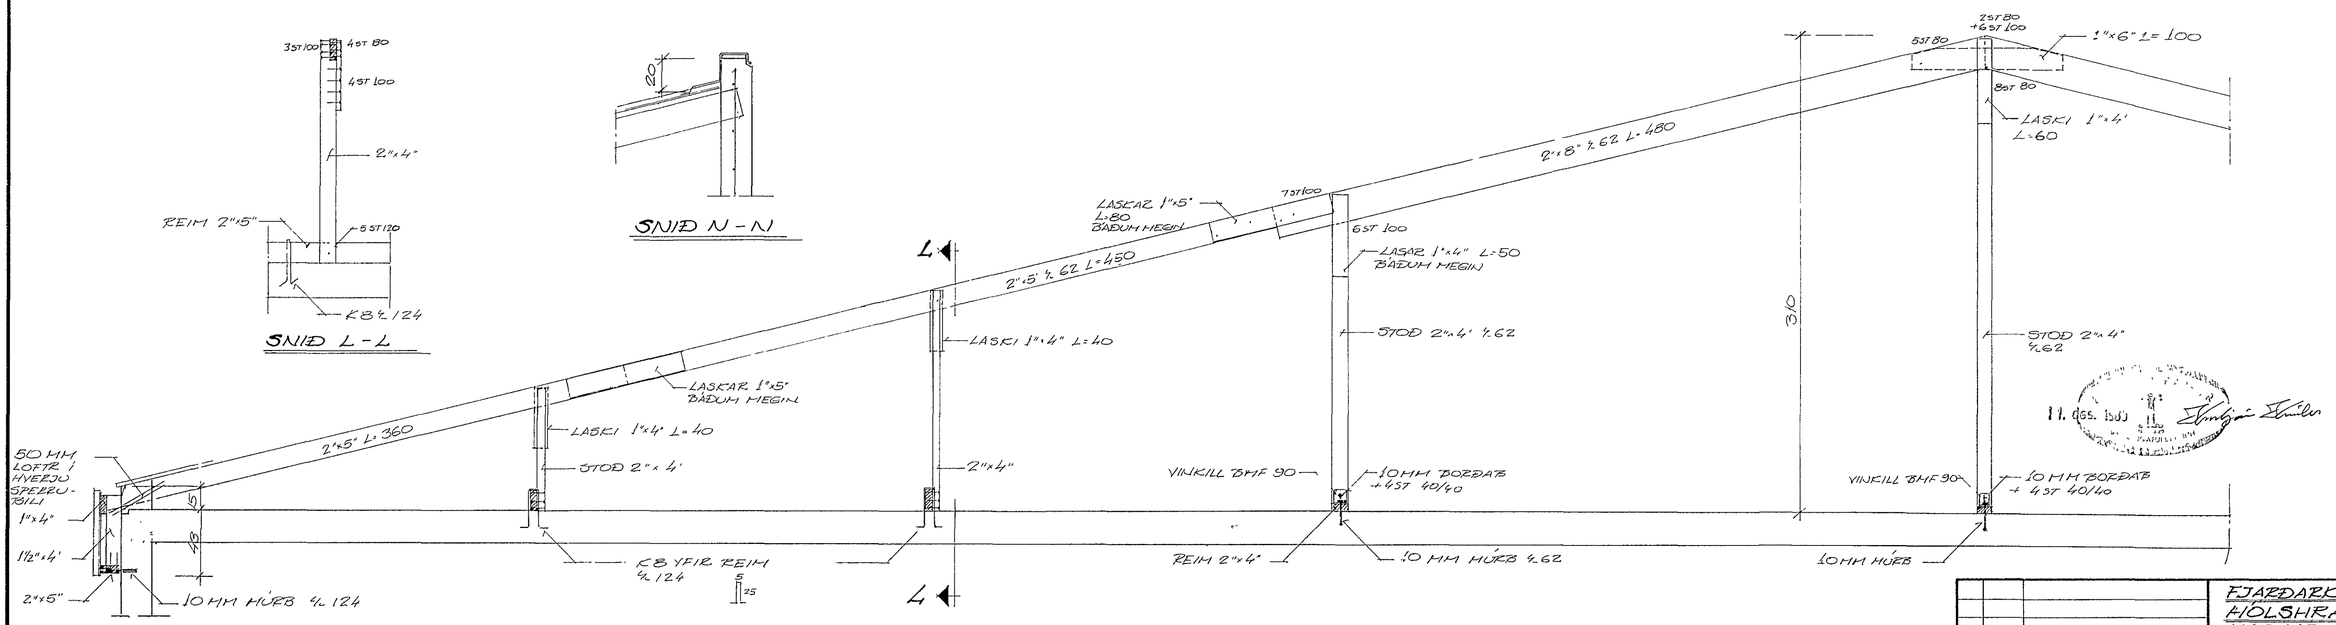

SNIÐ K - K

BR	DAGS	BREYTING

FJARÐARKAUP HF
HÓLSHRAUN 1
HAFNARFIRÐI
BYGGINGAZÁFANGI C
FORSPENNUR

TÆKNIÞJÓNUSTAN SF
LÁGMÚLA 5 - 105 REYKJAVÍK - SÍMI 83844
Ágústa Ólafsdóttir

HANNAÐ		KVARÐI	1:50 / 1:20
TEIKNAÐ	ÁÓ	DAGS	3.9.85
YFIRFARIÐ		NR	BL 4 AF