


SUÐUR

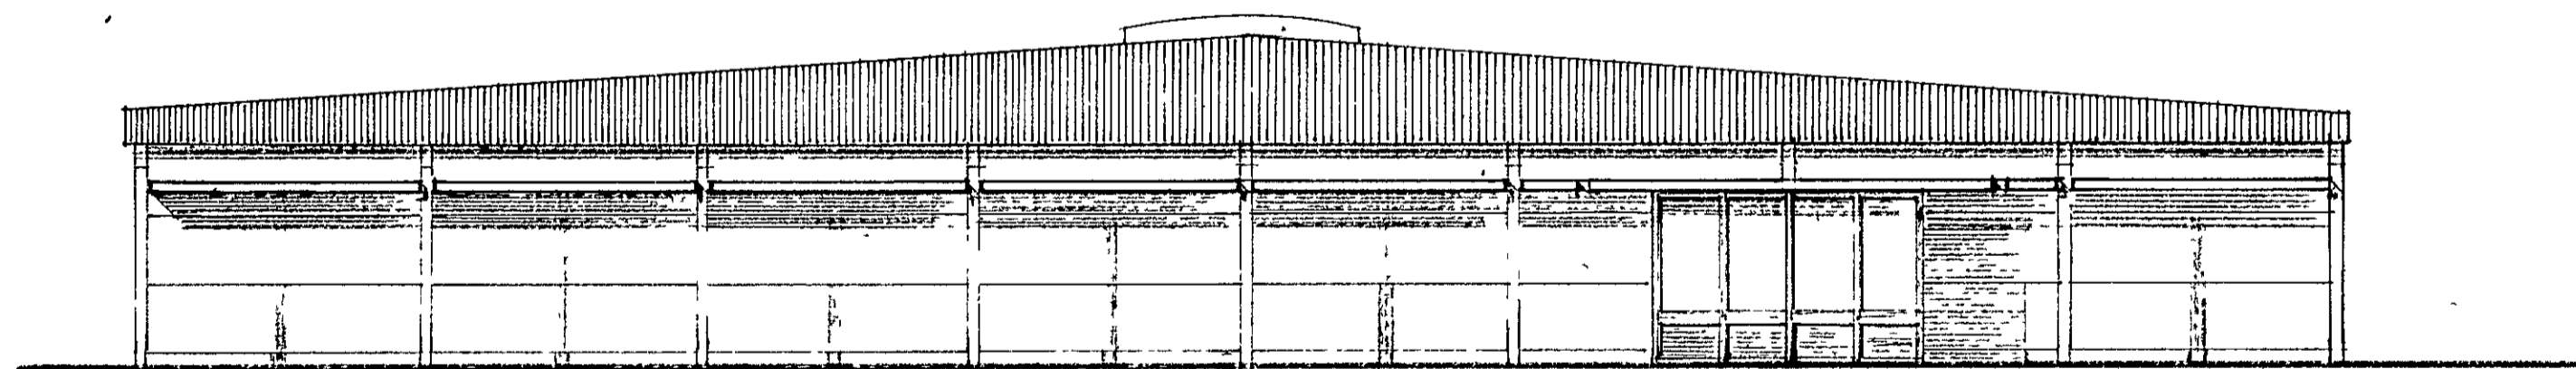

NORÐUR



VESTUR

Samþykkt á fundi bygginga-
nefndar þ. 8. 7. 1981
BYGGINGAFULLTRÚINN
Í HAFNARFIRÐI

Áskilið er samþykki
búvæðingardeildar Hálfarjarðar
Áskilið er samþykki
Tönnuvaldissveitarinnar

4100-0012 01

		VERSUNARHÚS FJARÐARKAUPS	
		HAFNARFIRÐI	
		ÚTLITSMYNDIR	
BR	DAGS	BREYTING	
TÆKNIJÓNUSTAN SF		HANNAÐ	KYRÐI 1 100
LAGMÖLA 5 - 105 REYKJAVÍK - SÍMI 53844		TEIKNAD	DAGS 1, 7, 1981
<i>D. Jónsson</i>		YFIRFARIÐ	NR 3
			BL AF