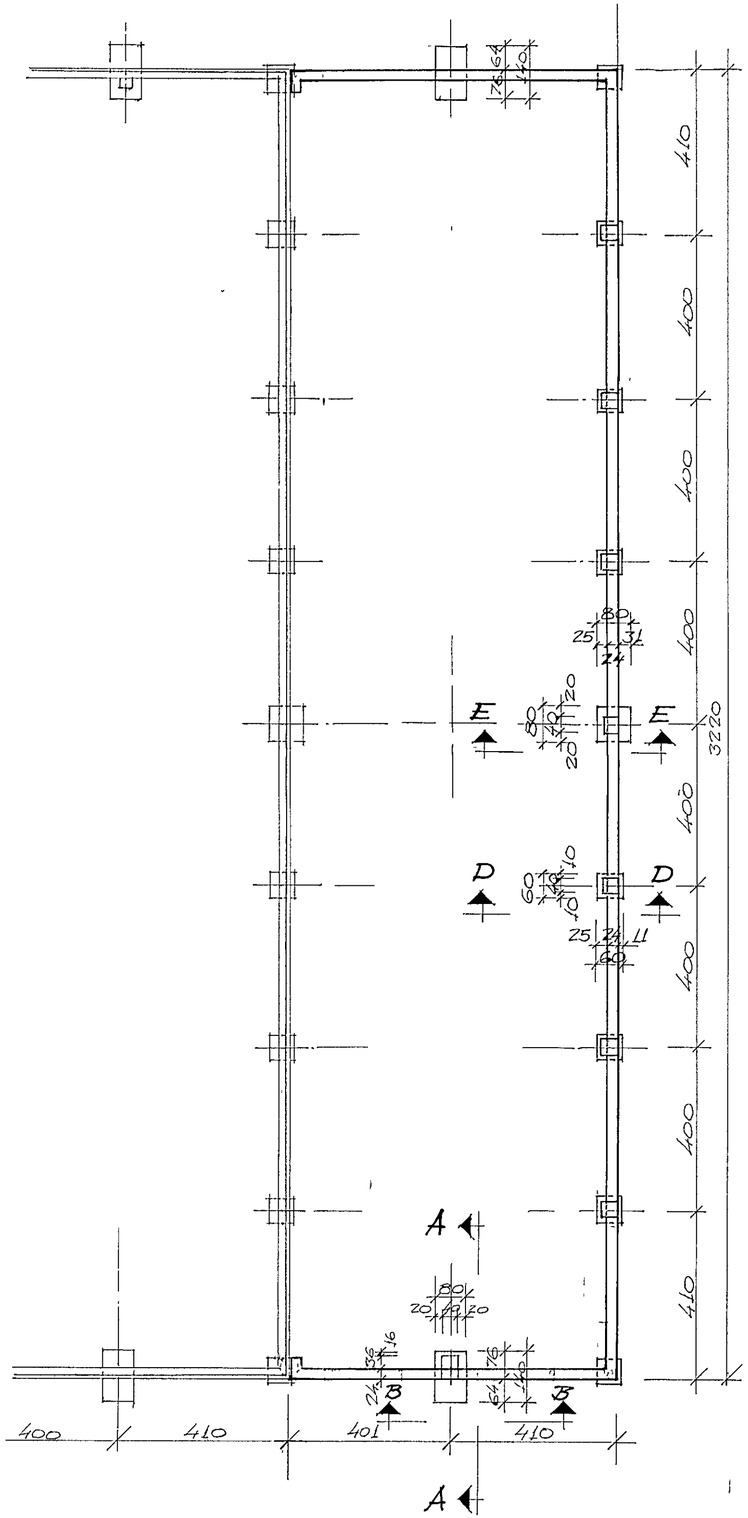

GRUNNMYND AF UNDIRSTÖÐUM 1:10

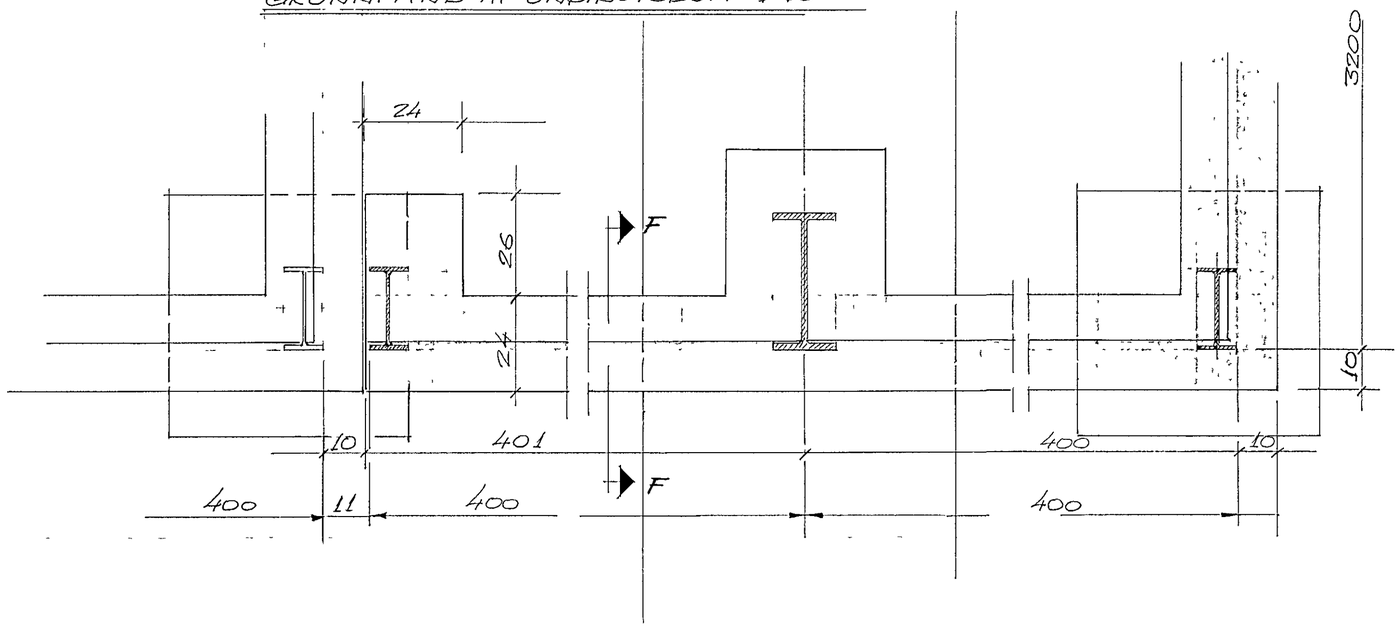

SNIÐ F-F

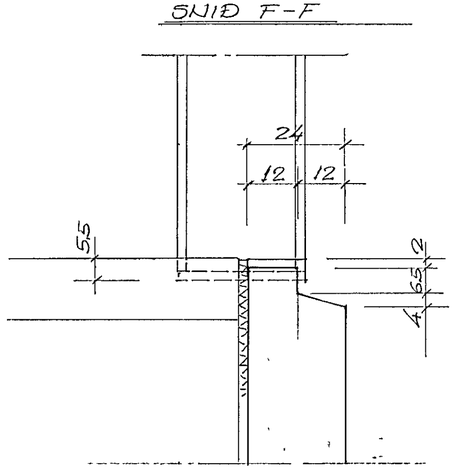

SNIÐ A-A, B-B, D-D, G-G ALLA SKÝRINGAR OG GRUNNMYND HORNSÚLU SJÁ TEIKN AF UNDIRSTÖÐUM DAGS 23 7 81

21. júní 1984

HAF ARFIAF[illegible] EH
BYGGINGAFULLTRÚINN

BR	DAGS	BREYTING

HÓLSTRAUN 1
HAFNARFIRÐI
UNDIRSTÖÐUR

TÆKNIÞJÓNUSTAN SF
LÁGMÚLA 5 – 105 REYKJAVÍK – SÍMI 83844

HANNAÐ	KVARÐI 1:100 1:10
TEIKNAÐ SO	DAGS. 8-6-84
YFIRFARIÐ	NR / BL. AF.