



Samt /kt a fundi bygginga-
 nefna nr p 1611 1989
 DYCCO AFULLTRUINN
 I HA NARFIRDI
 EYJEBLITA VARTODUM


Snið i smurgrytju
 1:20

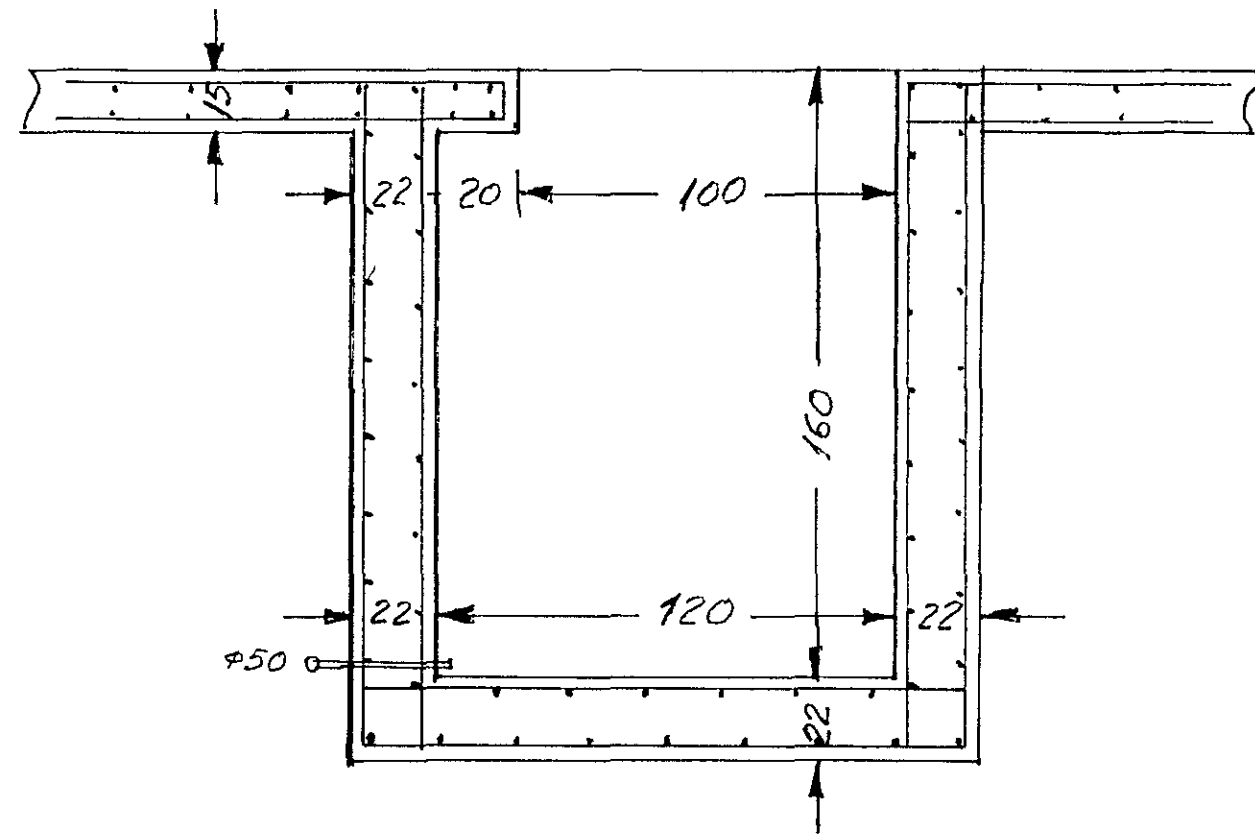

Snið

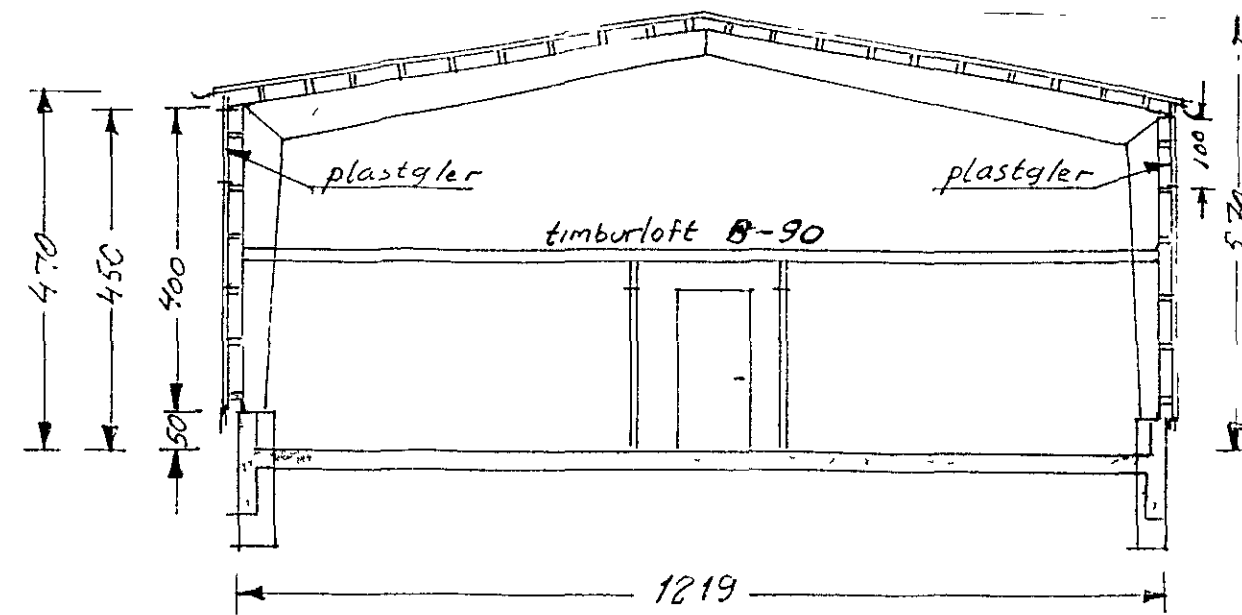

Afstöðumynd
 1:500

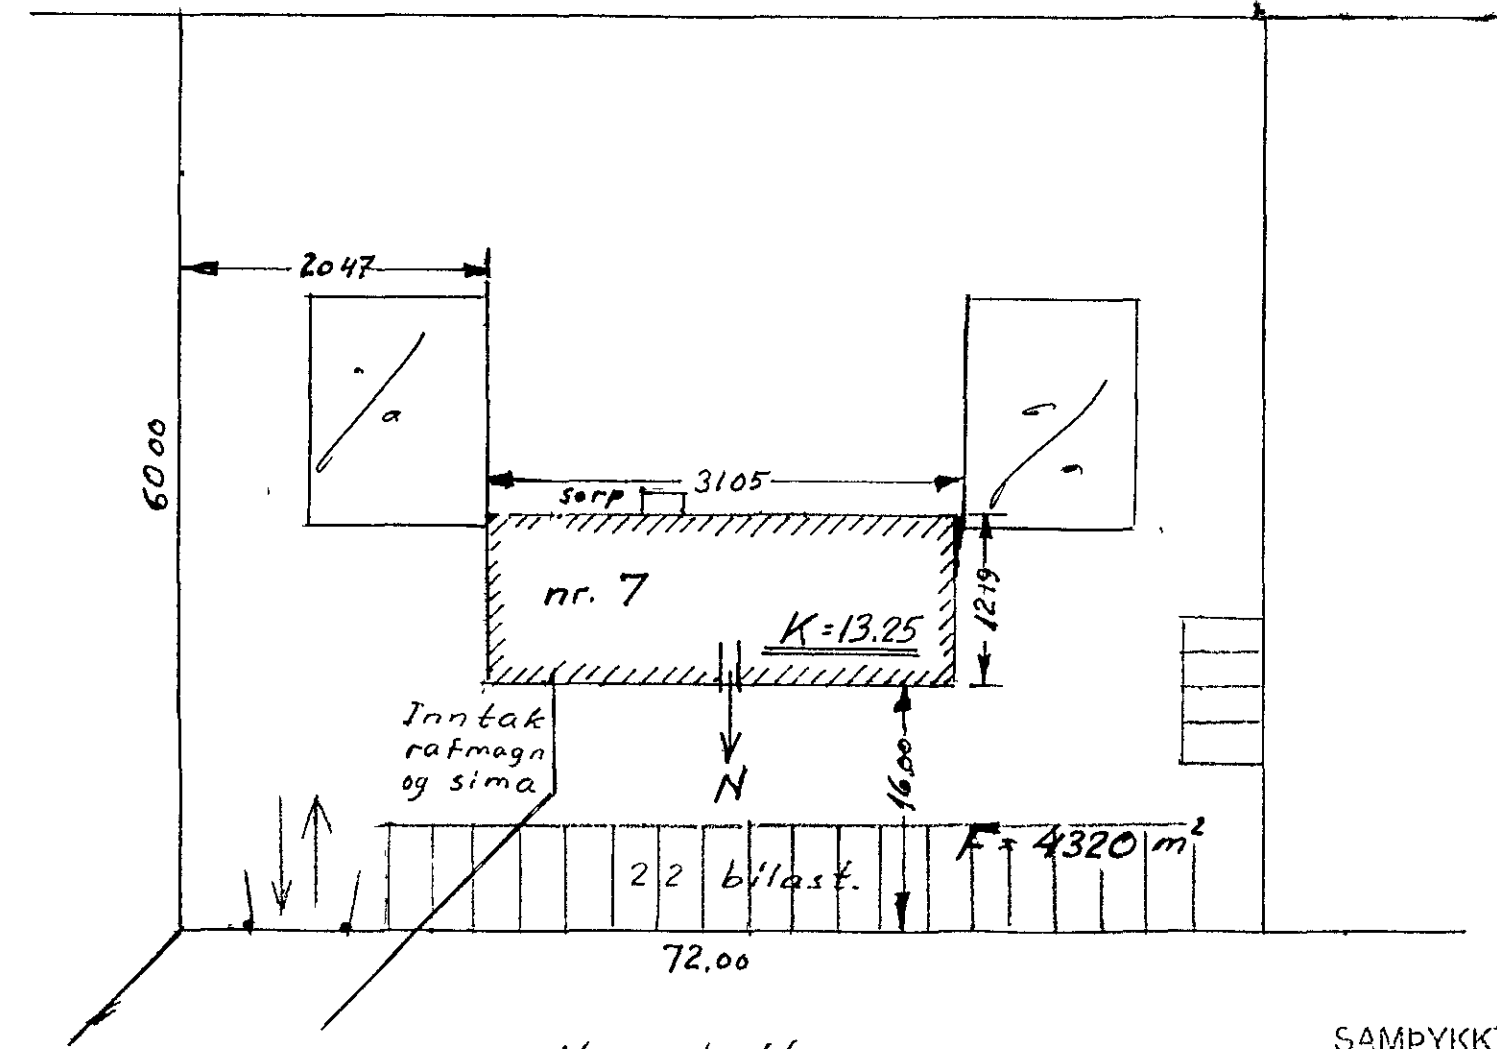


Steypa S-200. Nota skal loftblendri i
 steypuna og vibra hana. Sigmál 6-8 sm
 Járnalögn sé K10 1/2 30, eins i báðum
 brúnum og i báðar áttir Steypulag á járnum
 er 5 sm Járn séu heil um horn eða v'xl-
 leggist um 50 sm

Húsið er aðflutt úr Kópavægi
 Flatarmál húss 12,19 x 31,05 = 378,5 m²
 Rúmmál húss 378,5 x 5,20 = 1968,2 m³
 Heildar flatarmál löðar 4320 m²
 Grunnur húss er steinsteyptur
 Veggir húss eru járnkladdur og timburloft.
 Byggingalýsing: Þak . Rummar 6 stk, 2x6" klatt 1x6", pappi, járn
 --- Veggir --- --- 2x6" klatt 1x6", pappi, járn
 --- Sökkull-gólf steinsteypt

SAMPYKKT 29/11 1989
 SÖF-BHÉFDAGS. 19

EYJEBLITA VARTODUM
 EYJEBLITA VARTODUM

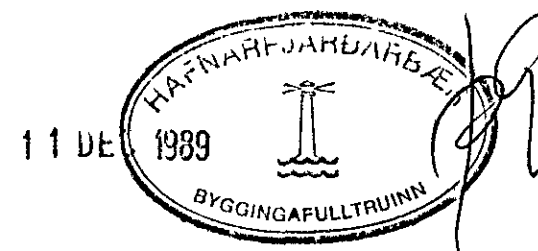

HRINGHELLA 7			
Reikn		Málkv	Verkstæði i HAFNARFIRDI
Teikn	apríl '89 Ld	120	
Yfirf	ágúst '89 Ld	1500	
Lestur			
Nr. 8901-1-02		HÖTTUR h/f	