



UNDIRSTAÐA U3 1:20  
UNDIRSTAÐA U6 EÍNS NEMA SPEGILMYND

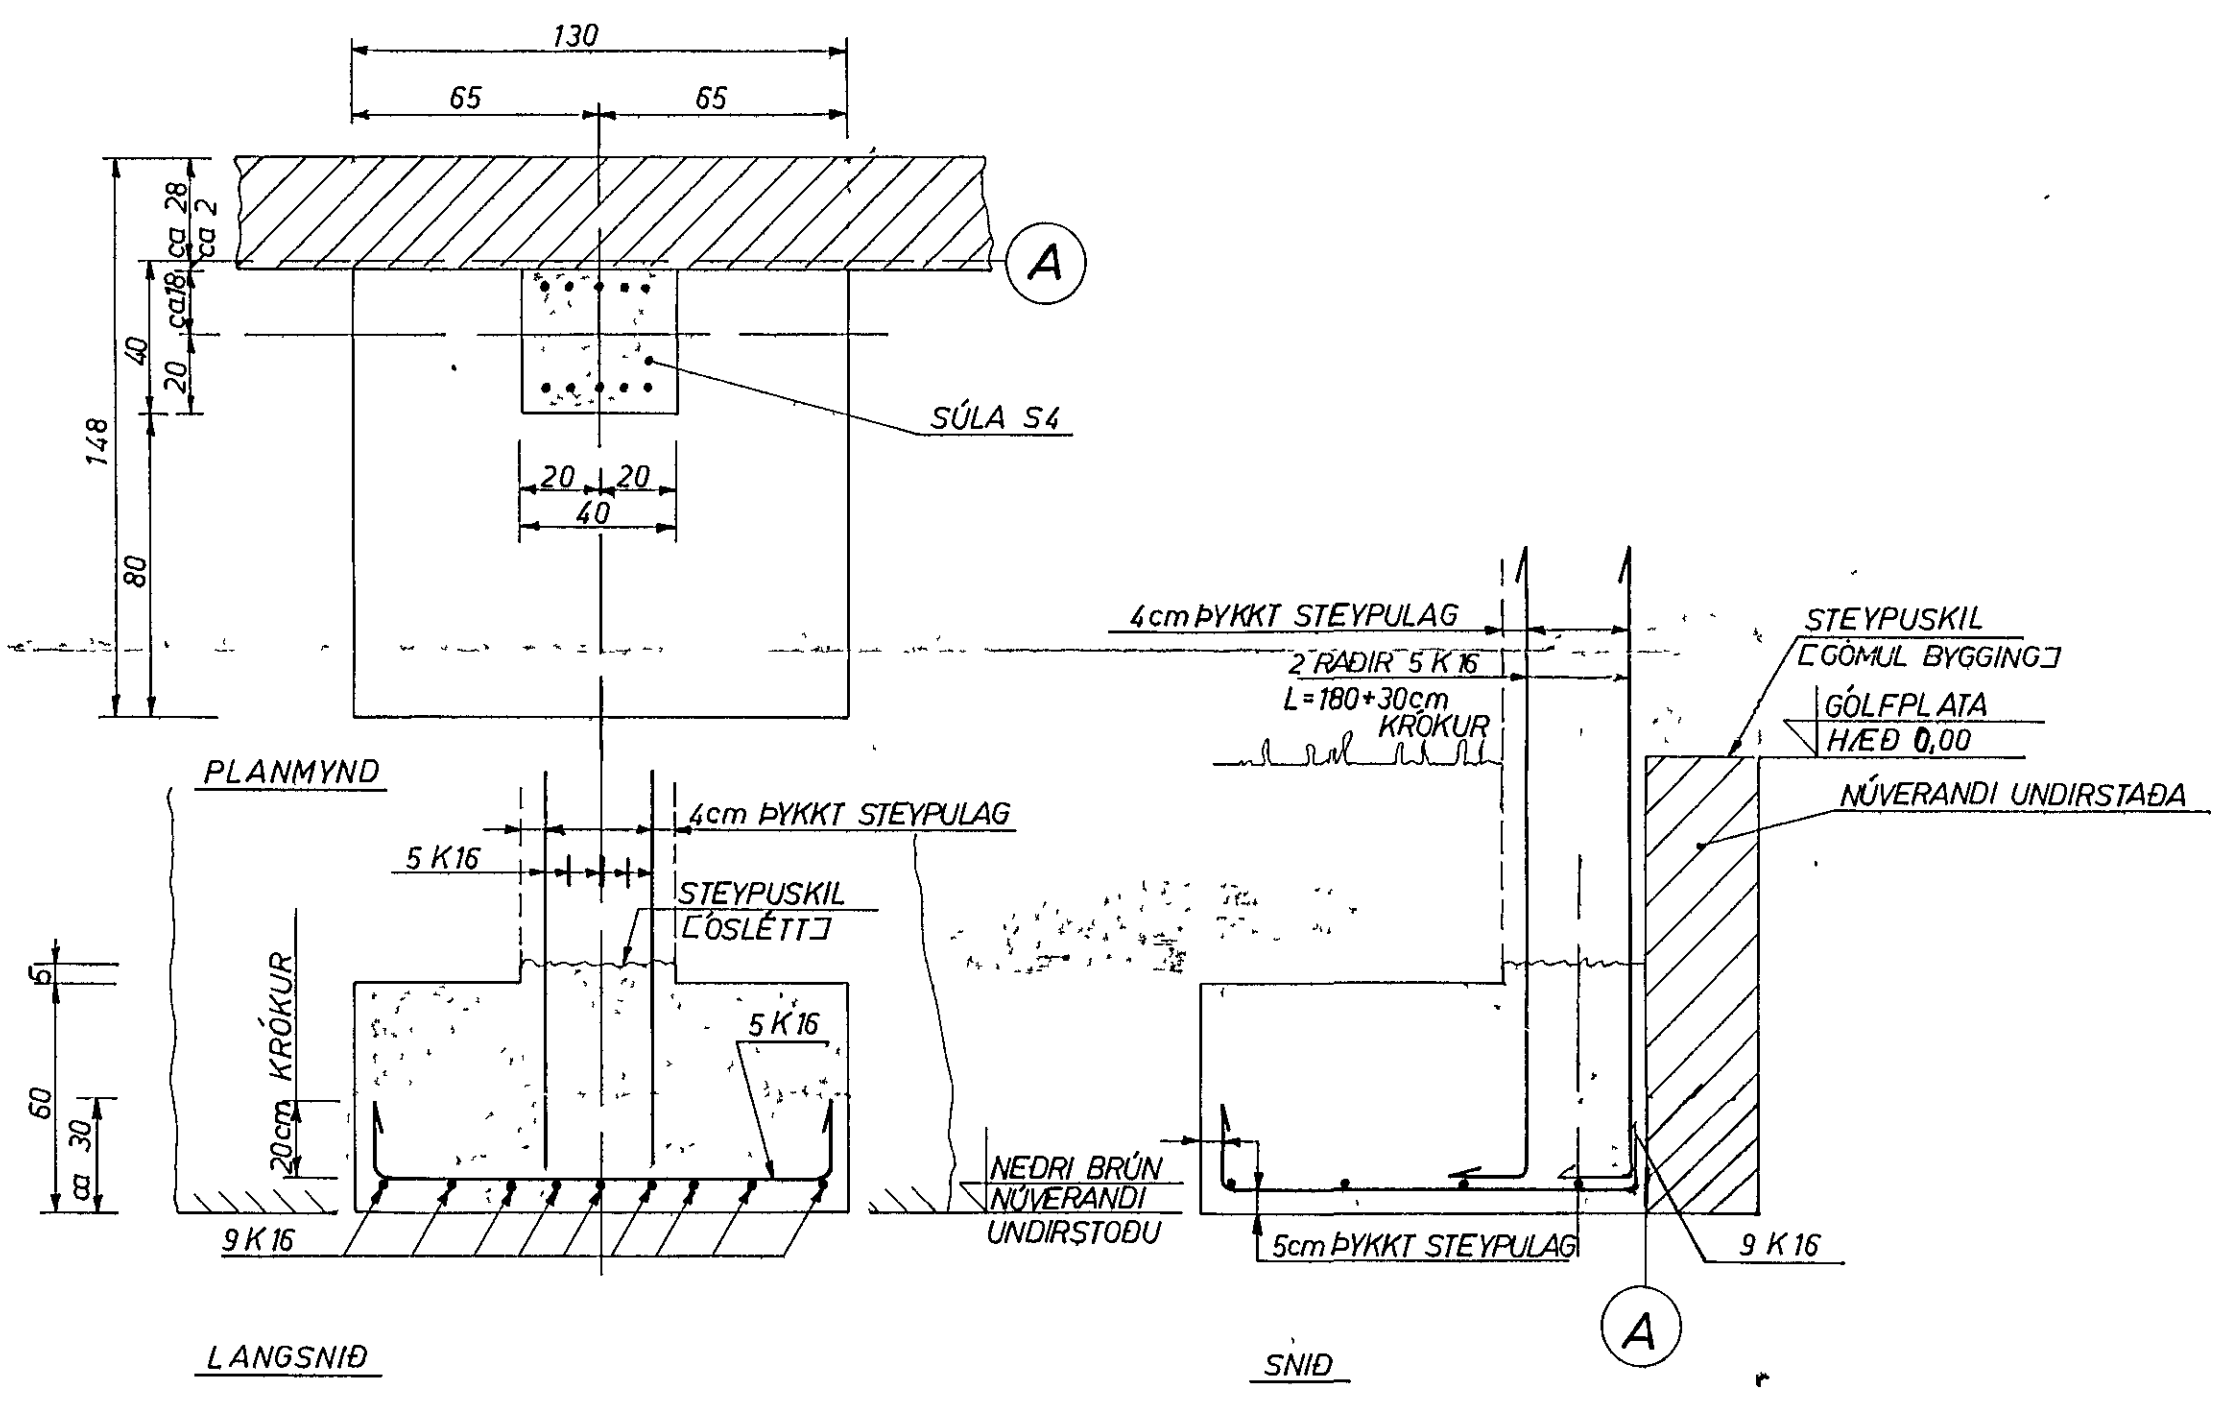

UNDIRSTÖÐUR U4 1:20

- SKÝRINGAR**
- 1 SJÁ NÁNAR UM STAÐSETNINGU Á TEIKN NR BB-1
  - 2 ÖLL MÁL ERU 1cm NEMA JÄRNBENDING SEM ER 1 mm
  - 3 SJÁ NÁNAR Á TEIKN NR UG-1 OG SA-1

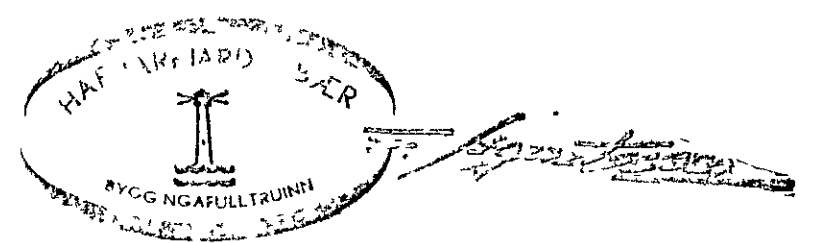

*Spandan Spáskreytingar teki. f.*

teikn	dagur	ngin	Vélaverkstæðið VÉLTAK h/f
yfir	ári	ári	
breytt			VÉLTAK h/f
kvarði			
1:20			Teikn. Nr VĚ-B2 SU-1
Breytingar á húseigninni HVALEYRARBRAUT NR 3 HAFNARFIRÐI SÚLUUNDIRSTÖÐUR Í LÍNU A			