



Grunnmynd  
mkv 1 100

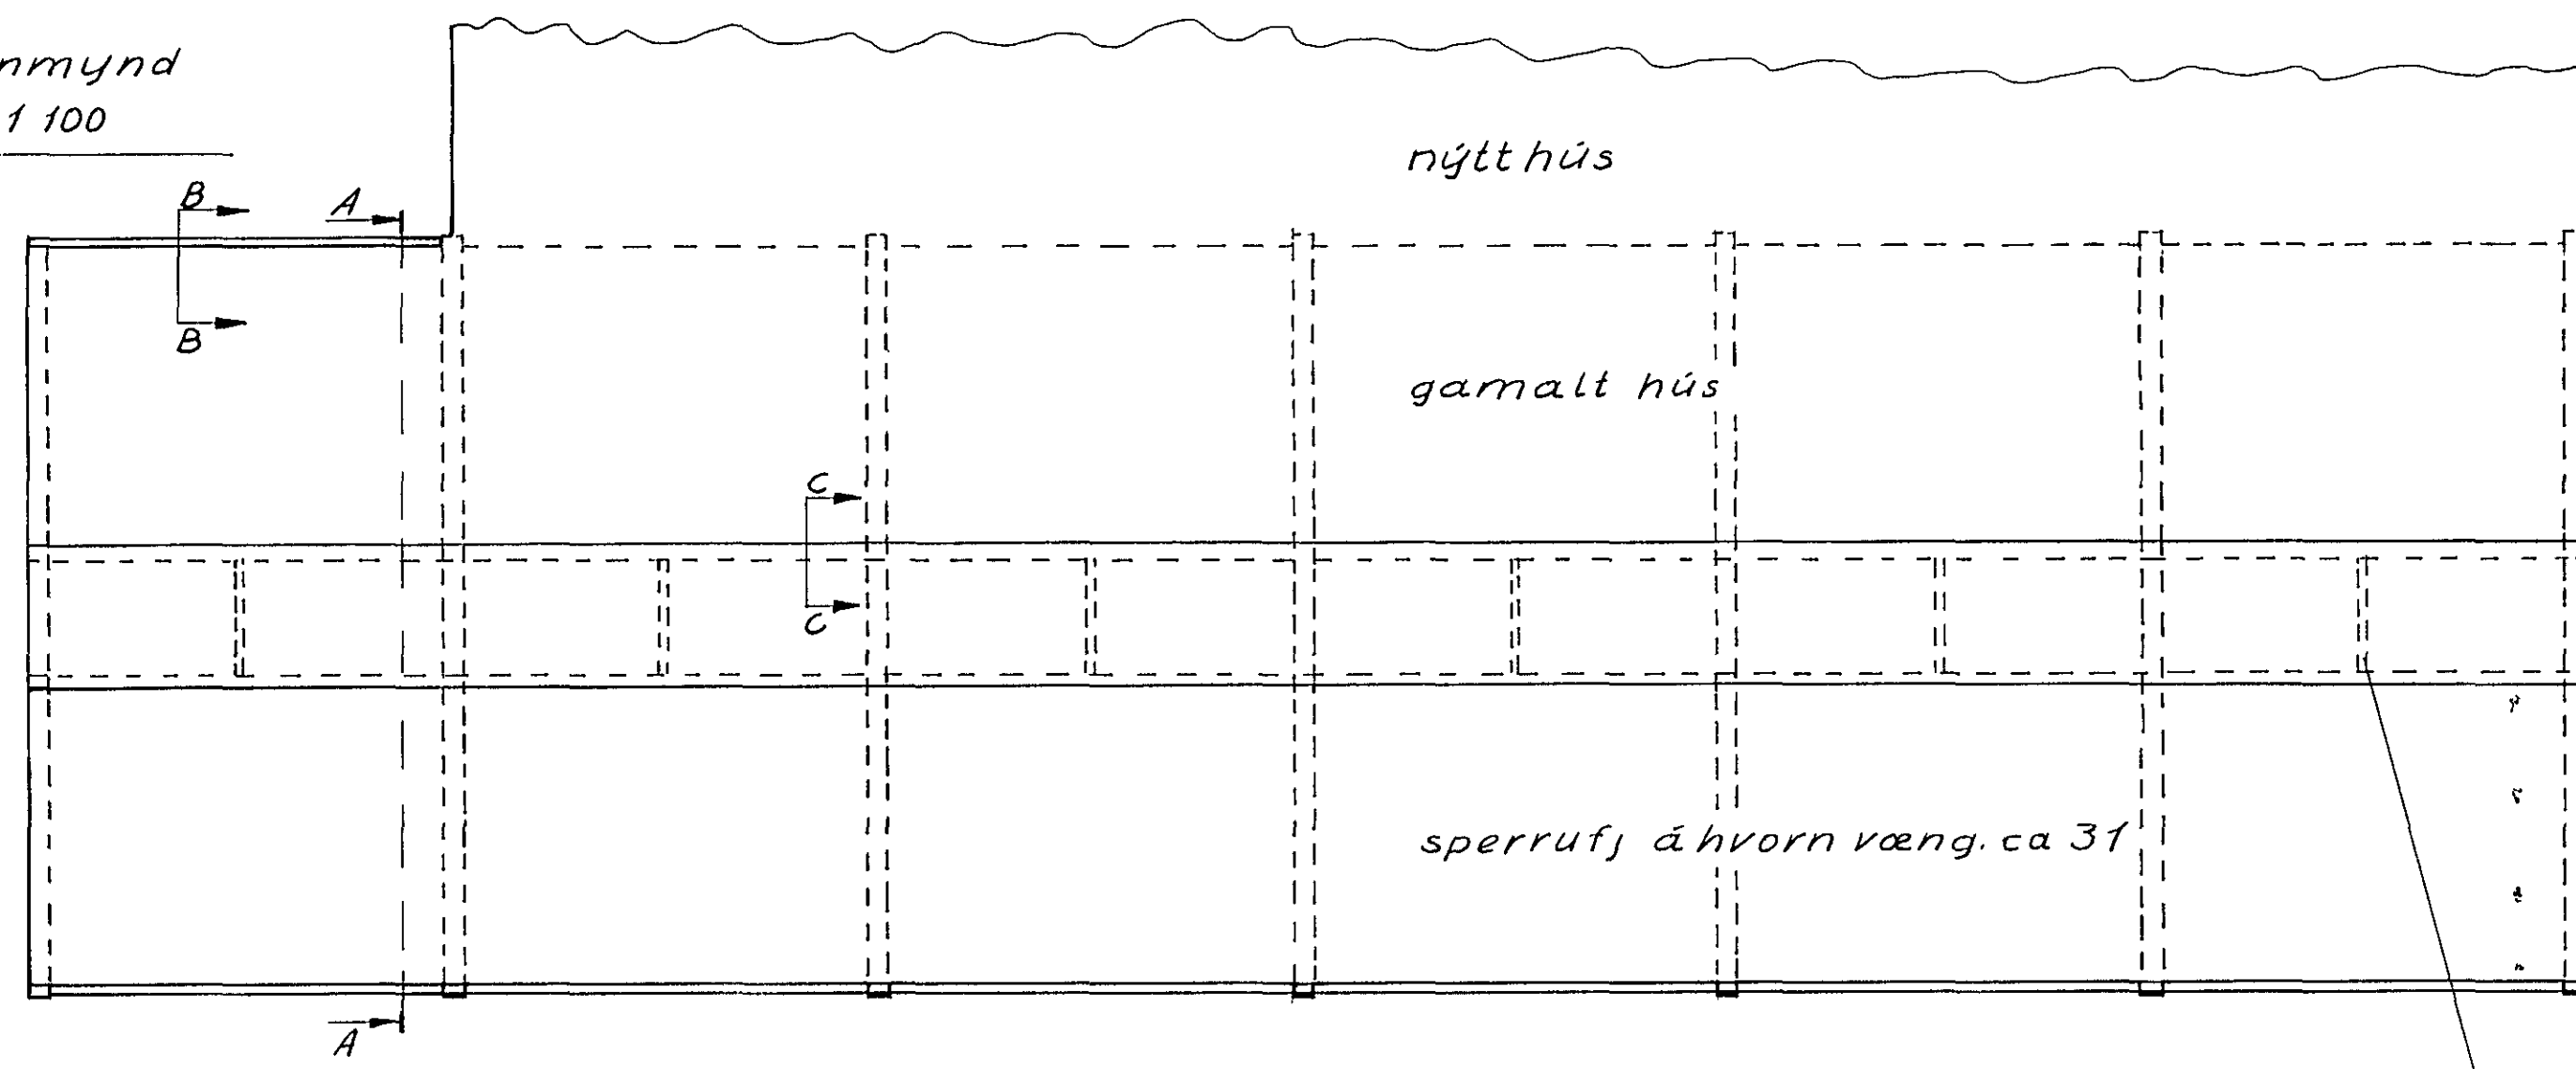


Snið A-A  
mkv 1 50


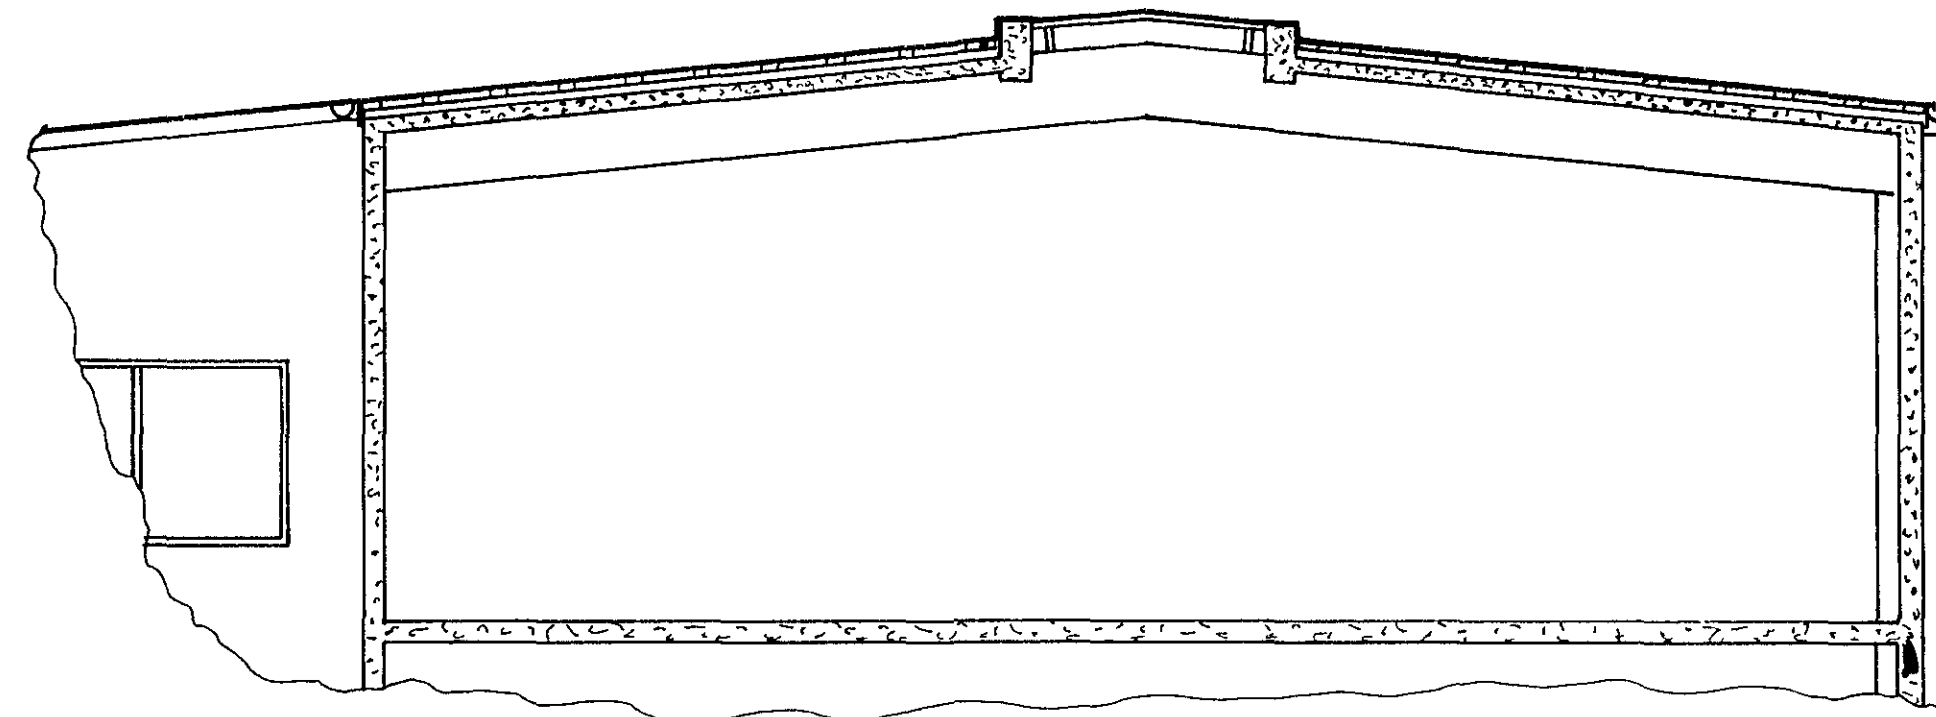


sperrur 2"x4", festist með loskum í burðarbita

Snið B-B  
mkv 1 2.5

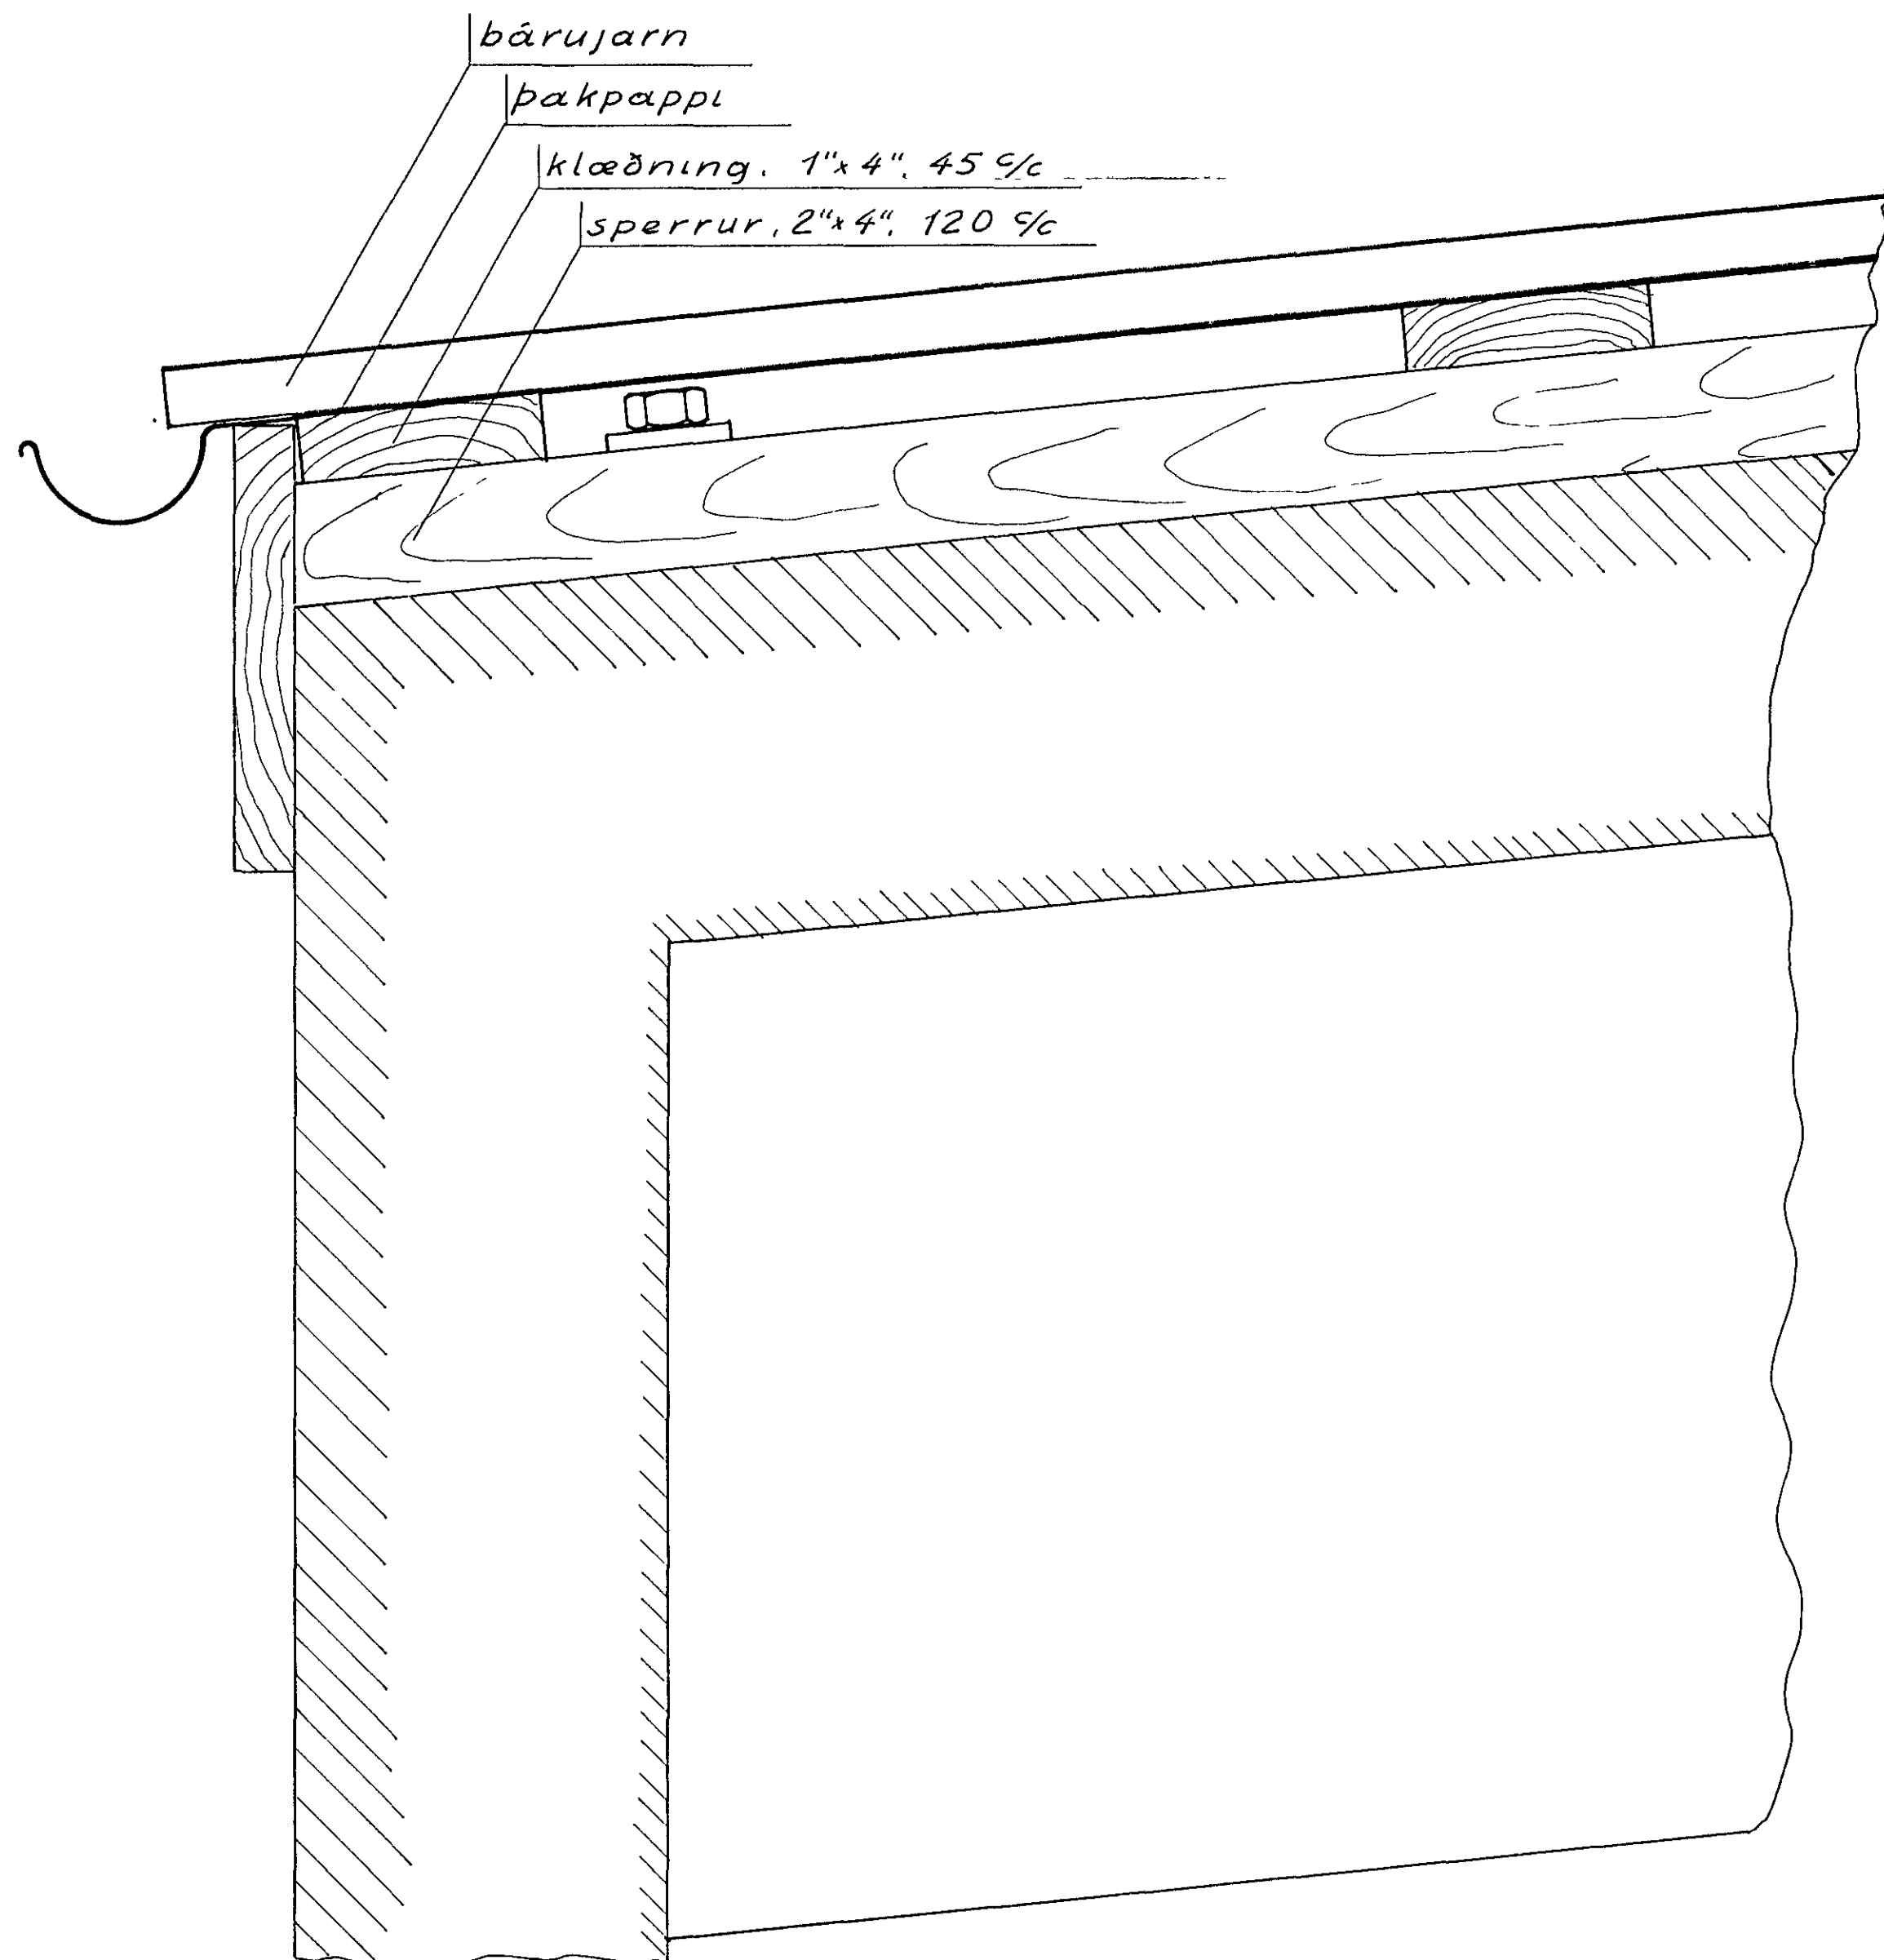

Snið C-C  
mkv 1 2.5

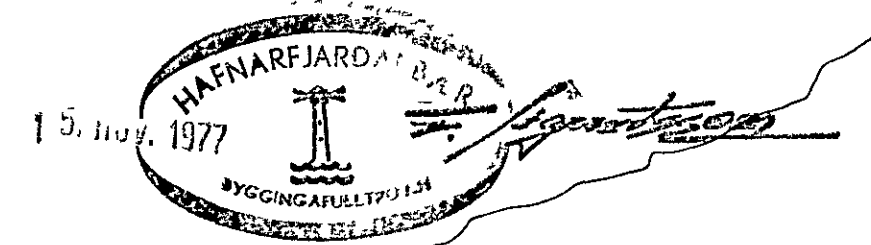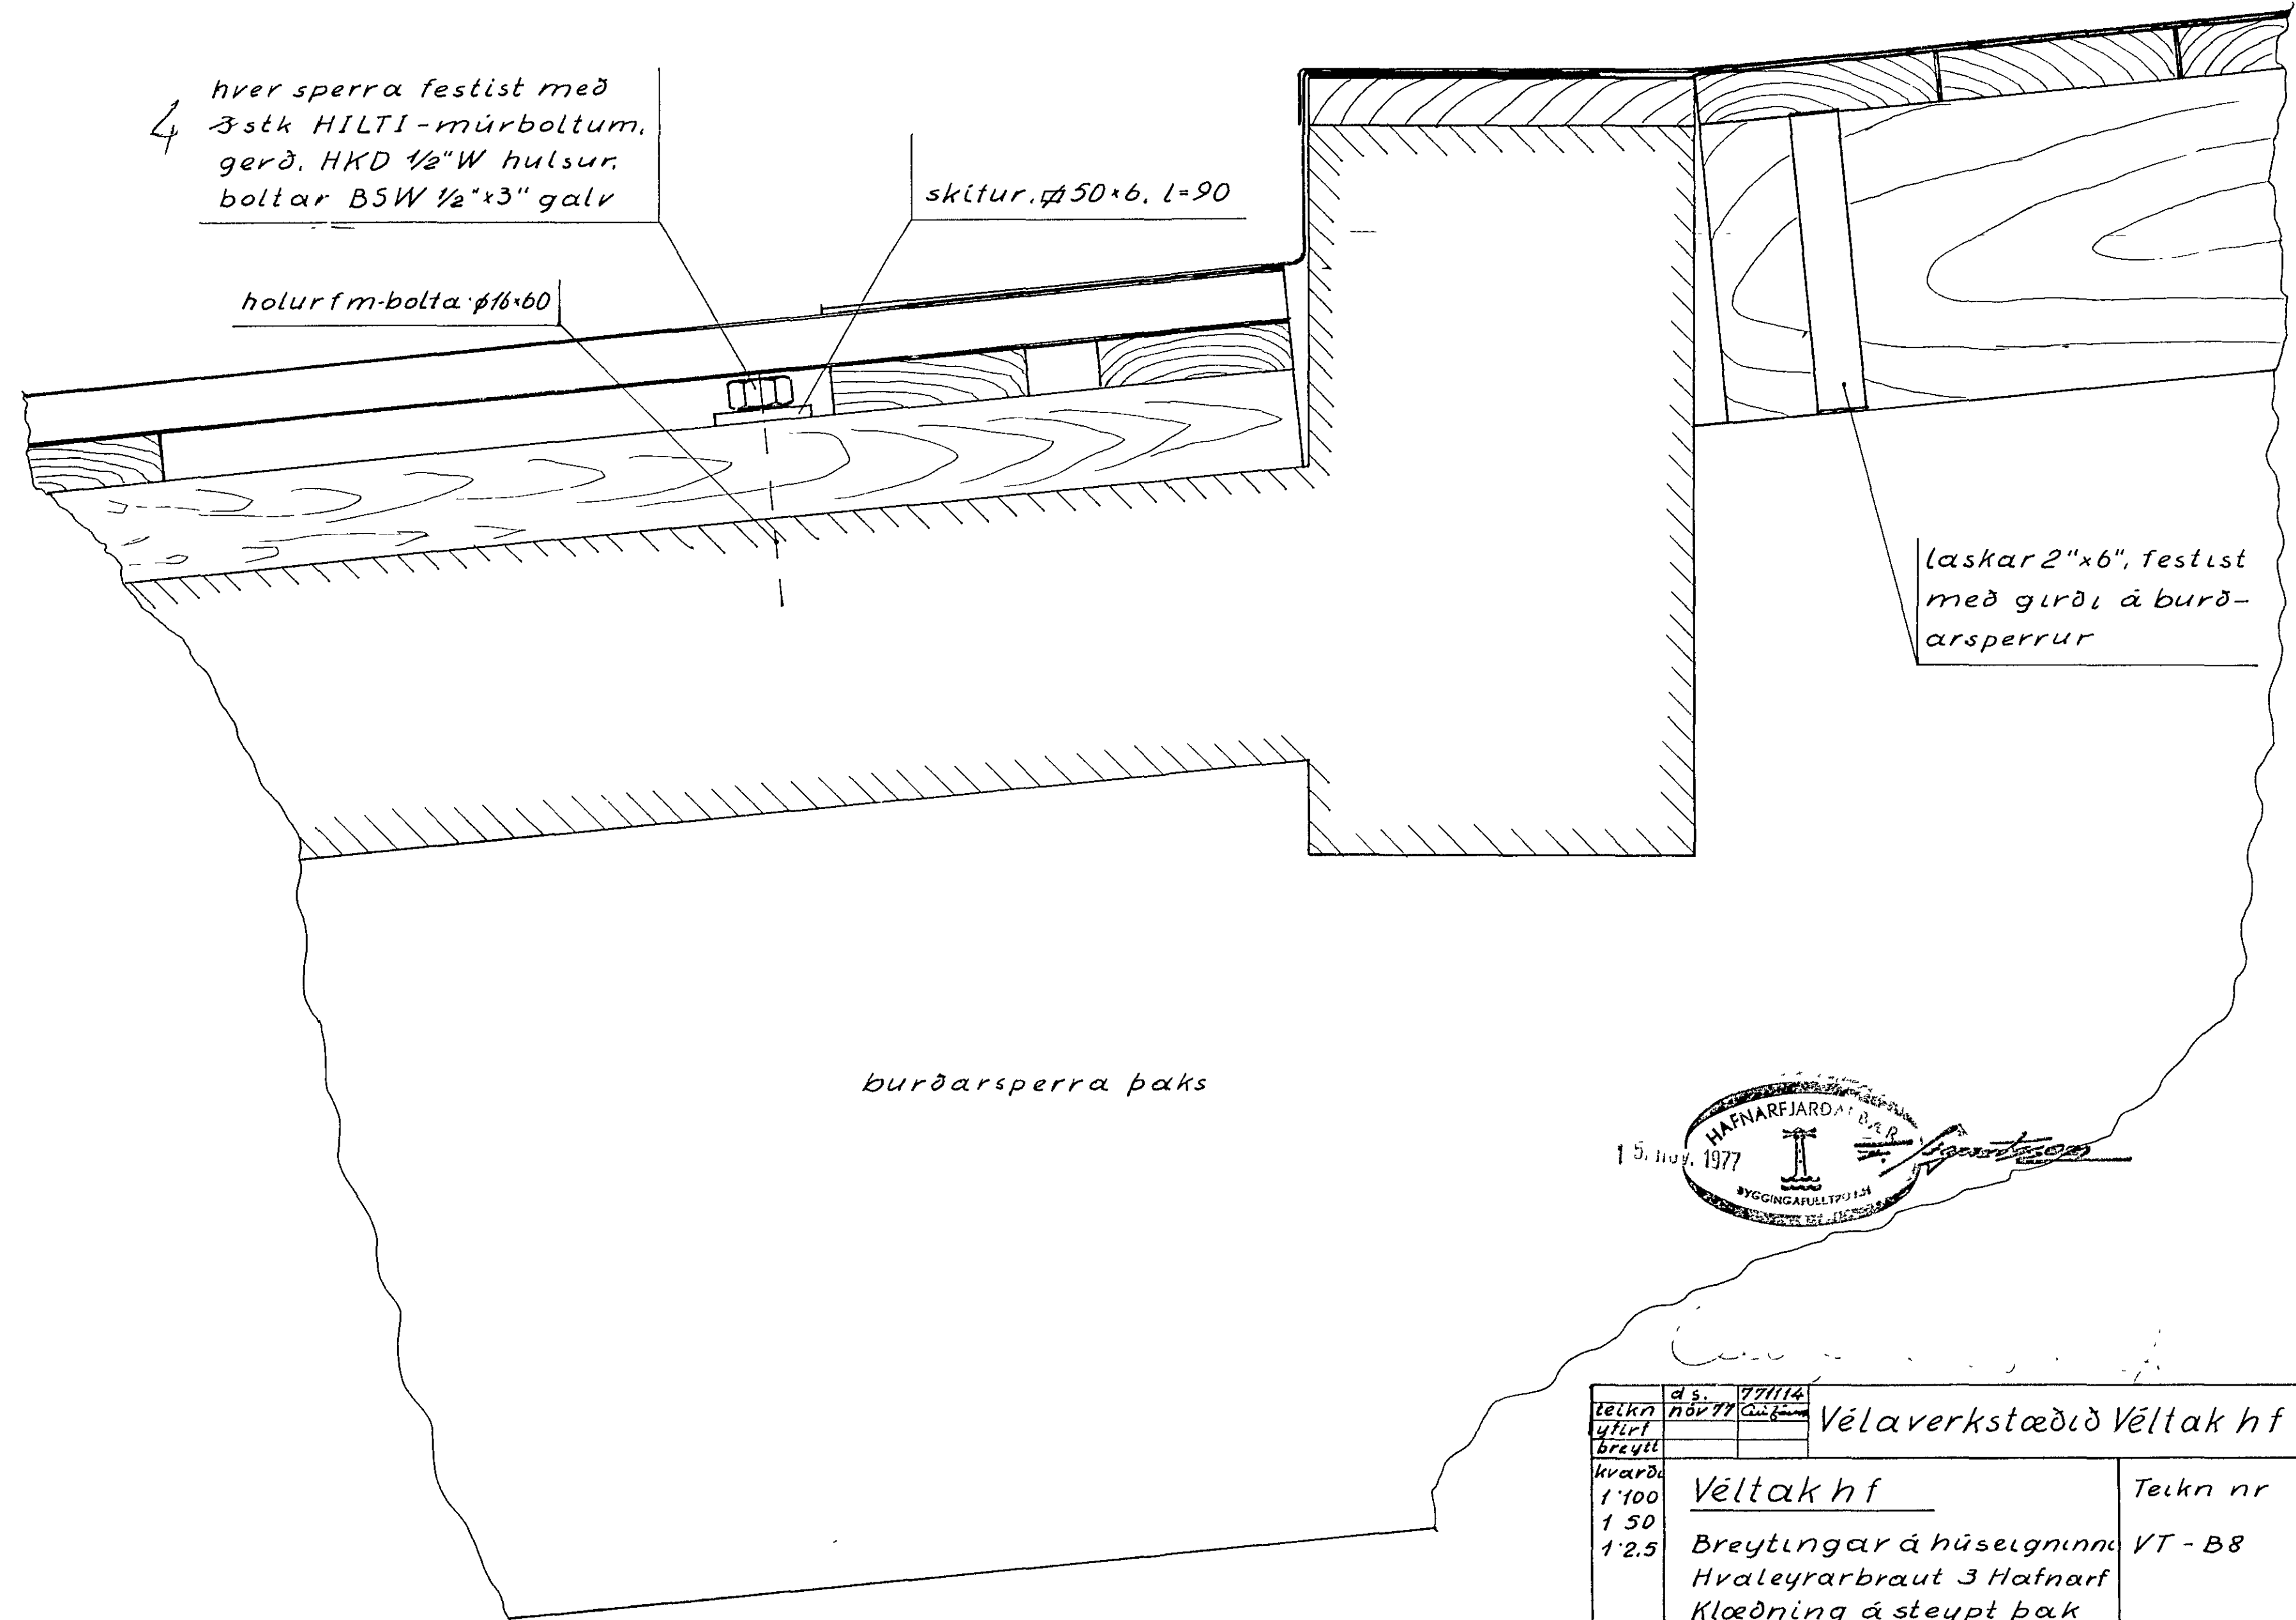

teikn	d.s.	VT-114
girt	15.11.77	
breytt		
hvarð.	Véla verkstæðið Veltak hf	
1 100	Veltak hf	
1 50	Breytingar á húselgnunni VT-B8	
1 2.5	Hvaleyra braut 3 Hafnarf	
	Klæðning á steypþak	