


Samþykkt á fundi byskipta-  
nefndar þ. 15. 1963

BYGGINGAFLUTUN  
HAFNALEIÐI

Jón Bergsson

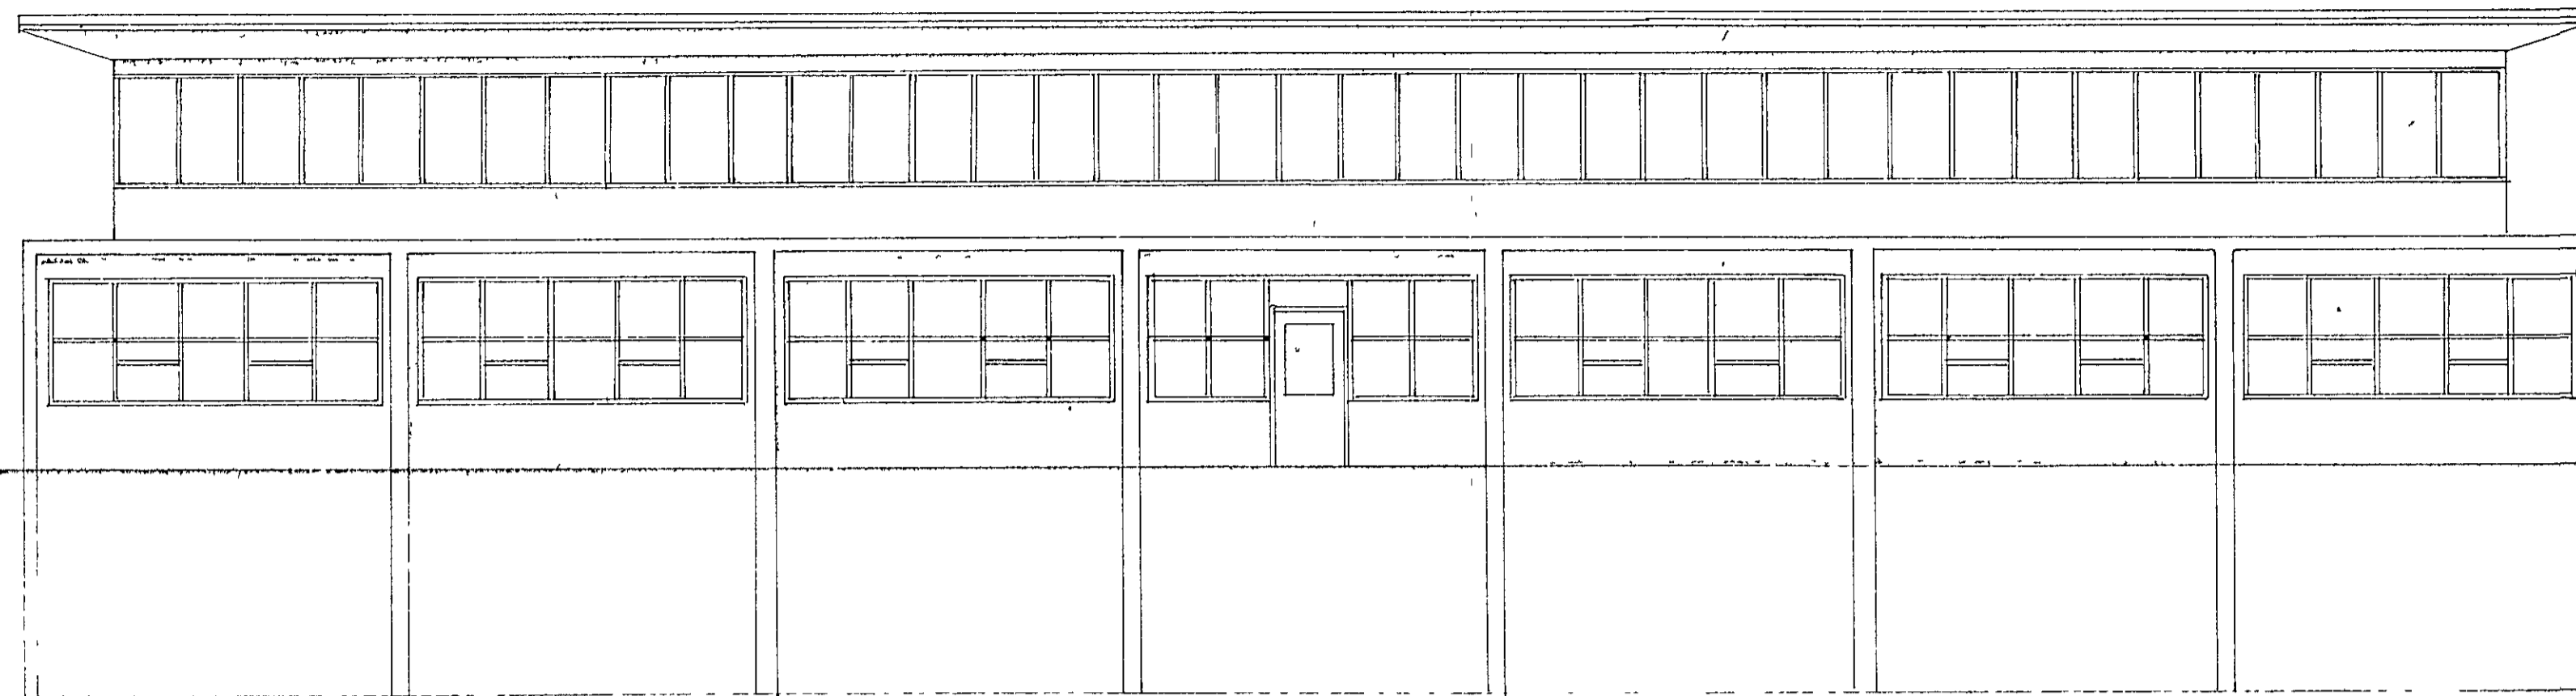


LÍKLEG JARÐHÆÐ

AÐ ÁSBÚÐARTRÖÐ



AÐ VÖRUBÍLASTÖÐ

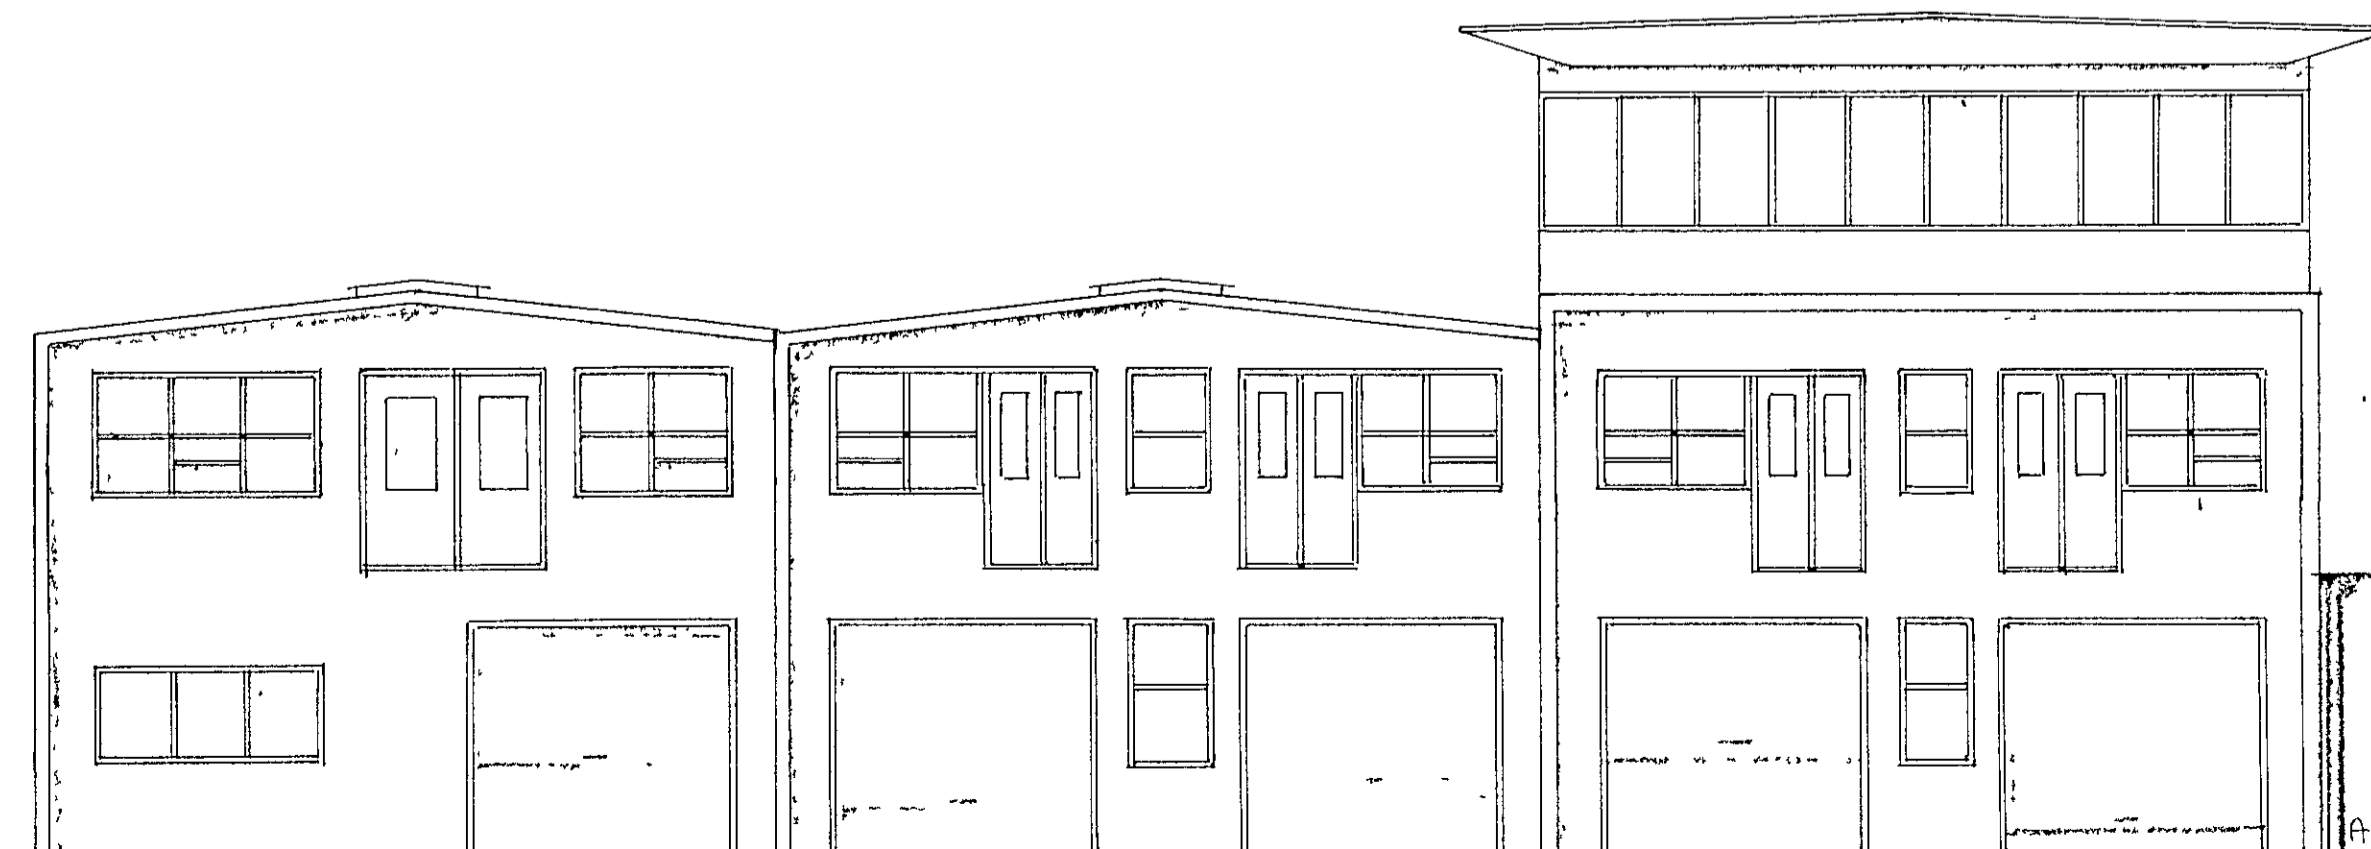

AÐ HVALEYRARBRAUT

Hvaleyrarbraut 3

MAI '63 PAK OG GLUGGAR 1. þ. 1963

TEKNAÐ  
Þ  
SAMPACK

NETAGERÐ  
KRISTINS ÓKARLSSONAR  
ÚTLITSMYNDIR

N 100 MAI '63