

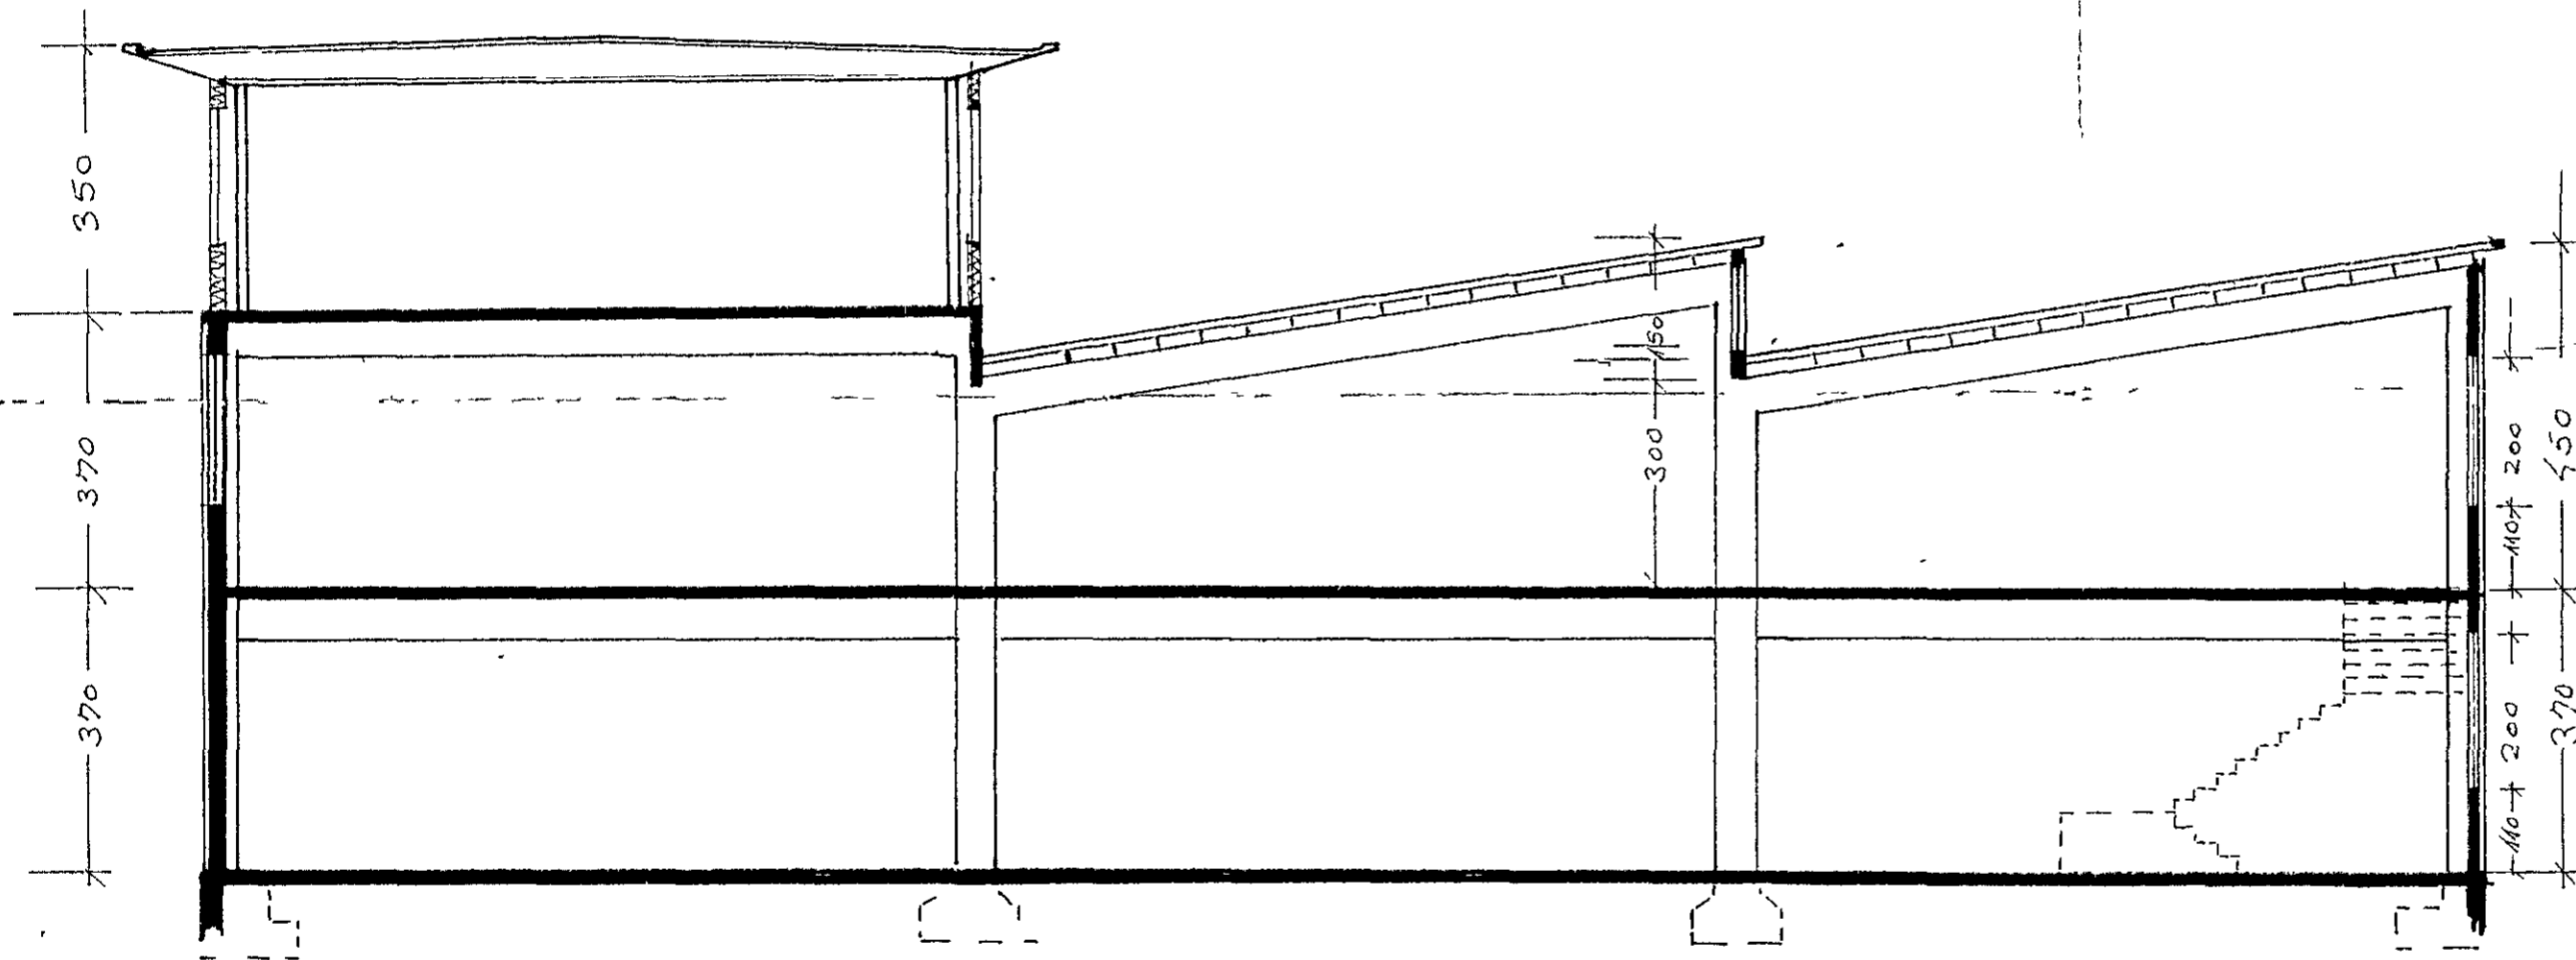


Forvarði, Mjósuvörð

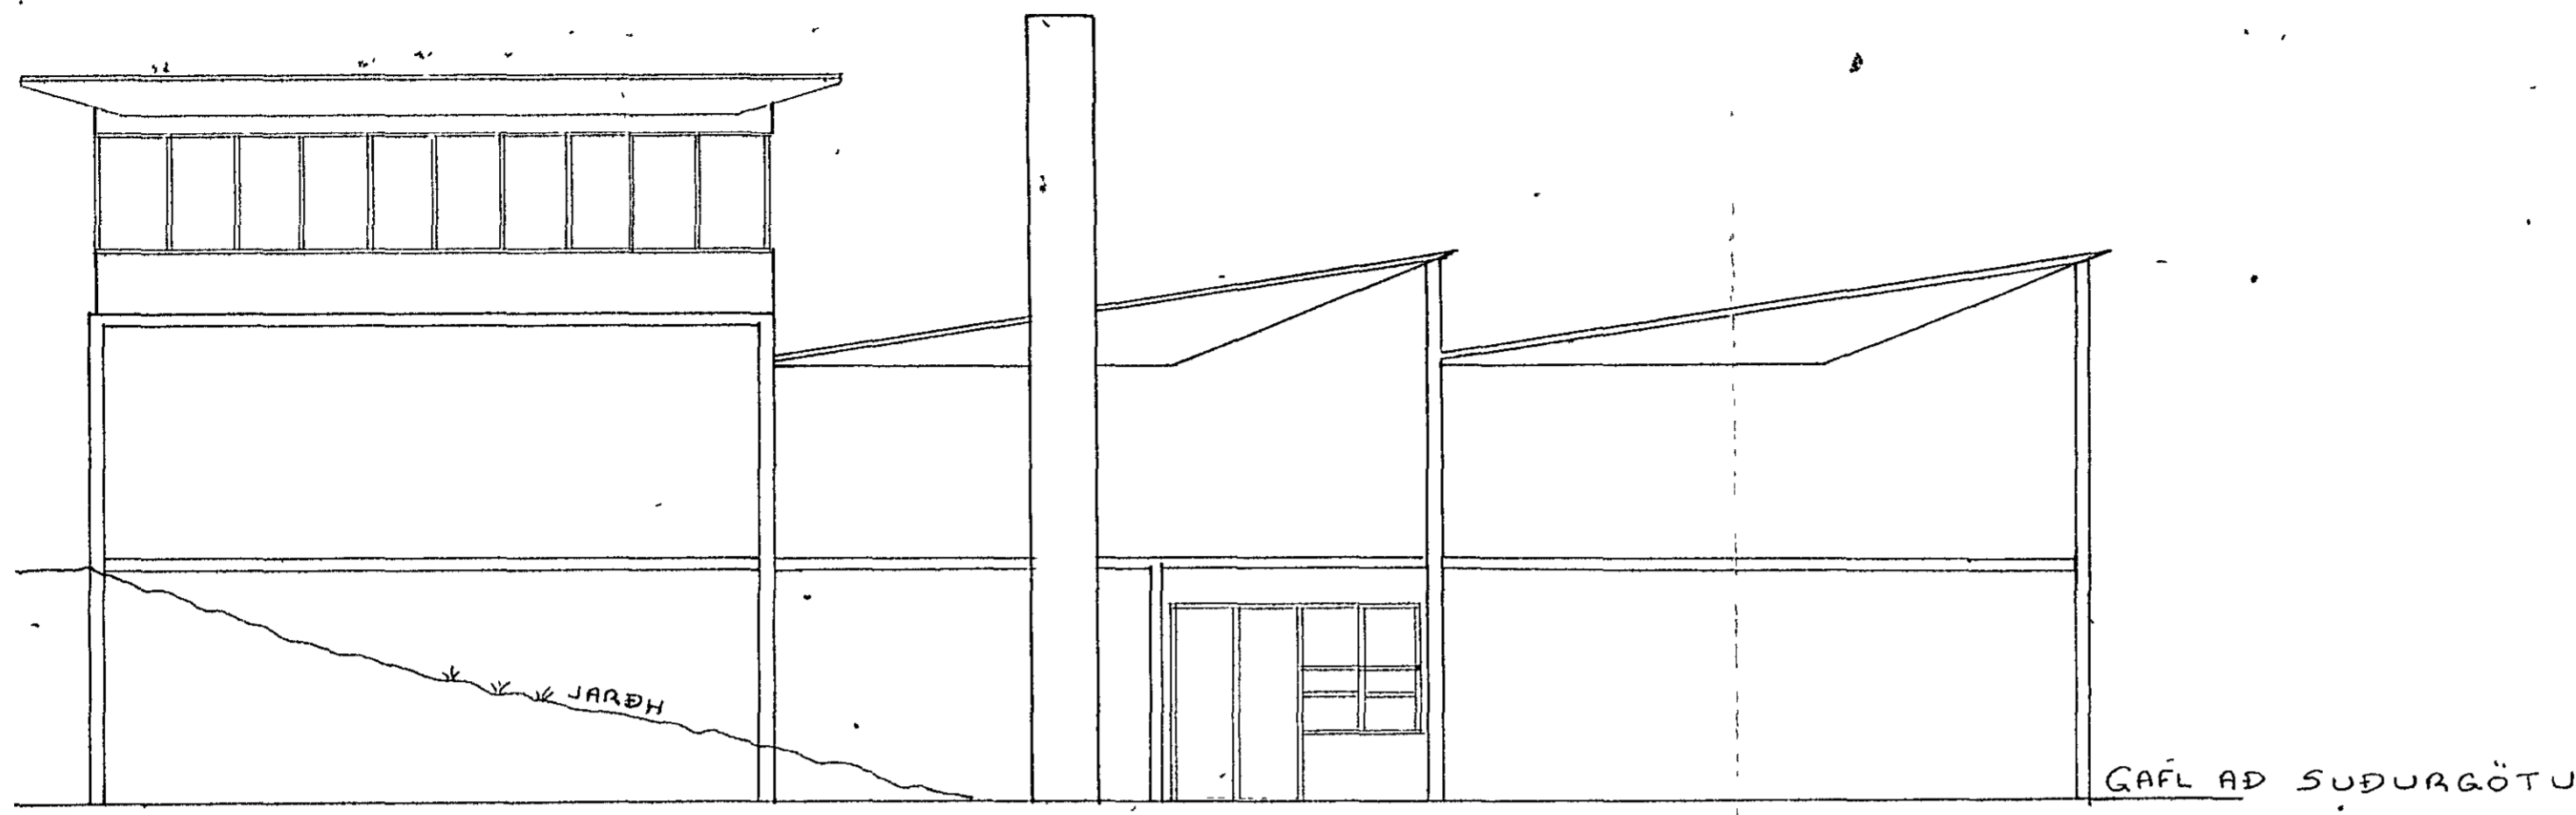

BYGGINGALEYFIS
GREITT FYRIR
2664 M³
11/8 '62
360 m³ JB

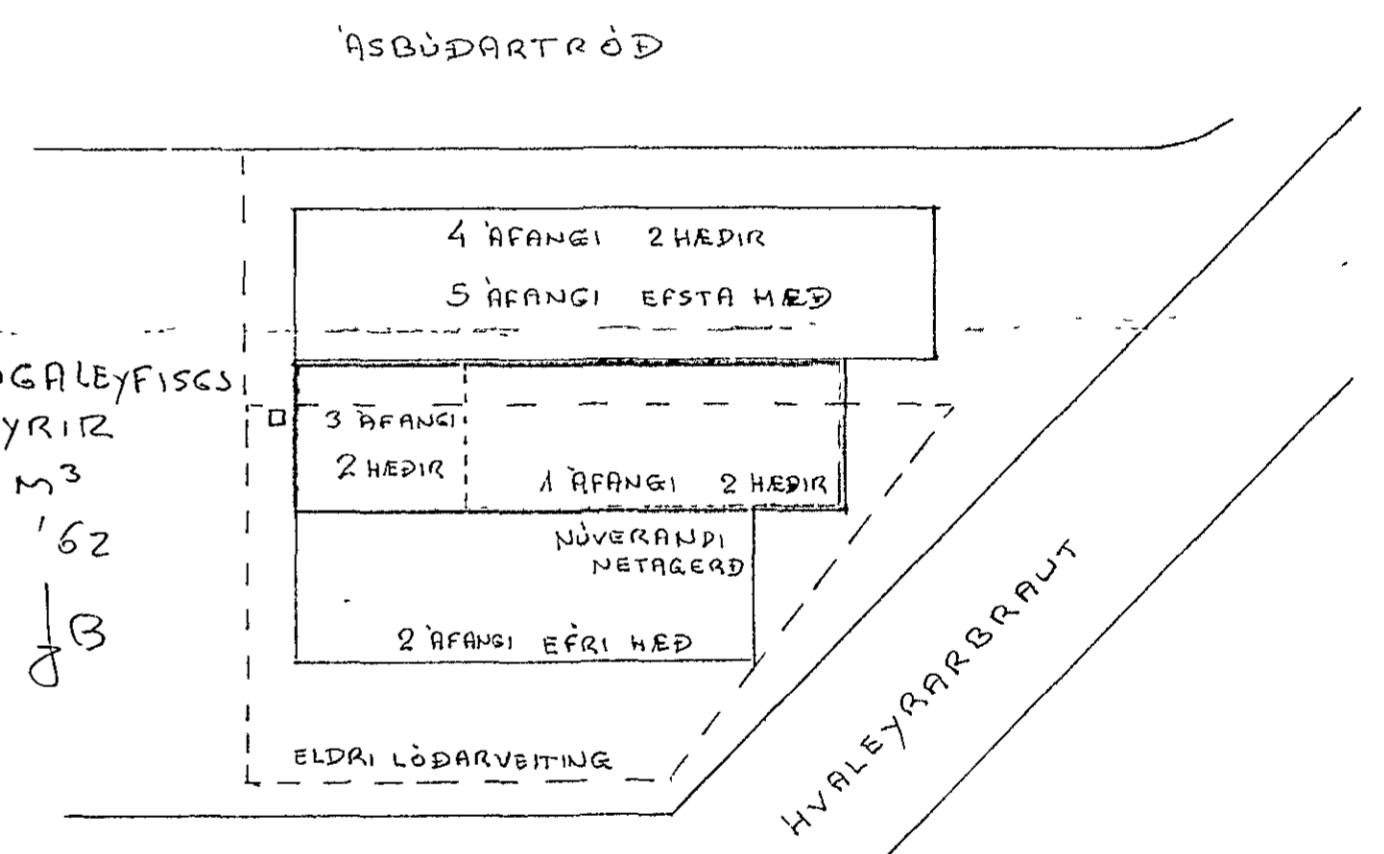

Samþykkt á fundi bygginga-
nefndar þ. 8/8 1962
BYGGINGAFULLTRÚINN
Í HAFNARFIRÐI
Jón Bergsson

HVALEYRARBR 3	
JB	NETAGERÐ
JB	KRISTINS Ó. KARLSSONAR
	SNID, AFSTÖÐUNYND.
100	MAR 62