
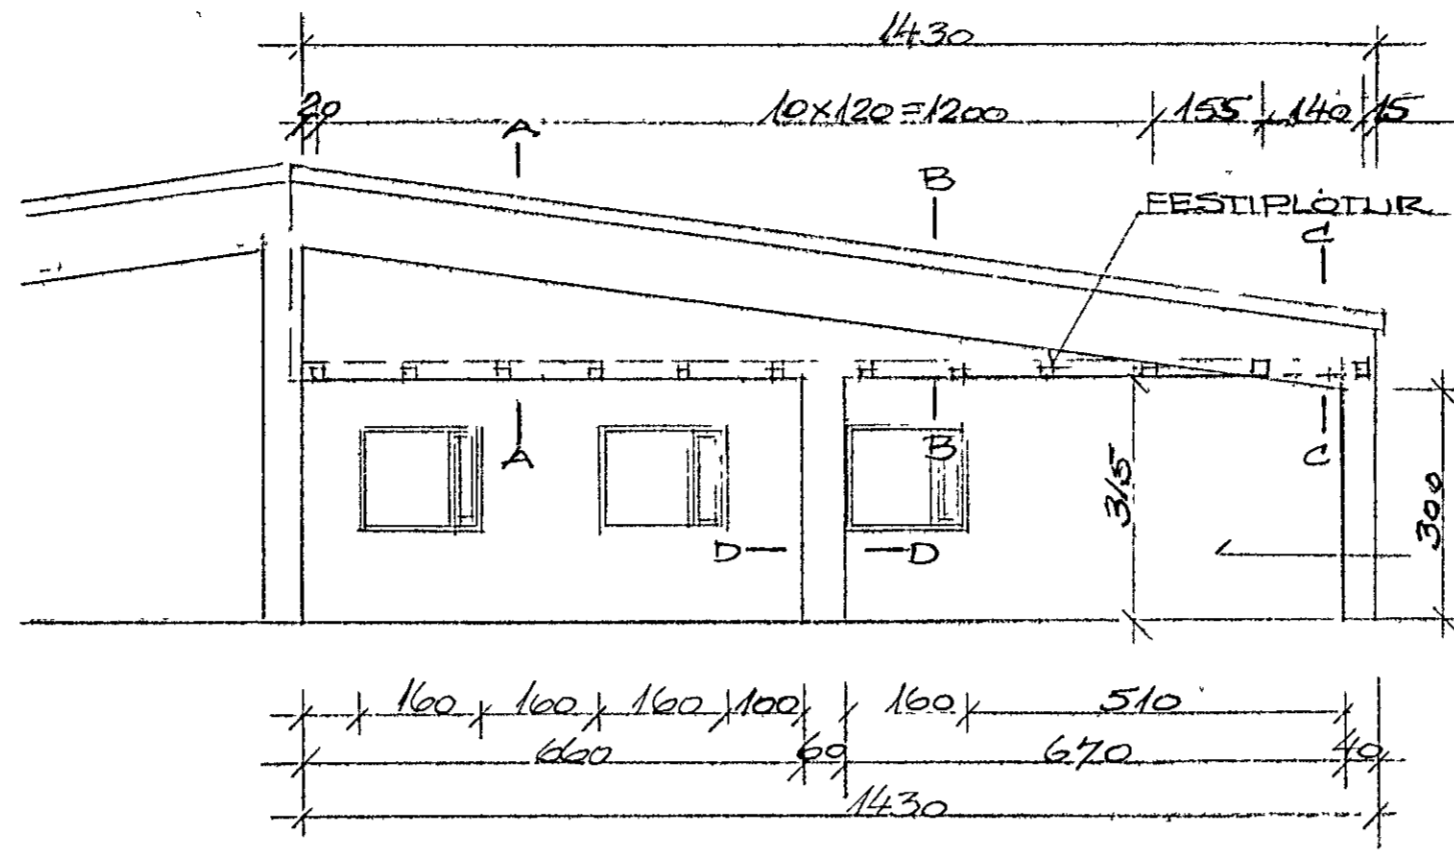


FYRIRHLIÐ VIBBYGGING

SÚÐURGAFL 1:100

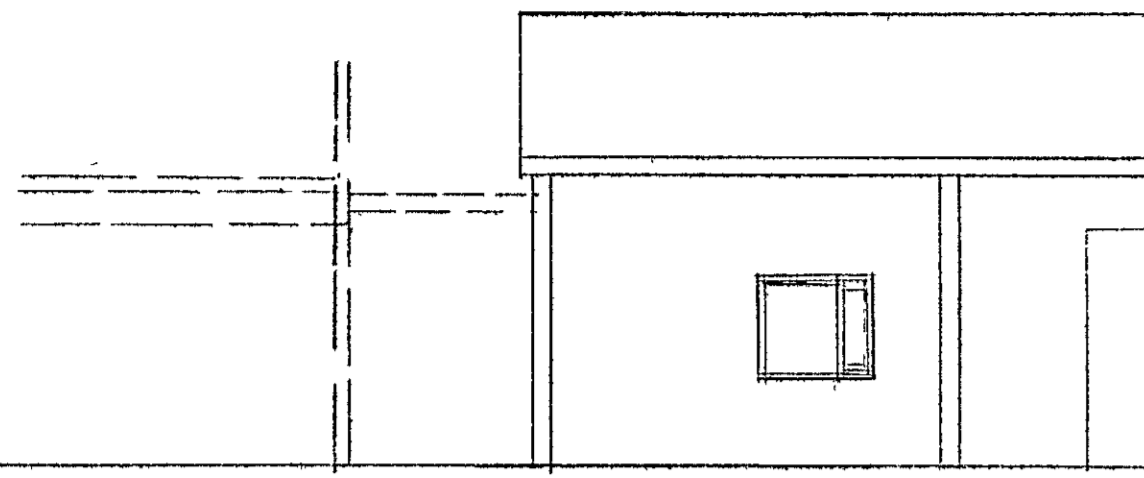


HLEÐIÐ ÚR 20 SM HOLSTEINI OG RÚSSAÐ

SNID A-A 1:20

KANTUR EINS OG A ELÐRA HÚSINU


STALLUR EINS OG A ELÐRA HÚSINU

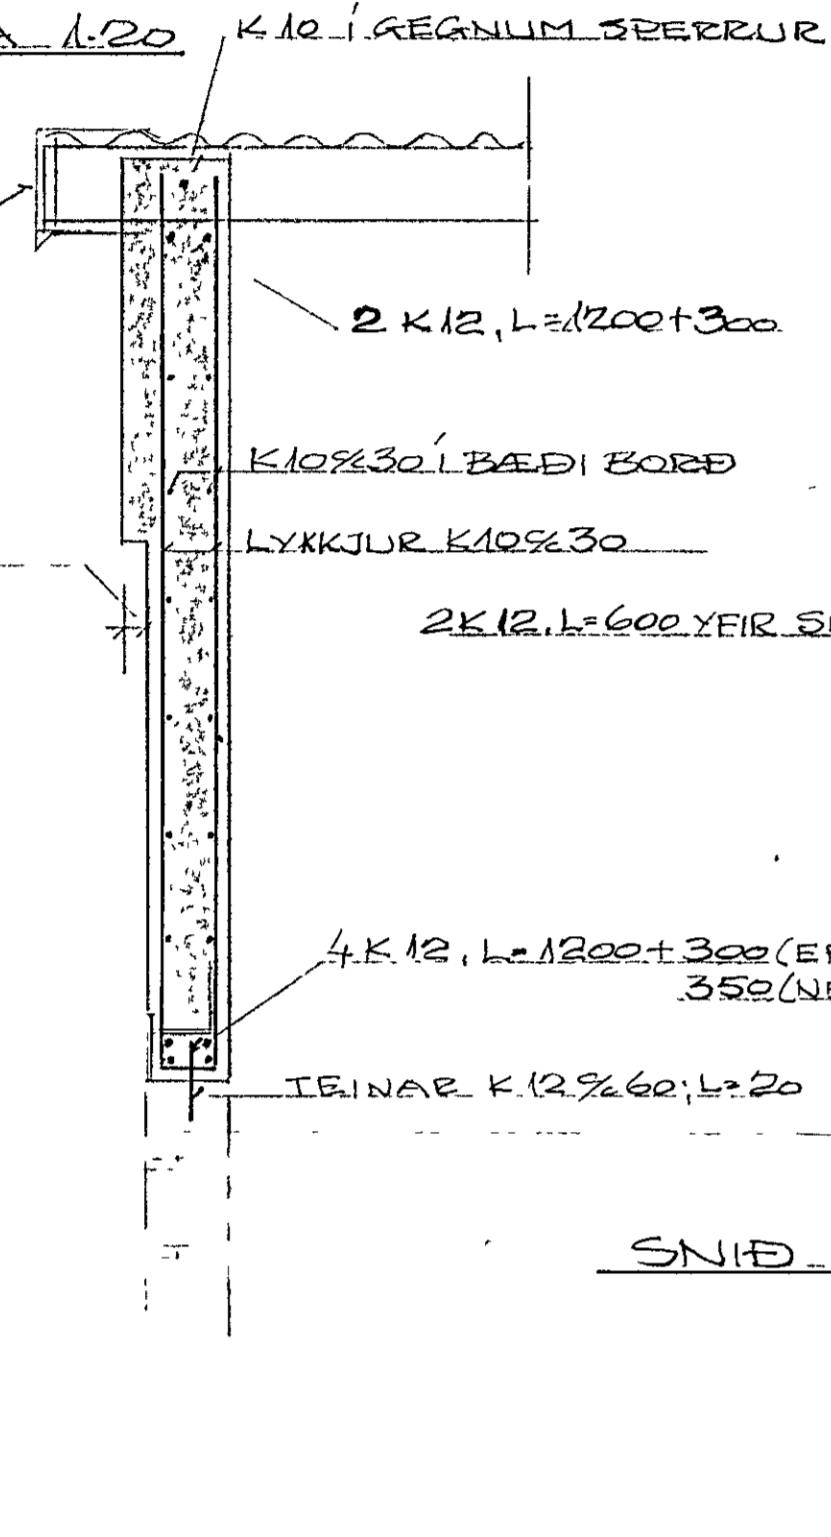

B-B




SNID D-D

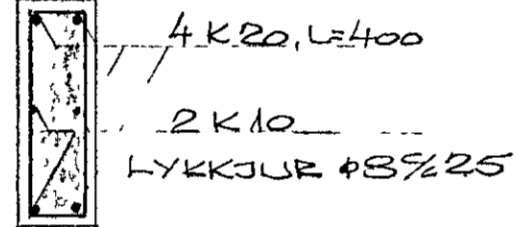


ÁSETA VÍÐ ELÐRA HÚSIÐ

TEINAR K16%50, L=40. BORD OG FEST MÆÐ SEMPLASTMÚR

C-C

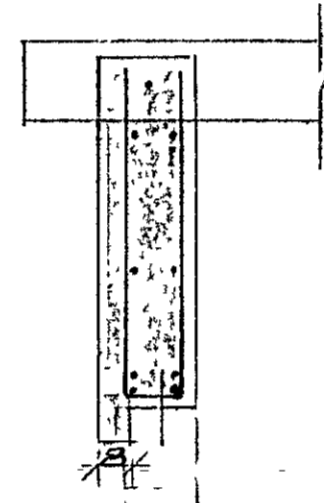



BEYGIST 30 UPR

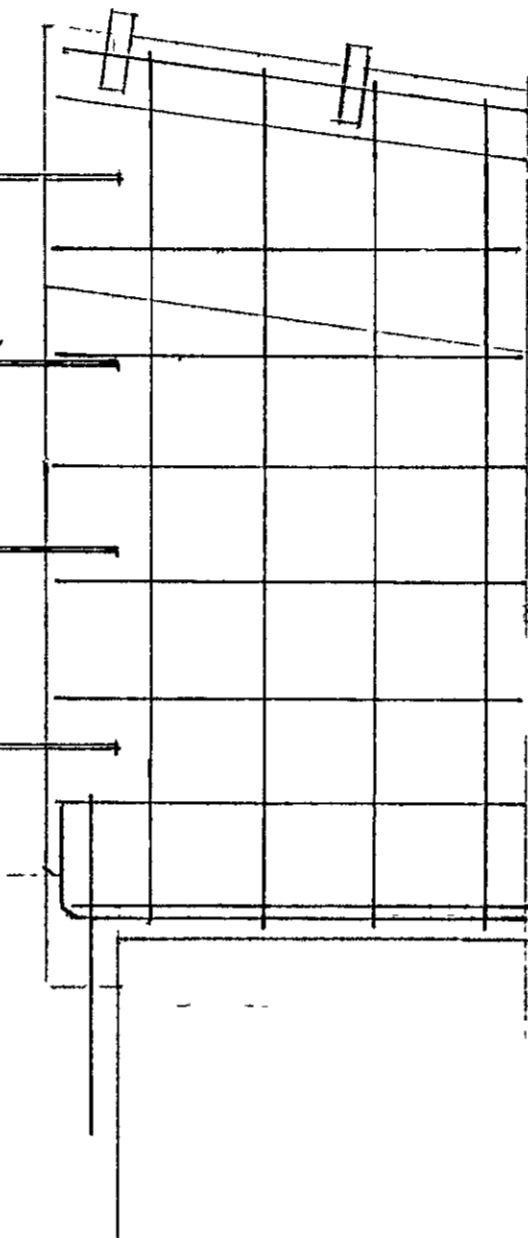

FESTIPLÖTUR 15

PLATA BORIÐ OG RAFSÓÐ ÍÐ BÄÐU MEGIN

MÚRHÚÐLN HLEÐSLA

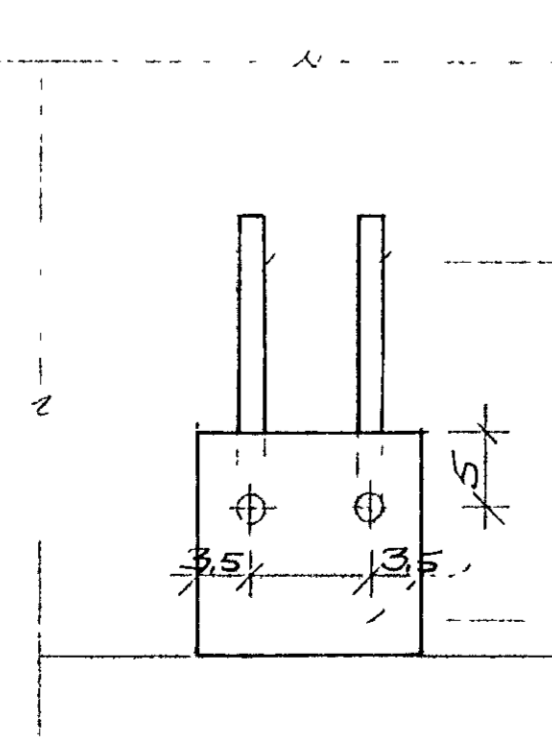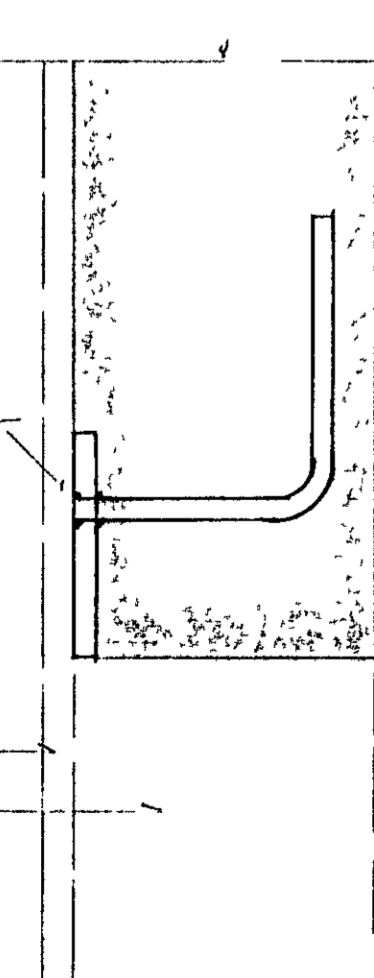


2 K16, L=17+20=37

PLATA 150x150x12

STEYPLUGÆÐI S-200, BENDISTÁL KS 40

ATHUGA SKAL AÐ SLÁ ÞANNIG UPP FYRIR GAFLNUM AÐ FLETIR STANDIÐ A VÍÐ ELÐRA HÚSIÐ ÞEGAR BÚIÐ EÐ AÐ MÚRHÚÐA

ALLUR GAFLINN VERÐUR MÚRHÚÐAÐUR OG HYLJAST VÍÐ ÞAÐ SKIL MÍLLI HLEÐSLU OG STEYPU SVU OG FESTIPLÖTURNAR

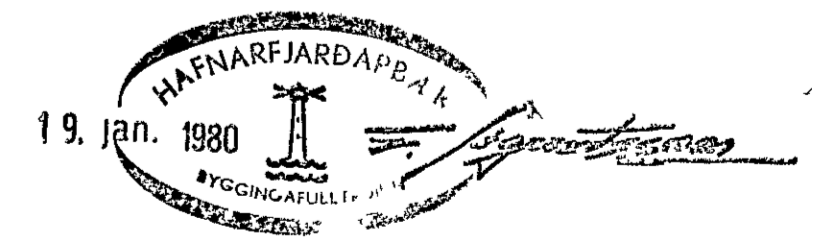

		ÍSLENZK MATVELI HVALEYEARBEAÐ 4-8	
		SÚÐURGAFL	
HR	DAGS	BREYTING	
TEKNIÞJÓNUSTAN SF LÁGMULA 5 - 105 REYKJAVÍK - SÍMI 83811		HANNAÐ <i>U.P.</i>	KVARDI 1:100, 1:20, 1:5
<i>Lilja Almann Dal Leston</i>		TEIKNAD <i>U.P.</i>	DAGS 9. 1. 80
		YFIRFARIÐ	NR 7913 DL 5 AF 5