




AUSTUR

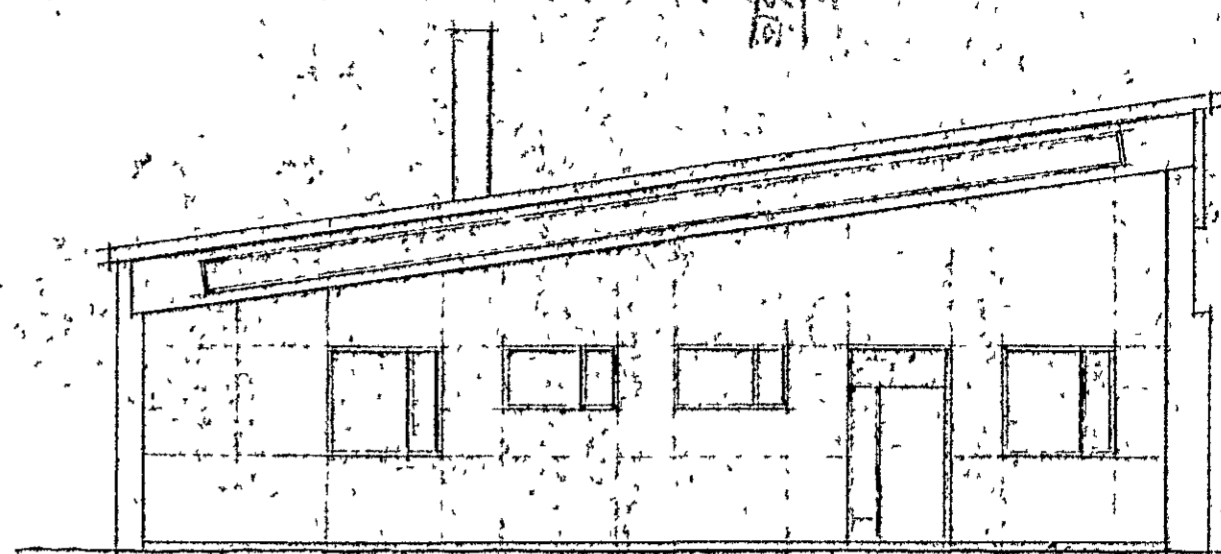



SUDUR

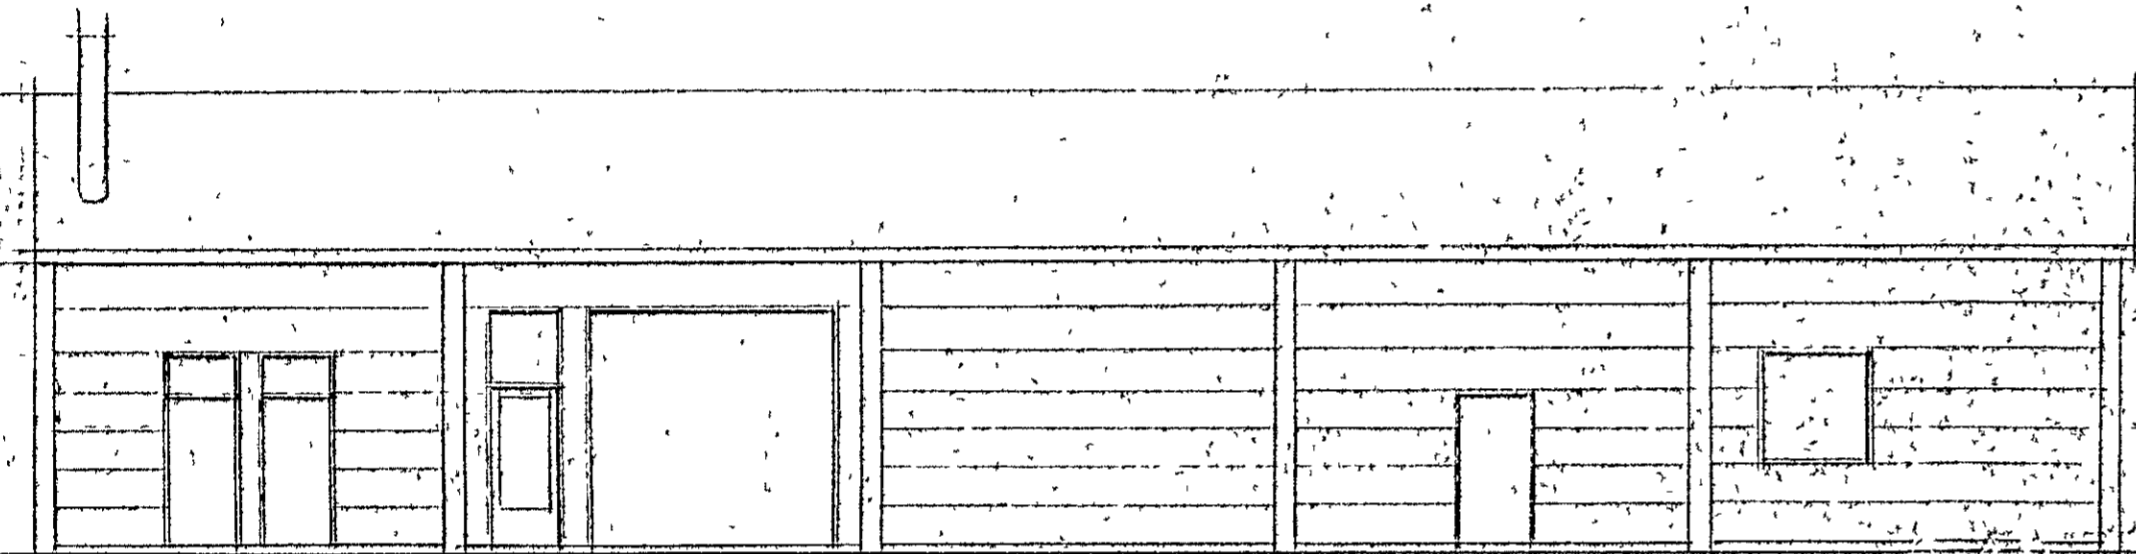

VESTUR

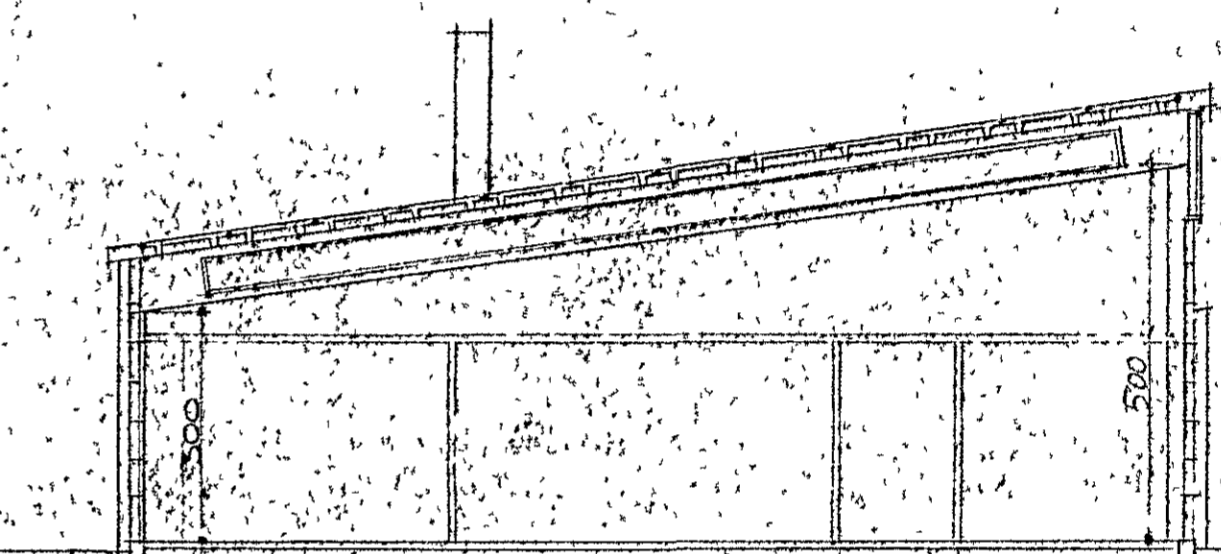

SNEIDING

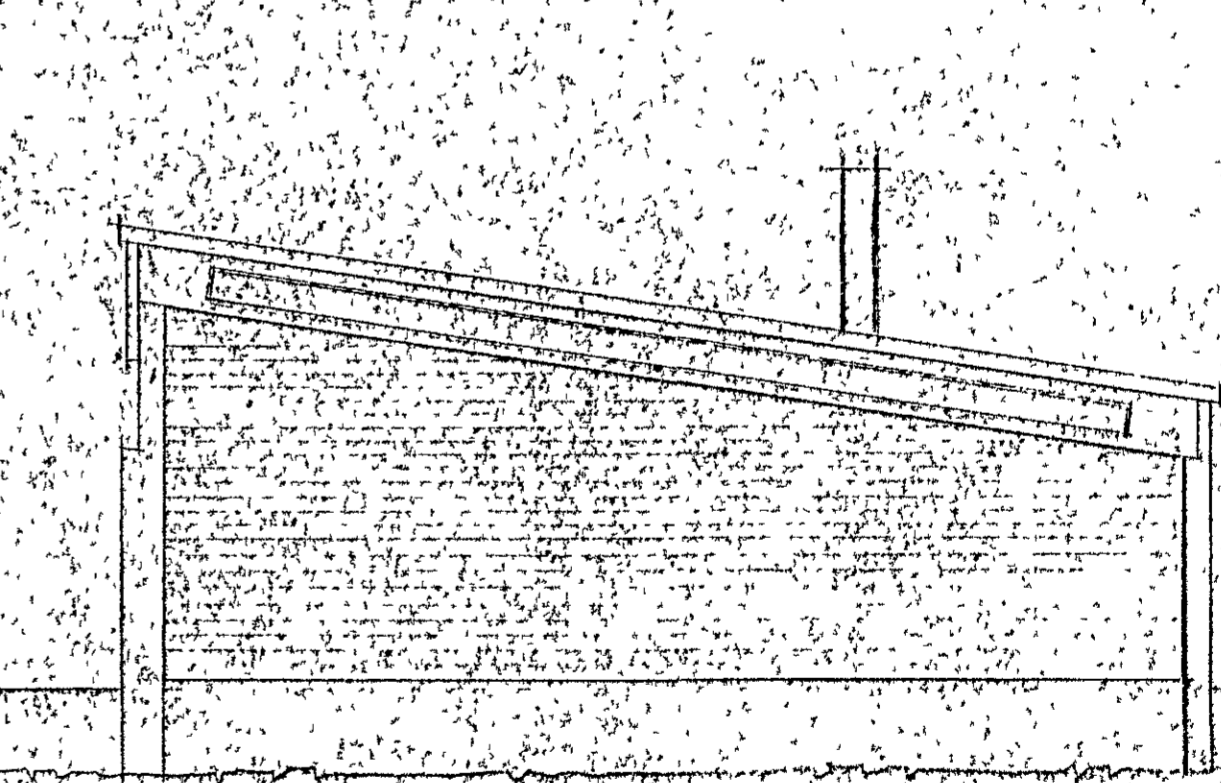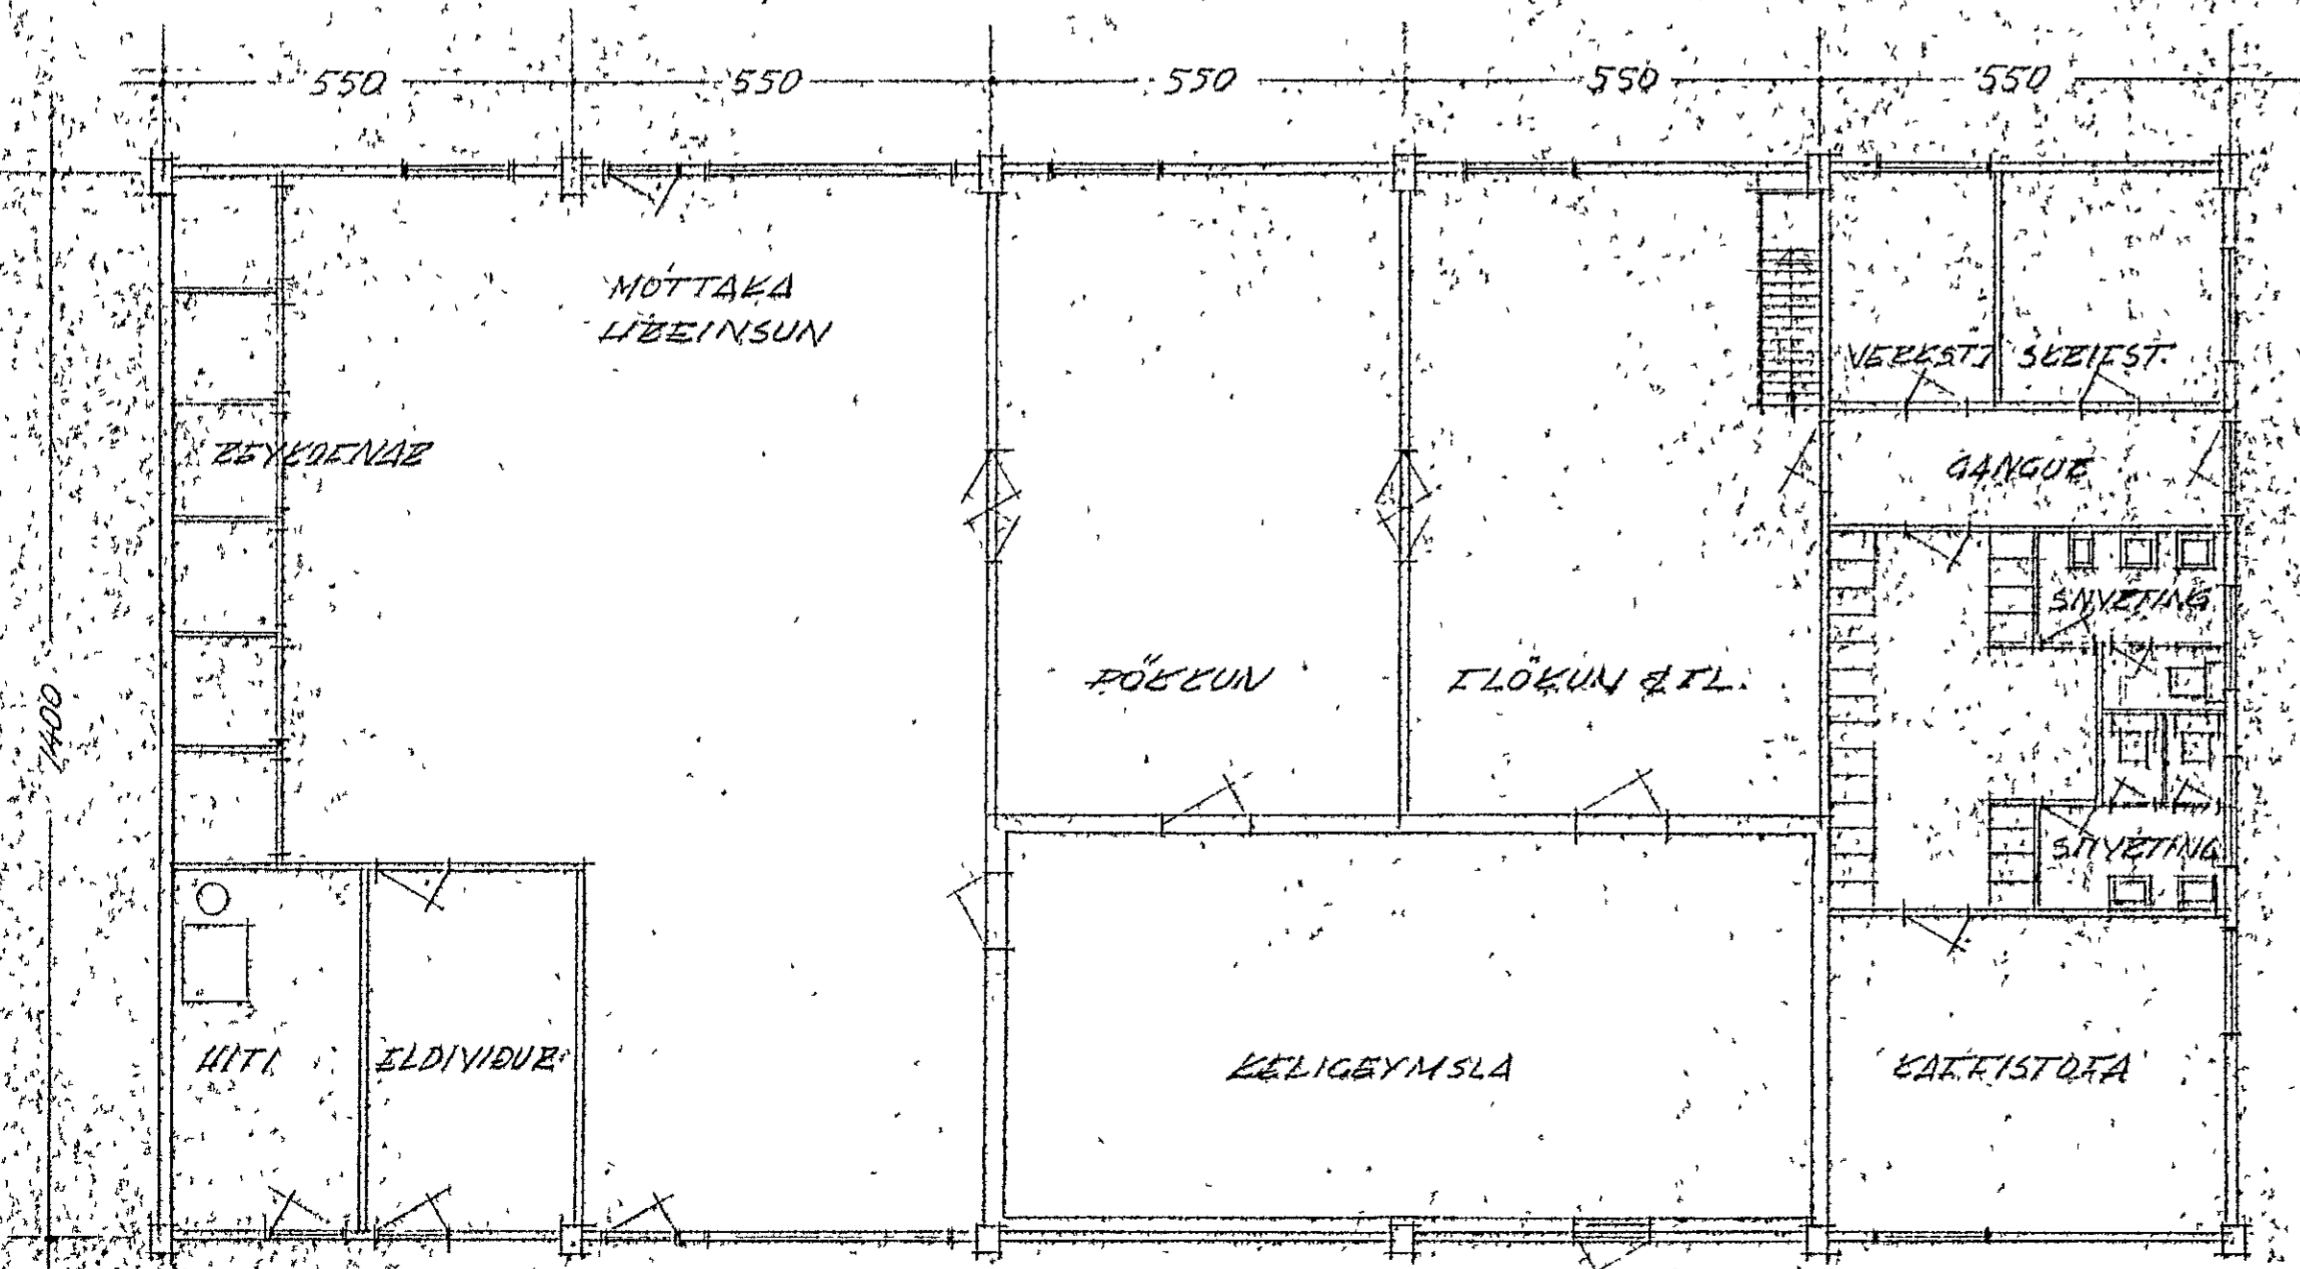

NÖRÐUR

Gambykki á fundi bygginga-
nefndar þ. 18. 11. 1961
BYGGINGAFULLTRÚINN
I HAFNARFIRDI

*Húsarnir Hjalmar Þorgeirsson
Hafnarfirði
Þorlákur Jónsson*

STAVARHVERDADÉLD SÍS		
HYALTYEARBEIÐ 4/1961		
V. 405501	V. 005	DAGUR 11/61
TEIKN SÍS	M. S. S.	MAL 1/00
TEKNIÞOFA SÍS		