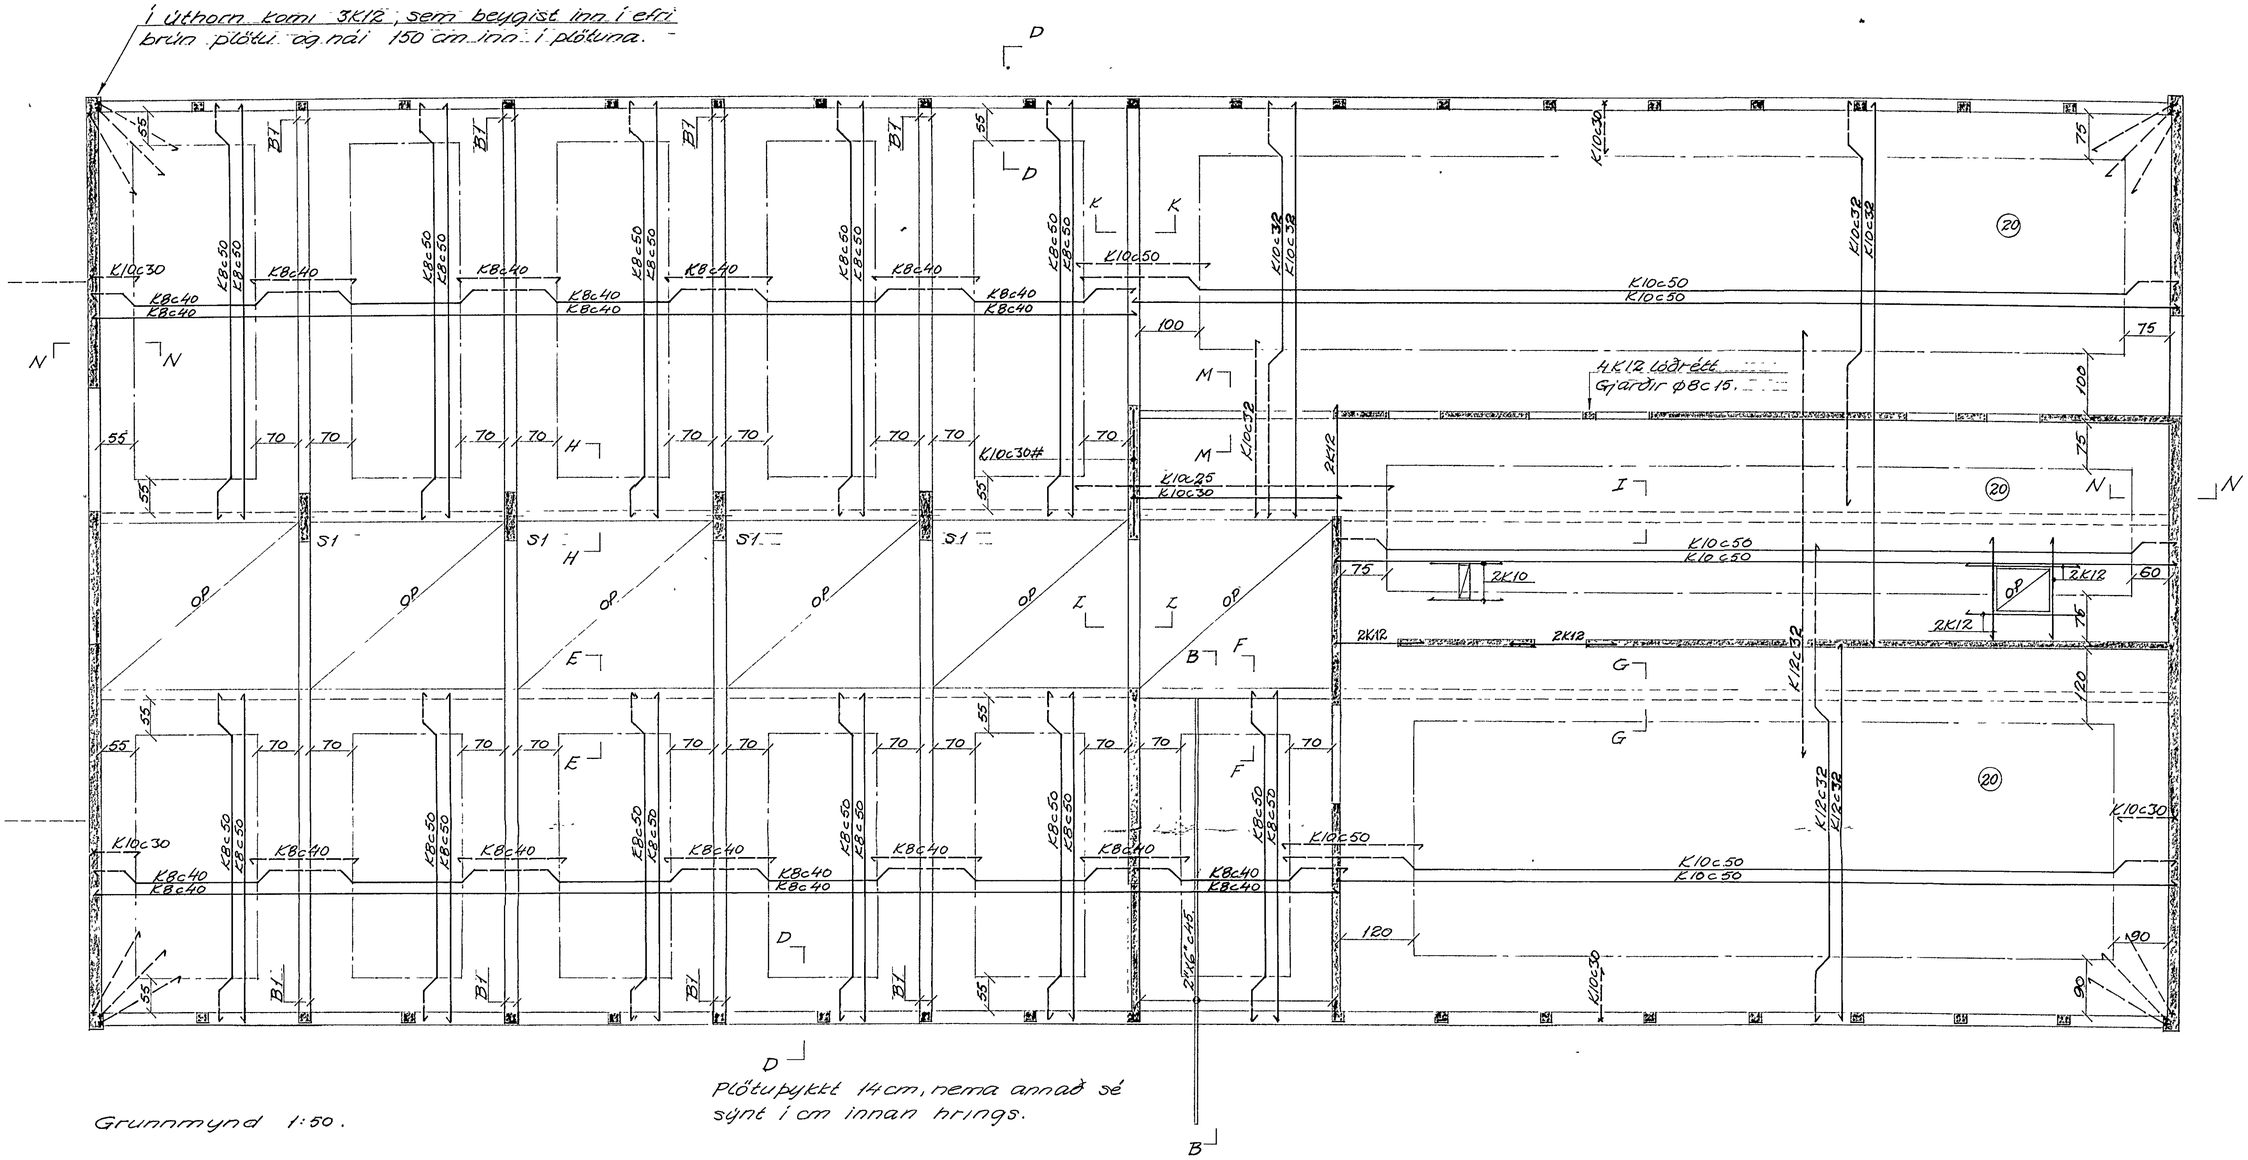

Grunnmynd 1:50.

Plötupykkt 14cm, nema annað sé sýnt í cm innan hrings.

Bitar og snið sjá blað nr. 3.
þak sjá blað nr 4
snið B sjá blað nr. 4.

Steypa · S200
Stál: KS 40 táknað K
St. 37 slétt táknað ϕ
Asamskeytum misleggist K8um 35cm, K10um 40cm, K12um 50cm, K16um 65cm.
Kringum dyr og glugga komi 2K12 nema annað sé sýnt.

121032 Samþ KG
Samkv þrasíðu

BR	DAG	BREYTING Á	LEGA	U SKR

NORÐURBÆJARSKÓLI HAFNARF.
2. ÁFANGI. SKÓLASTJÓRN

LOFT YFIR 1 HÆÐ

BRAGI ÞORSTEINSSON
EYVINDUR VALDEMARSSON
BYGGINGAVERKFRÆÐINGAR MVÍ
SUÐURLANDSBRAUT 2 – SIMI 3758J

REYKJAVÍK Þ 9/9 '71		KVARÐI 1:50		
TEIKN	REIKN	VERK	BL NR	BR
ATH	SAMÞ	7138	2	

A