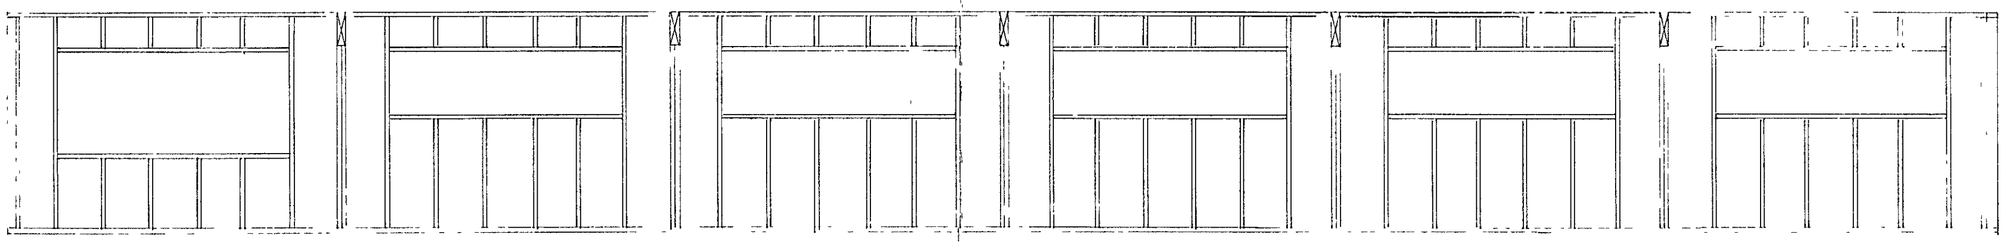

ÁSÝND 10 - 10 1:50

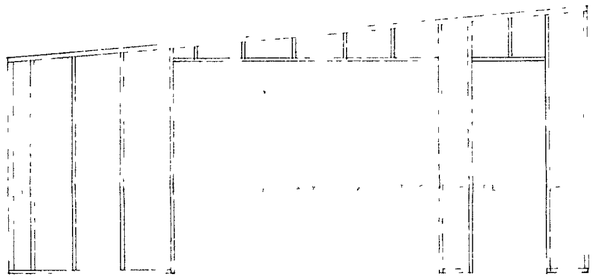

ÁSÝND 11 - 11 1:50

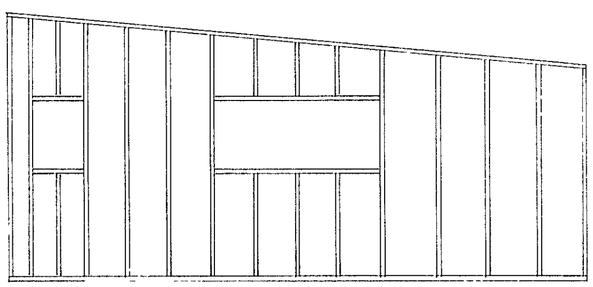

ÁSÝND 12 - 12 1:50

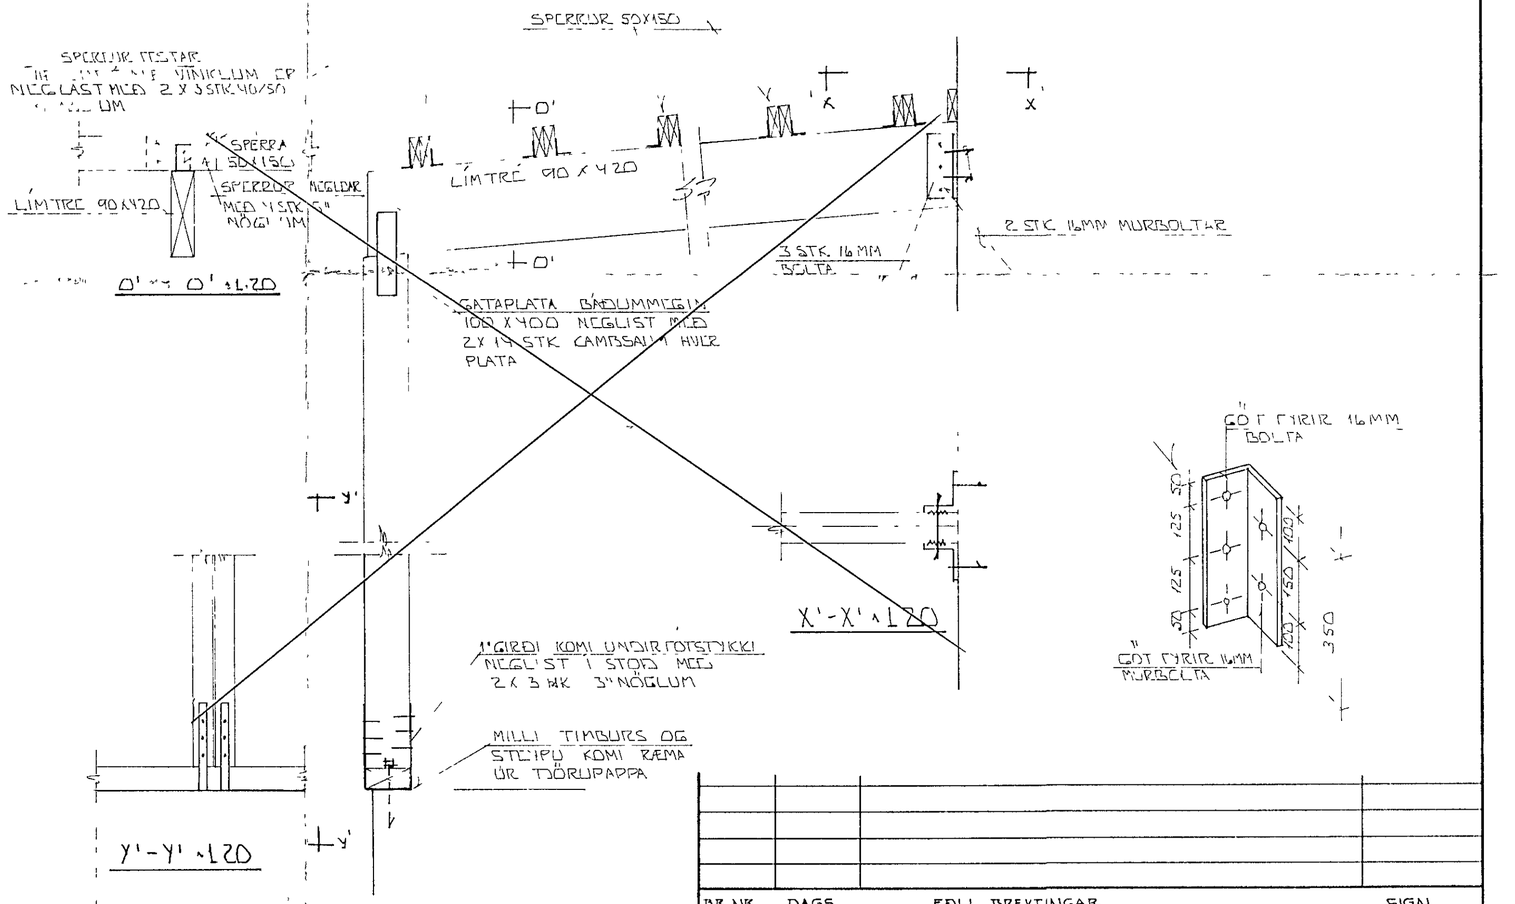

SJÁ VALKOST Á BL 1-03

HAFNARFJARÐARBÆR
30. okt. 1986
BYGGINGAFULLTRÚINN

BR NR	DAGS	EÐLI BREYTINGAR	SIGN

HVALEYRARBRAUT 26 HAFNARFIRÐI

BURÐARVIRKI VEGGIR. SÉRMYNDIR PAKS

MÆLIKV 1:50

DAGS	SEPT '86
HANNAÐ	
TEIKNAÐ	
VERK NR	8624
BLAÐ NR	1-02

SIGURÐUR ÞORLEIFSSON TÆKNIFRÆÐINGUR F.Í.T.F.Í.
STRANDGÖTU 11 HAFNARFIRÐI SÍMI 54751