STIGAHÚS 1:20

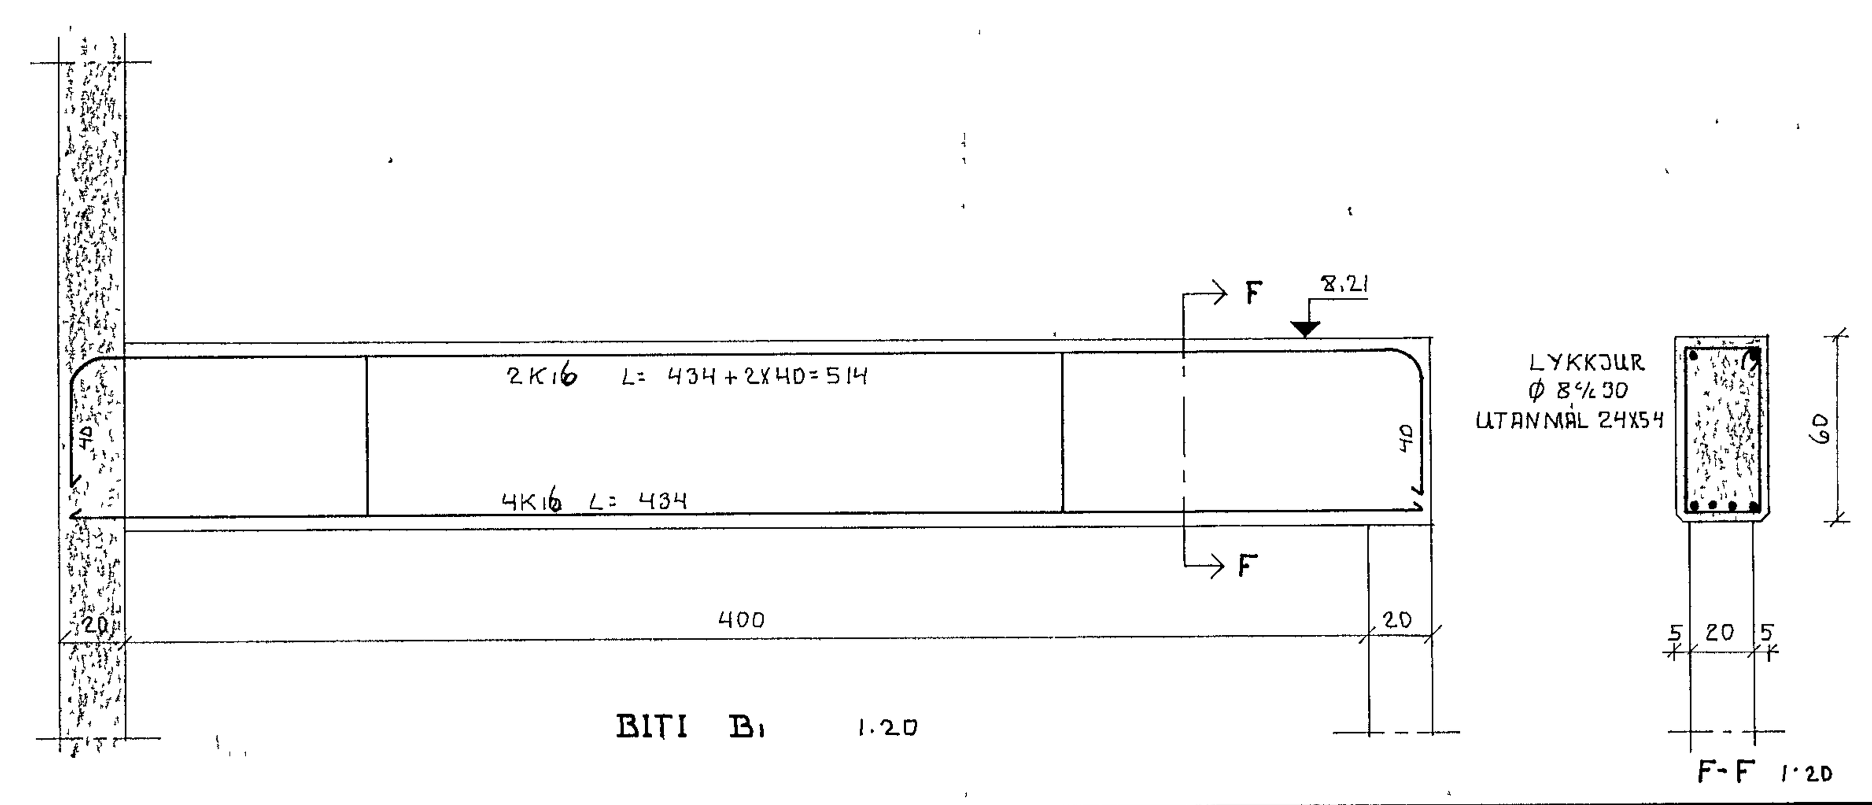

BITI B₁ 1:20

F-F 1:20

STEYPA OG STEYPU VINNA SKAL VERA SKV. ÍST 10
STEYPUGÆÐI S 200
SKEYTILENGD ER 50X ÞVERMÁL JÁRNS (30 cm Í STÁLNETUM)
MERKIR Í BÁÐAR ÁTTIR
c/c MERKIR FJARLÆGÐ FRÁ MIÐJU Á MIÐJU
K MERKIR KAMBSTÁL KS 40
Ø MERKIR SLÉTT STÁL ST 37
Í STAÐ K8 c/c 25 MÁ NOTA RAFSOÐIN STÁLNET NR K 189
" " " " LÁRÉTT OG K 12 c/c 12 LÓÐRÉTT,
MÁ NOTA STÁLNET K189 OG LÓÐRÉTT JÁRN K10 c/c 15
YFIR VEGGOP SKAL LEGGJA 3K12
TIL HLIÐAR VIÐ OG UNDIR VEGGOP SKAL LEGGJA 2K12
B MERKIR BREIDD RAUFAR
H MERKIR HÆÐ "
H_1 " " NIÐUR AÐ RAUF FRÁ EFRI BRÚN PLÖTU
H_2 " " " FYRIR " " " " "

HAFNARFJARÐARBÆR BYGGINGAFULLTRÚINN

ÞÓRHALLUR JÓNSSON VERKFRÆÐINGUR HAMRABORG 7 KÓPAVOGI. SÍMI 42200	
HVALEYRABRAUT 28, HAFNARFIRÐI	
MÆLIKVARÐI: SÝNDUR	BÁSAR H/F SKIPASMÍÐASTÖÐ, JÁRNBENDING OG RAUFAR 1. HÆÐAR.
REIKN J B / TEIKN Þ J	VERK NR 77-02-07 / DAGSETN NOV '77