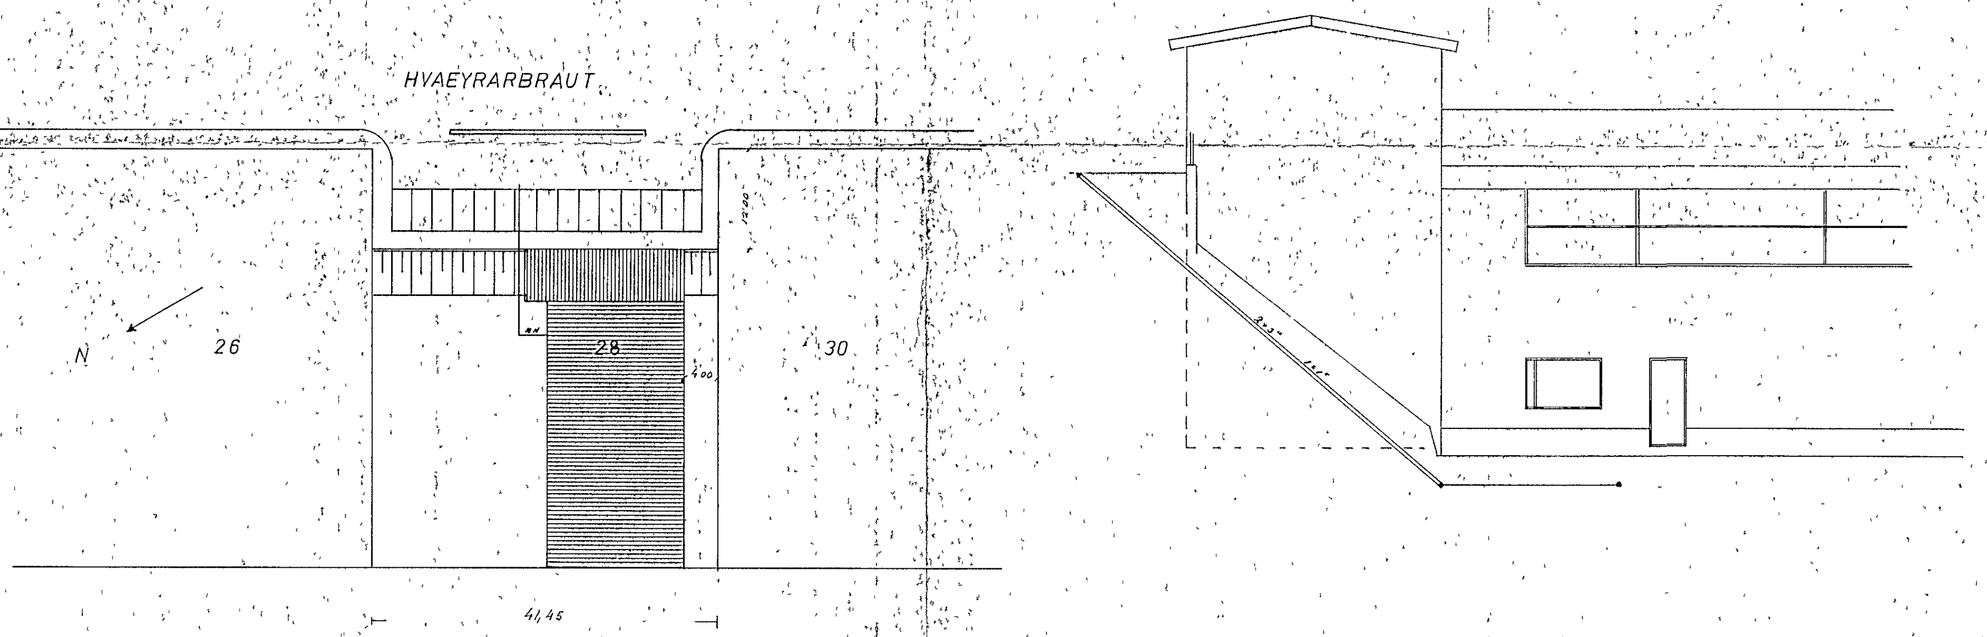

Innlok sampykkt 16/8 1978
f.h. RAFVEITU HAFNARFJARÐAR
Hörður Hallbergr

Innlok nr. 2552 (teikning) nr. 1753
Sampykkt þ. 18-8 1978
fh. RAFVEITU HF. HAFNARÐAR
Ottó Eversson
Ottóhtem. Ðer. rafleigna

TEIKNISTOFA STEFÁNS V ÞORSTEINSSONAR
ARNARHRAUNI 36 SÍMI 52136

BÁSAR HF
HVALEYRARBRAUT 28
RAFLOGN. AFSTÓÐUM/INNTAK

H. SVÞ T. SVÞ S
M 1:100 / 1:500
N.
D 780809
Stefán V Þorsteinsson